

GRUNDKARTAN UPPRÄTTAD ÅR 1967 AV  
INGENJÖR ROLAND ÖFVEDBERG,  
FOTOGRAMMETRIBYRÅN AB.  
FASTIGHETSBEDOVISNINGEN BEVIDERAD  
DEN 20 JANUARI 1969 AV INGENJÖR  
BENGT LÖFSTRAND, FOTOGRAMMETRI-  
BYRÅN AB.  
SKALA 1:2000

FÖRSLAG TILL ÄNDRING OCH  
UTVIDGNING AV BYGGNADSPLAN  
UPPRÄTTAT I APRIL 1969 AV

*Håll Wndag*  
ARKITEKT SÄD

**NOARK**  
NOARK ARKITEKTKONTOR AB STORGATAN 28 A  
753 31 UPPSALA TELEFON VÄXEL 018/10 01 20


- BETECKNINGAR:**
- LINJE 3 M UTANFÖR PLANOMRÅDET
  - GÄLLANDE OMRÅDESGRÄNS
  - AVSEDD ATT UTGÅ
  - FÖRESLAGEN OMRÅDESGRÄNS
  - ○ ○ SÄRSKILD OMRÅDESGRÄNS (UTFADTSFÖRBUD)
  - BESTÄMMELSEGRÄNS
  - GRÄNSLINJER EJ AVSEDDA ATT FASTSTÄLLAS
  - VÄC
  - PARK, PLANTERING
  - B OMRÅDE FÖR BOSTADSGÄNDAMÅL
  - MARK SOM ICKE FÅR BEBYGGAS
  - KVARTERSPARK
  - F, S BYGGNADSSÄTT: FRISTÅENDE, SAMMANBYGGDA
  - I ANTAL VÅNINGAR
  - n VIND FÅR EJ INREDAS
  - t KÄLLARLÖST
  - FÖRESLAGEN BYGGNAD
  - ⊗ 31 FORNLÄMNING MED REGISTERNUMMER

TILLHÖR KOMMUNFULLMÄKTIGES I BJÖRKLINGE KOMMUN BESLUT  
DEN 28.6.1969 § 66 BETYGAR  
I TJÄNSTEN  
KURT BRÄNNSTRÖM

ATT KOMMUNFULLMÄKTIGE I BJÖRKLINGE KOMMUN 2.4.1970 ÄNDRAT  
SITT BESLUT 28.6.1969 § 66 PÅ DET SÄTT ATT DET OMRÅDE SOM PÅ  
KARTAN ANGIVS MED RÖD BEGRÄNSNINGSLINJE INTE OMFATTAS  
AV ANTAGANDEBESLUTET BETYGAR

I TJÄNSTEN  
BEENT GRAHN

ATT LÄNSTYRELSEN I UPPSALA LÄN 18.12.1970 FASTSTÄLLT DENNA  
ÄNDRING OCH UTVIDGNING AV BYGGNADSPLENEN FÖR DEL AV SNUGGA-  
ASPVIK I BJÖRKLINGE KOMMUN OCH ATT BESLUTET ENLIGT 180 §  
TREDJE STYCKET BYGGNADSLAGEN VUNNIT LAGA KRAFT; BETYGAR  
UPPSALA SLOTT I LANDSKANSLIET SOM OVAN  
PÅ TJÄNSTENS VÄGNAR

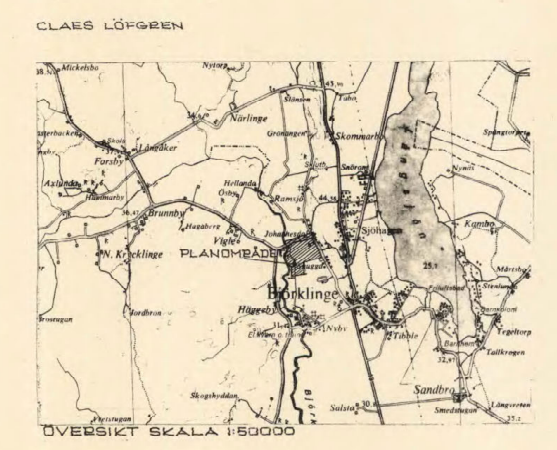

**SNUGGA-ASPVIK**  
NORRA DELEN  
DEL AV FASTIGHETEN SNUGGA 5:2  
M.FL. FASTIGHETER, BJÖRKLINGE SAMHÄLLE  
OCH KOMMUN, UPPSALA LÄN.

0357

8900

0356

8700

8500

0352

8300


0351

8100


0350

X 7900

Y 1200

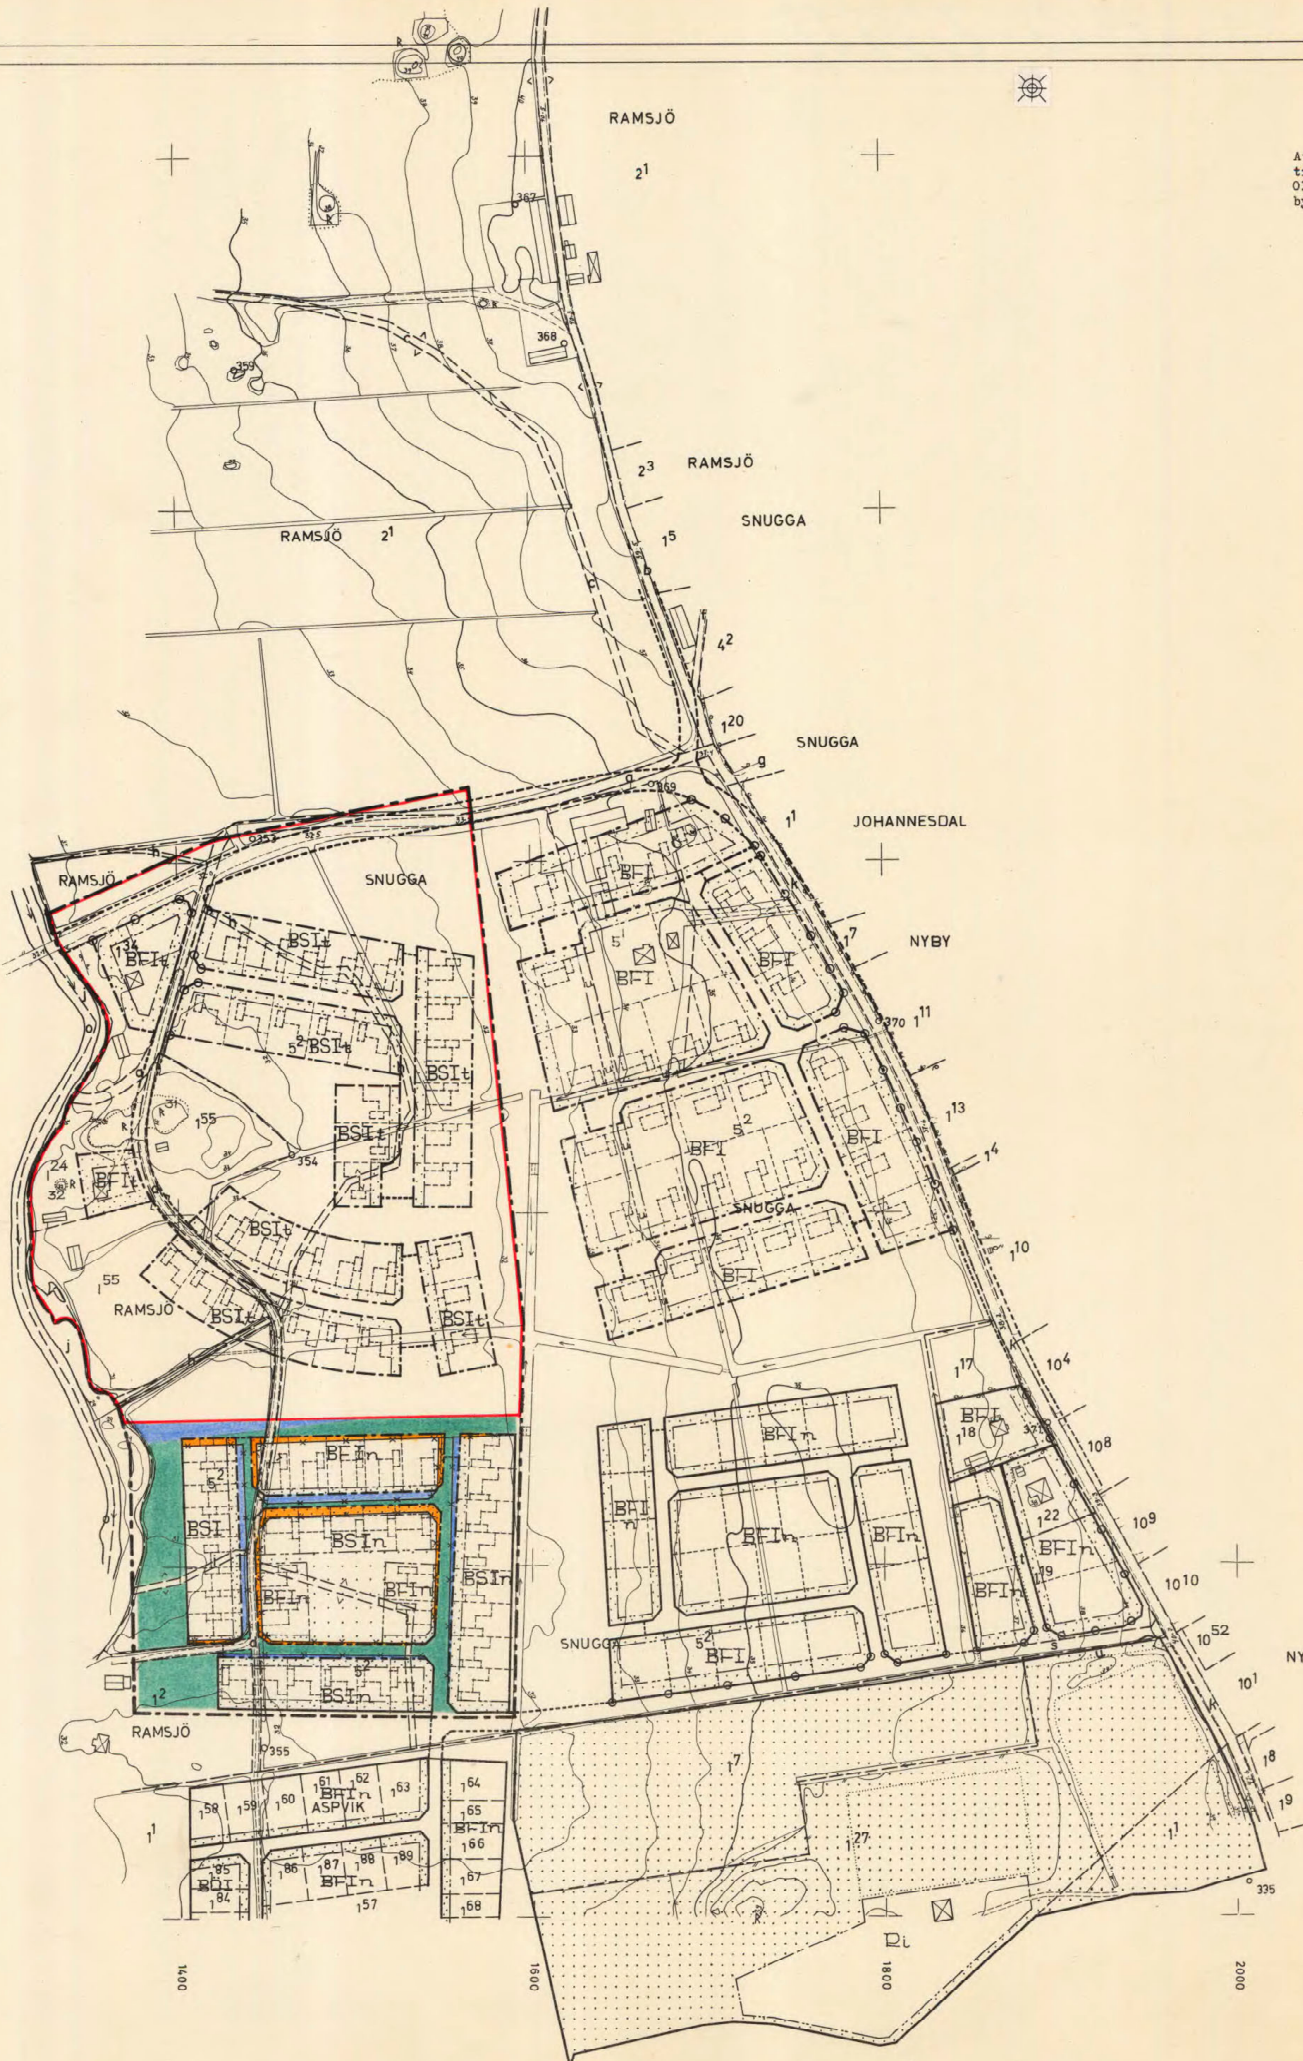

Att denna karta varit utställd under tiden 9 maj - 2 juni 1969 betygar Olauslig namnteckning byggnadsnämndens sekreterare

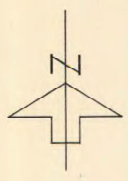

GRUNDKARTAN UPPRÄTTAD ÅR 1967 AV INGENJÖR POLAND ÖFVEDBERG, FOTOGRAMMETRIBYRÅN AB. FASTIGHETSREDOVISNINGEN REVIDERAD DEN 20 JANUARI 1969 AV INGENJÖR BENGT LÖFSTRAND, FOTOGRAMMETRI-BYRÅN AB. SKALA 1:2000

FÖRSLAG TILL ÄNDRING OCH UTVIDGNING AV BYGGNADSPLAN UPPRÄTTAT I APRIL 1969 AV


*Gösta Winkler*  
ARKITEKT SÄB

**NOARK**  
NOARK ARKITEKTKONTOR AB STORGATAN 28 A  
753 31 UPPSALA TELEFON VÄXEL 018/10 01 20

- BETECKNINGAR:**
- LINJE 3 M UTANFÖR PLANOMRÅDET
  - GÄLLANDE OMRÅDESGRÄNS
  - AVSEDD ATT UTGÅ
  - FÖRSLAGEN OMRÅDESGRÄNS
  - SÄRSKILD OMRÅDESGRÄNS (UTFARTSFÖRBUD)
  - BESTÄMMELSEGRÄNS
  - GRÄNSLINJER EJ AVSEDDA ATT FASTSTÄLLAS
  - VÄG
  - PARK, PLANTERING
  - OMRÅDE FÖR BOSTADSÄNDAMÅL
  - MARK SOM ICKE FÅR BEBYGGAS
  - KVARTERSPARK
  - F, S BYGGNADSSÄTT: FRISTÅENDE, SAMMANBYGGDA
  - I ANTAL VÅNINGAR
  - n VIND FÅR EJ INREDAS
  - t KÄLLARLÖST
  - [ ] FÖRSLAGEN BYGGNAD
  - (31) FÖRNLÄMNING MED REGISTERNUMMER

TILLHÖR KOMMUNFULLMÄKTIGES I BJÖRKLINGE KOMMUN BESLUT DEN 28/8/69 § 65 BETYGAR I TJÄNSTEN KUET BRÄNNSTRÖM  
ATT KOMMUNALFULLMÄKTIGE I BJÖRKLINGE KOMMUN 24/10/70 ÄNDRAT BITT BESLUT 28/8/69 § 65 PÅ DET SÄTT ATT DET OMRÅDE SOM PÅ KARTAN ANGITT MED RÖD BEGRÄNSNINGSLINJE INTE OMFATTAS AV ANTAGANDEBESLUTET BETYGAR  
I TJÄNSTEN BRANT GRÄNN  
ATT LÄNSTYRELSEN I UPPSALA LÄN 18/2/70 FASTSTÄLLT DENNA ÄNDRING OCH UTVIDGNING AV BYGGNADSPLANEN FÖR DEL AV SNUGGA-ASPVIK I BJÖRKLINGE KOMMUN OCH ATT BESLUTET ENLIGT 150 § TREDJE STYCKET BYGGNADSLAGEN VUNNIT LAGA KRAFT; BETYGAR UPPSALA SLOTT I LANDSKANSLIET SOM OVAN PÅ TJÄNSTENS VÄGNAR

CLAES LÖFGREN

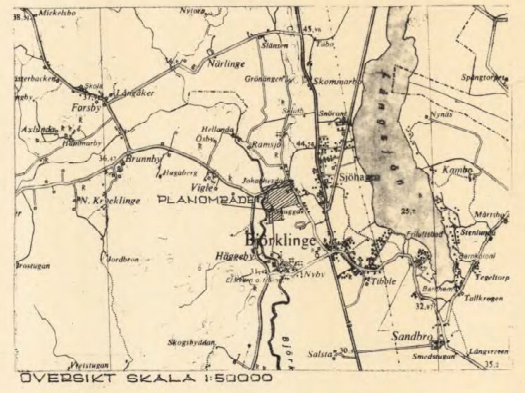

**SNUGGA-ASPVIK**  
NORRA DELEN

DEL AV FASTIGHETEN SNUGGA 5:2  
M.FL. FASTIGHETER, BJÖRKLINGE SAMHÄLLE  
OCH KOMMUN, UPPSALA LÄN.

PRÄSTGÅRDEN

- MARK BERÖRD AV FÖRORDNANDE OM UPPLÄTTELSE I ENLIGHET MED 113 § BYGGNADSLAGEN.
- MARK SOM AVSES UPPLÄTAS
  - TIDIGARE UPPLÄTEN MARK SOM SKALL FORTSÄTTA ATT GÄLLA
  - TIDIGARE UPPLÄTEN MARK SOM SKALL UPPHÖRA ATT GÄLLA
- ATT FÖRORDNANDEOMRÅDENA PÅ DENNA KARTA ÖVERENSSTÄMMER MED ORIGINALETS BETYGAS; LÄNSARKITEKTKONTORET I UPPSALA DEN 15.4.1971.  
Pia-Marie Nilsson

*Gösta Winkler*  
G. Lundberg

RIT AV G. NORMAN

17/02-13

Seniör Reprostat AB, Stockholm 1971