


TILLHÖR BYGGNADSNÄMNDENS I UPPSALA
KOMMUN BESLUT 1974-10-31 § 1711
BETYGAR:

Henry Skogström

HENRY SKOGSTRÖM
BYGGNADSNÄMNDENS SEKRETERARE.

TILLHÖR UPPSALA KOMMUNFULLMÄKTIGES
BESLUT DEN 15 DECEMBER 1975 § 401
EX OFFICIO: JAN BÄCKLUND
KOMMUNFULLMÄKTIGES SEKRETERARE.

ATT LÄNSSTYRELSEN I UPPSALA LÄN
DEN 29 JULI 1981 PÅ SATT BESLUTET VISAR
FASTSTÄLLT DENNA STADSPLAN
BETYGAR TORD FAGERBERG.

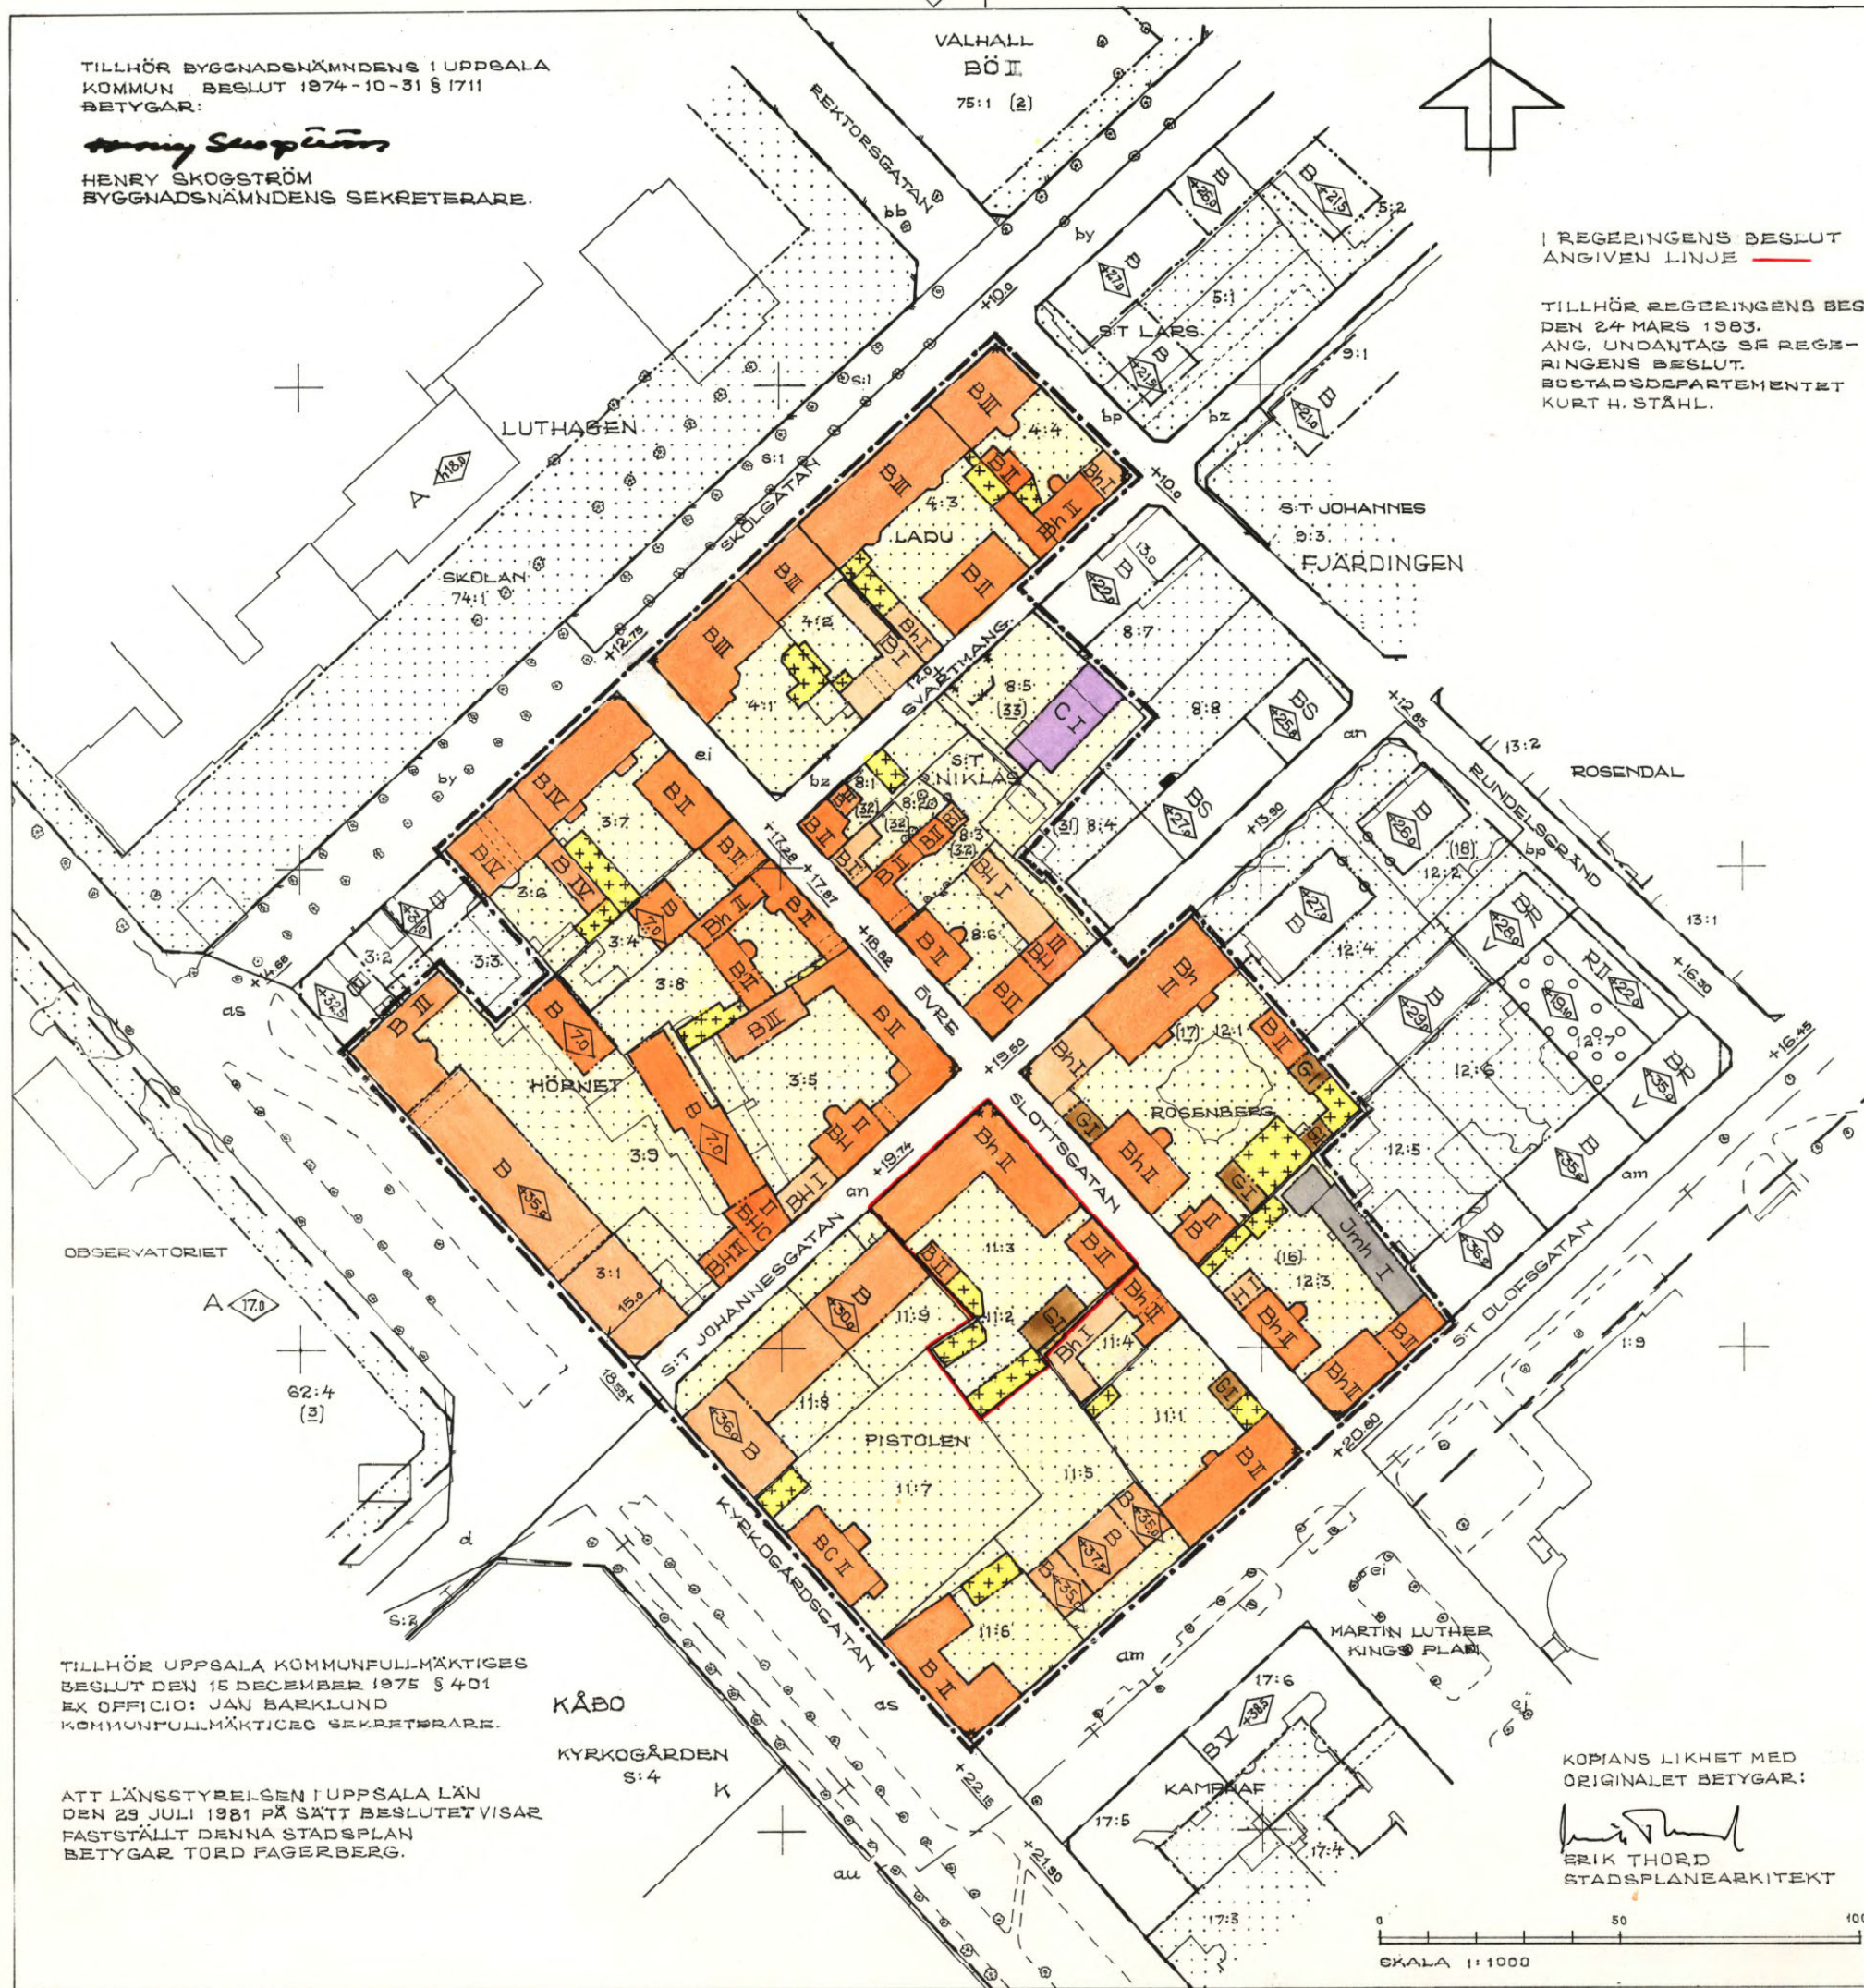

PL. 29 K

FÖRSLAG TILL STADSPLAN KRING ÖVRE SLOTTS-
GATAN, DELAR AV KV. HÖRNET, ROSENBERG
OCH S:T NIKLAS SAMT KV. LADU OCH
PISTOLEN UPPSALA KOMMUN.

UPPRÄTTAT I DECEMBER 1973.
REVIDERAT I AUGUSTI 1974.

P.O. Lefvert
P.O. LEFVERT
STADSARKITEKT.

Erik Thord
ERIK THORD
STADSPLANEARKITEKT.

I REGERINGENS BESLUT
ANGIVEN LINJE

TILLHÖR REGERINGENS BESLUT
DEN 24 MARS 1983.
ANG. UNDANTAG SE REGE-
RINGENS BESLUT.
BOSTADSDEPARTEMENTET
KURT H. STÅHL.

BETECKNINGAR.

GRÄNSBETECKNINGAR.

- STADSPLANEGRÄNS.
- GÄLLANDE OMRÅDESGRÄNS.
- GÄLLANDE OMRÅDESGRÄNS AVSEDD ATT UTGÅ.
- OMRÅDESGRÄNS.
- BESTÄMMELSEGRÄNS.

OMRÅDESBETECKNINGAR.

ALLMÄN PLATS:

□ GATA ELLER TORG.

BYGGNADSKVARTER:

- B OMRÅDE FÖR BOSTADSÄNDAMÅL.
- C " " SAMLINGSLOKALER.
- BC " " BOSTADSÄNDAMÅL OCH SAMLINGSLOKALER.
- BH " " BOSTADS- OCH HANDELSÄNDAMÅL.
- BHC " " BOSTADS- OCH HANDELSÄNDAMÅL SAMT SAMLINGSLOKALER.
- Bh " " BOSTADS- OCH HANDELSÄNDAMÅL.
- H " " HANDELSÄNDAMÅL.
- Jmh " " SMÅINDUSTRI OCH HANDELSÄNDAMÅL.
- G " " GARAGEÄNDAMÅL.

ÖVRIGA BETECKNINGAR.

- +++ MARK FÖR UTHUS ELLER DYLIKT.
- ... MARK SOM ICKE FÅR BEBYGGAS.
- I I I I I V ANTAL VÅNINGAR.
- 0.0 BYGGNADSHÖJD.
- 0.0 BYGGNADSHÖJD RÄKNAD FRÅN STADENS NOLLPLAN.
- +0.00 GATUHÖJD.

□ BEFINTLIG BYGGNAD.

— FASTIGHETSGRÄNS.

3:1 FASTIGHETSBETECKNING.

TRAKT: FJÄRDINGEN.

KOPIANS LIKHET MED
ORIGINALET BETYGAR:

Erik Thord
ERIK THORD
STADSPLANEARKITEKT

0 50 100 M
SKALA 1:1000

0380-541