

TILLHÖR BYGGNADSNÄMNDENS I UPPSALA  
KOMMUN BESLUT DEN 26.4.1973 § 706.

*Gunnar Beijer*  
GUNNAR BEIJER  
BYGGNADSNÄMNDENS SEKR.

217  
TILLHÖR UPPSALA KOMMUNFULLMÄKTIGES  
BESLUT DEN 18 JUNI 1973 § 232  
EX OFFICIO:  
ANNE-MARIE CLÉMENTZ  
KOMMUNFULLMÄKTIGES SEKRETERARE

PL. 57 R.  
FÖRSLAG TILL ÄNDRAD STADSPLAN FÖR  
KV. VINKELHAKEN M. M.  
I UPPSALA KOMMUN.

UPPRÄTTAT I NOVEMBER 1972. REV. I MARS 1973.

*John Linnæus*  
JOHN LINNÆUS  
PLANCHEF


*Erik Thord*  
ERIK THORD  
STADSPLANARKITEKT

ATT LÄNSSTYRELSEN I UPPSALA LÄN  
DEN 1974-01-29. PÅ SATT BESLUTET  
VISAR FASTSTÄLLT DENNA STADSPLAN.  
BETYGAR: BERTIL PALM

GRÄNS FÖR OMRÅDE SOM AV  
LÄNSSTYRELSEN UNDANTAGITS  
FRÅN FASTSTÄLLELSE.

TILLHÖR KUNGL. MAJ:TS BESLUT 1974-05-31.

LIKHEITEN MED ORIGINAL  
BETYGAR I TJÄNSTEN:  
*Erik Thord*  
ERIK THORD  
STADSPLANARKITEKT

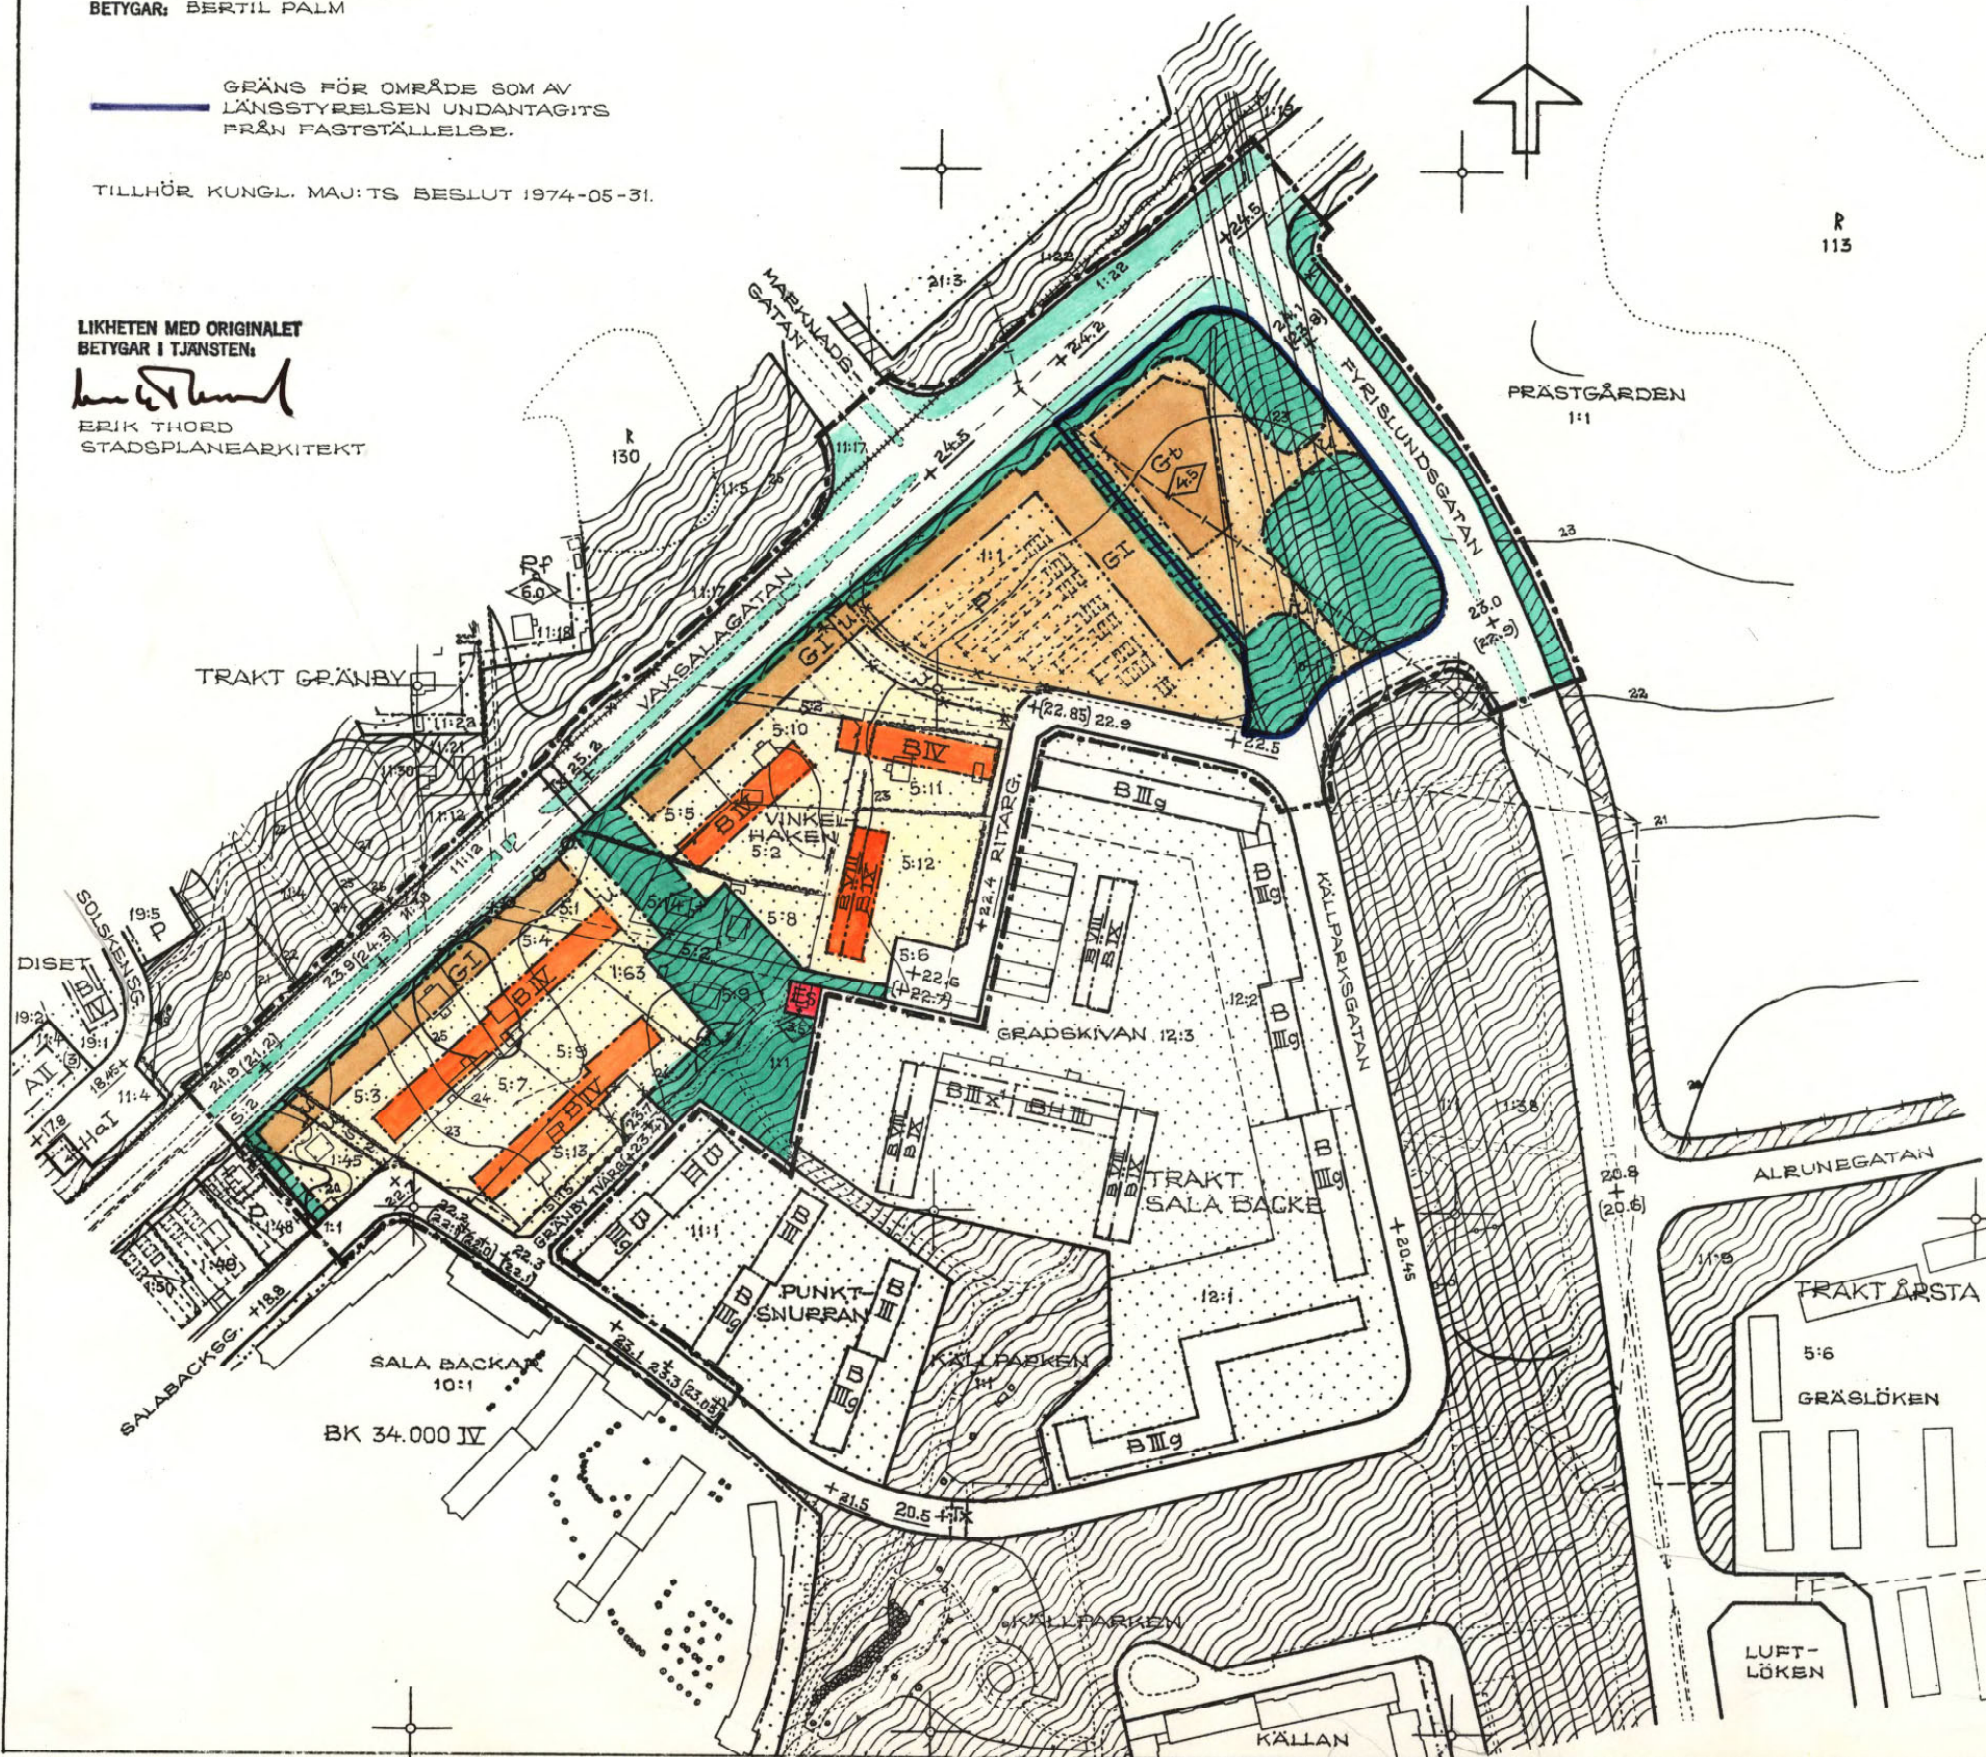

BETECKNINGAR.

GRÄNSBETECKNINGAR.

- STADSPLANEGRÄNS, 3 M UTANFÖR PLANOMRÅDET.
- — — GÄLLANDE OMRÅDESGRÄNS.
- — — " " AVSEDD ATT UTGÅ.
- - - - - OMRÅDESGRÄNS.
- — — BESTÄMMELEGRÄNS.
- ⊙ ⊙ ⊙ FÖRBUD MOT UTFART.
- ⊙ ⊙ ⊙ TVÄRSTRECK MED PIL MARKERAR FÖRBUDETS SLUT.
- - - - - ILLUSTRATIONSLINJE.

OMRÅDESBETECKNINGAR.

ALLMÄN PLATS.

- [White box] GATA ELLER TORG.
- [Green wavy box] PARK ELLER PLANTERING.
- [Green dashed box] GATUPLANTERING.

BYGGNADSKVARTER.

- [Orange box] B OMRÅDE FÖR BOSTADSÄNDAMÅL.
- [Light orange box] G OMRÅDE FÖR GARAGEÄNDAMÅL.
- [Yellow box] Gt OMRÅDE FÖR BENSINSTATION.
- [Red box] P OMRÅDE FÖR BILUPPSTÄLLNING.

SPECIALOMRÅDE.

- [Red box] ES OMRÅDE FÖR TRANSFORMATÖRESTATION.

ÖVRIGA BETECKNINGAR.

- TX MARK TILLGÄNGLIG FÖR ALLMÄN GÅNG- OCH CYKELTRAFIK.
- +0.0 GÄLLANDE GATUHÖJD. I TUNNEL.
- (+0.00) GÄLLANDE GATUHÖJD AVSEDD ATT UTGÅ.
- +0.0 GATUHÖJD.
- I IV VIII IX ANTAL VÅNINGAR.
- ⊙ BYGGNADSHÖJD.
- [Dotted box] MARK SOM ICKE FÅR BEBYGGAS.
- U MARK TILLGÄNGLIG FÖR UNDERJÖRDISKA LEDNINGAR.

- - - - - FASTIGHETSGRÄNS.
- [White box] BEFINTLIG BYGGNAD.
- ⊙ NIVÅKURVA.

0 50 100 200 M 0380-415  
SKALA 1:2000

520