

Koordinatsystem: Uppsala lokala i plan





Underlag: Primärkartan

Upprättad i november 2004

PLANBESTÄMMELSER

Följande gäller inom områden med nedanstående beteckningar
Där beteckning saknas gäller bestämmelsen inom hela planområdet.
Endast angiven användning och utformning är tillåten.

GRÄNSBETECKNINGAR

-  Linje belägen 3m utanför planområdet
-  Användningsgräns
-  Egenskapsgräns
-  Utgående gräns

ANVÄNDNING AV MARK

Allmän plats

GATA Gatumark

Kvartersmark

DKJ Vårdgrupphem, Kontor samt Industri som inte vållar närboende olägenhet med hänsyn till sundhet, brandsäkerhet och trevnad

K Kontor

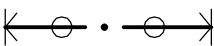
E Teknisk anläggning

BEGRÄNSNING AV MARKENS BEBYGGANDE

 Marken får inte bebyggas

U Marken skall vara tillgänglig för allmänna underjordiska ledningar. Viss del av byggnad får inkräkta på u-området om ledningsägaren medger det

MARKENS ANORDNANDE

 Utfart får inte anordnas. Tvärstreck markerar förbudets slut

UTFORMNING

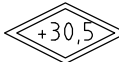
III IV V Högsta antal våningar

V₁ Suterrängvåning får anordnas utöver angivet högsta antal våningar

V₂ Marken ska vara tillgänglig för körtrafik till en fri höjd av 4,5 meter

V₃ Lanternin får finnas.

skywalk Skywalk, fri höjd under skall vara minst 4,5 meter

 +30,5

Högsta totalhöjd i meter över nollplanet

ADMINISTRATIVA BESTÄMMELSER

Genomförandetiden är 5 år från den dag planen vunnit laga kraft

UPPLYSNINGAR

Plan- och genomförandebeskrivningen ger anvisningar om planens genomförande

Planhandlingen består av:

-- plankarta med bestämmelser

-- plan- och genomförandebeskrivning

ANTAGANDEHANDLING

består av:

-- planhandling

-- utlåtande

Planen är upprättad enligt reglerna för ENKELT PLANFÖRFARANDE

Antagen av byggnadsnämnden 2005-05-12

Laga Kraft 2005-06-09

Detaljplan för
del av kv Herräng

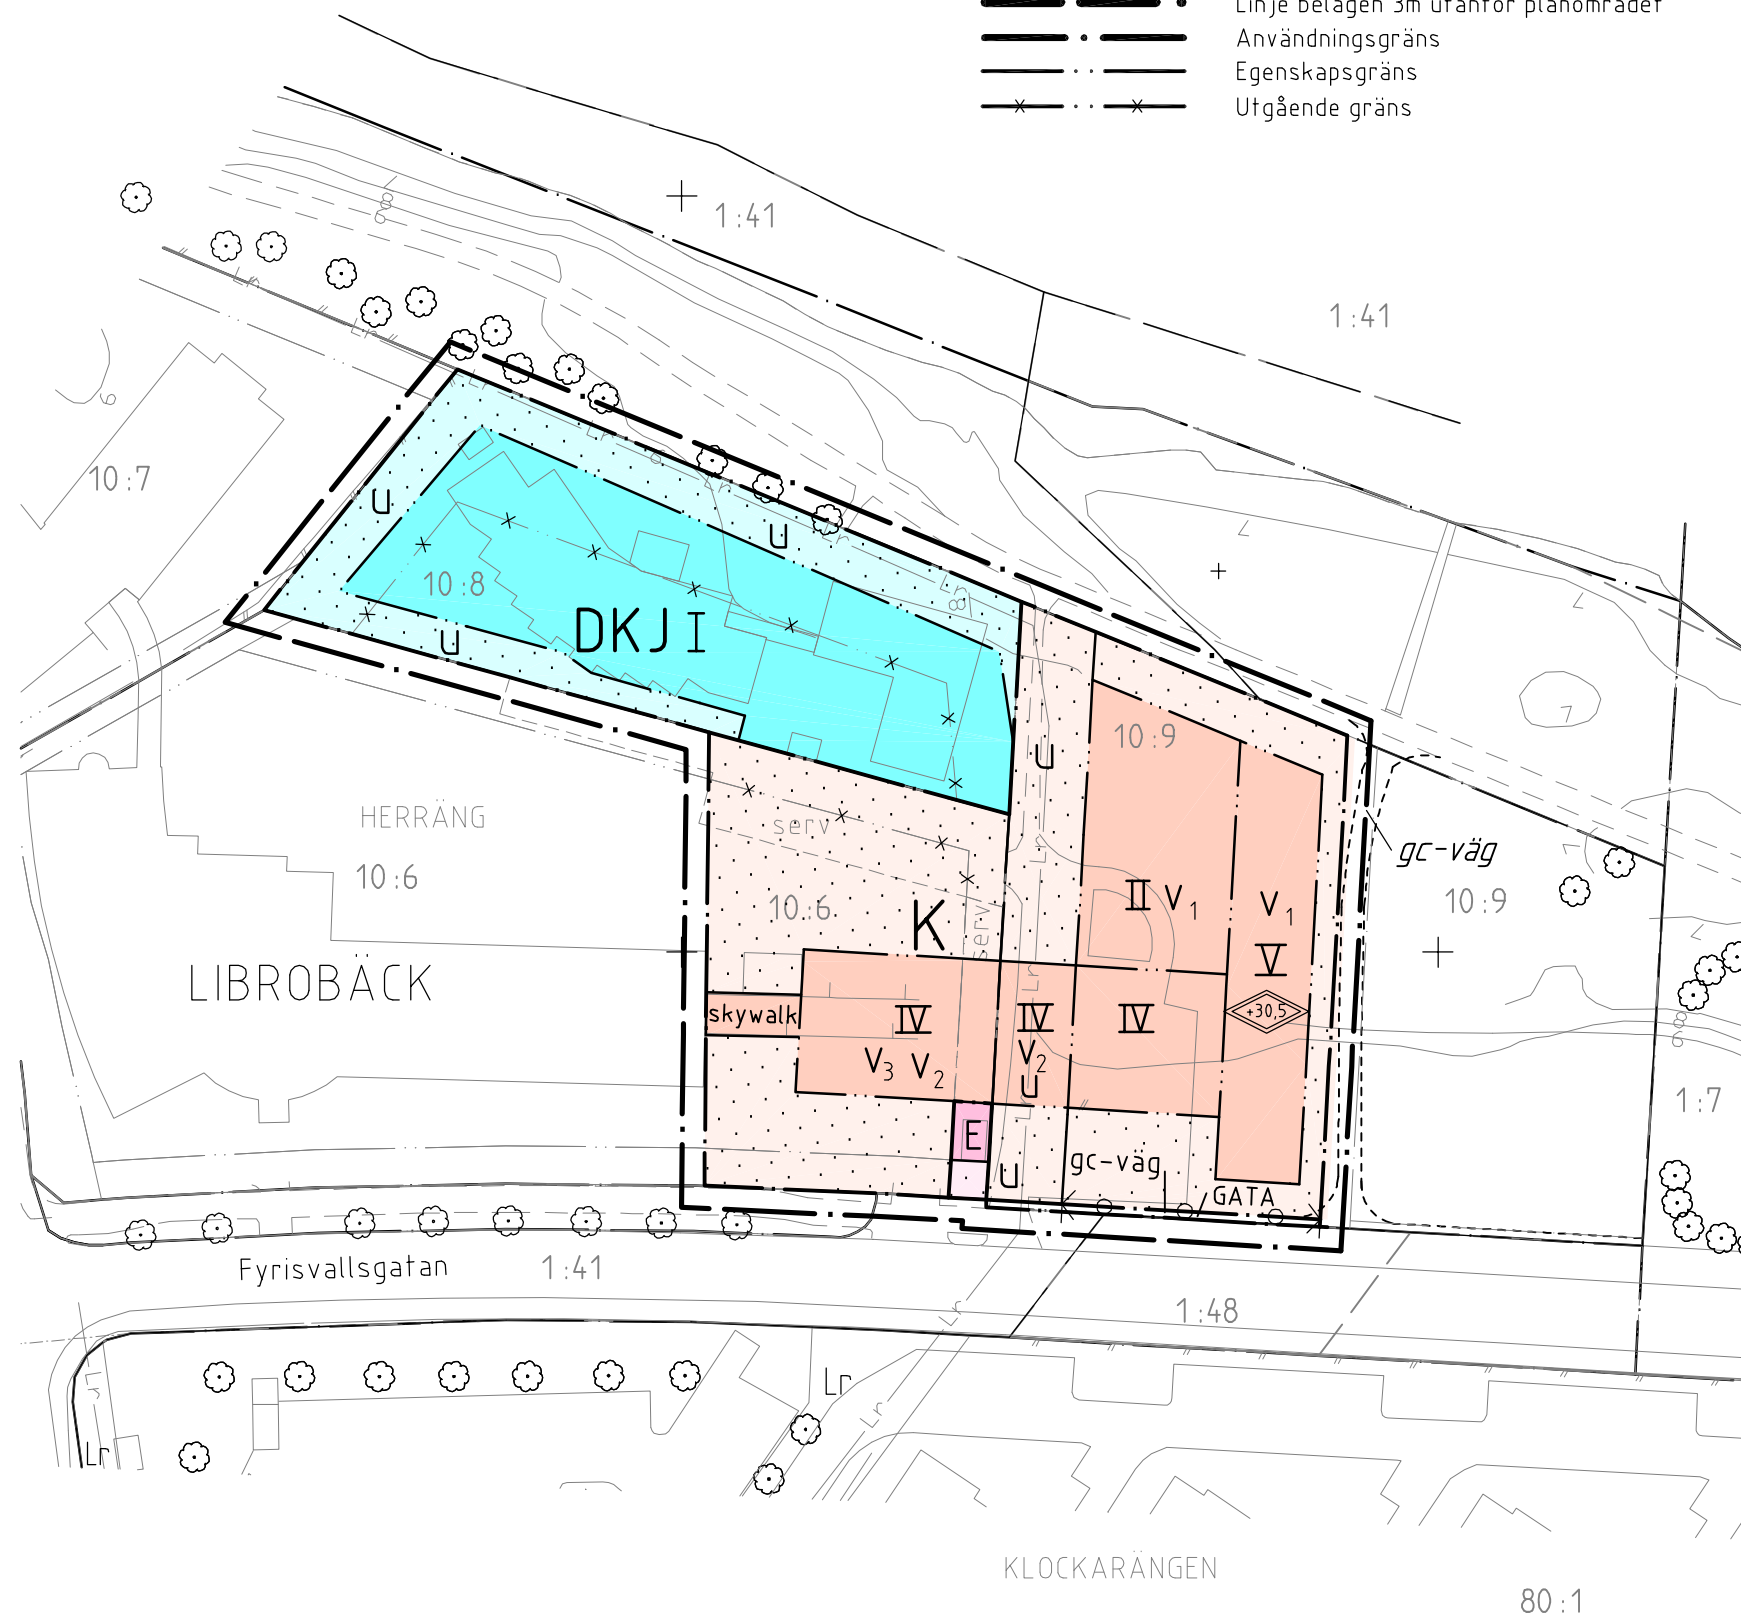
04/20077

Librobäck

Upprättad i februari 2005, reviderad i april 2005

Fredrik Wallin
planarkitekt

Gerd Olsson
plantekniker



0 10 20 30 40 50 100 m

SKALA 1:1000 (A3)