

TILLHÖR UPPSALA KOMMUNS  
BYGGNADSNÄMND'S BESLUT  
1983-11-17 § 1407  
BETYGAR

*Inger Stålborg*  
INGER STÅLBERG  
SEKRETERARE

TILLHÖR UPPSALA KOMMUNFULLMÄKTIGES  
BESLUT DEN 30 JANUARI 1984 § 24  
EX OFFICIO: ULLA BERGENGREN  
KOMMUNFULLMÄKTIGES SEKRETERARE

PLANEN FASTSTÄLLD GENOM LÄNGSTYRELSENS  
BESLUT 1984-04-12  
BESLUTET HAR VUNNIT LAGA KRAFT  
LENNART OLSSON

KV. SANDBACKEN

UPPSALA KOMMUN UPPSALA LÄN

FÖRSLAG TILL STADSPLAN

UPPRÄTTAD I SEPT. 1983

*John Linnæus*  
JOHN LINNÆUS  
STADSARKITEKT

*Ingevar Blomster*  
INGEVAR BLOMSTER  
FÖR PLANARKITEKT

*Erik Thord*  
ERIK THORD  
STADSPLANARKITEKT

GRUNKARTAN UPPRÄTTAD I JUNI 1981  
KOMPL. I NOVEMBER 1982 KOMPL. I JUNI 1983

*Mats Levan*  
MATS LEVAN  
STADSINGENJÖR

BETECKNINGAR

GRUNDKARTA

- FASTIGHETSGRÄNS
- 0:0 FASTIGHETS BETECKNING
- DRAGARBRUNN = TRAKTNAMN
- [Symbol] BYGGNAD
- [Symbol] STAKET
- [Symbol] TELELEDNING I MARK (MELLANORTSKABEL)
- [Symbol] RUTNÄTSPUNKT
- [Symbol] SKÄRMTAK
- [Symbol] TRÄD

STADSPLANEKARTA

A. GRÄNSBETECKNINGAR

- [Symbol] STADSPLANEGRÄNS, 1,5M UTANFÖR PLANOMRÅDET
- [Symbol] GÄLLANDE OMRÅDESGRÄNS AVSEDD ATT BEHÅLLAS
- [Symbol] GÄLLANDE OMRÅDESGRÄNS SAMMANFALLANDE MED FASTIGHETSGRÄNS AVSEDD ATT UTGÅ
- [Symbol] GÄLLANDE BESTÄMMELSEGRÄNS AVSEDD ATT BEHÅLLAS
- [Symbol] GÄLLANDE BESTÄMMELSEGRÄNS AVSEDD ATT UTGÅ
- [Symbol] OMRÅDESGRÄNS
- [Symbol] BESTÄMMELSEGRÄNS

B. OMRÅDESBETECKNINGAR

ALLMÄN PLATS

[Symbol] GATA

BYGGNADSKVARTER

[Symbol] BOSTÄDER OCH HANDEL

[Symbol] CQ


SAMLINGSLOKALER, RESERVAT FÖR BEF. BEBYGGELSE

[Symbol] Ch

CENTRUMBEBYGGELSE

C. ÖVRIGA BETECKNINGAR AVSEDDA ATT FASTSTÄLLAS

- [Symbol] MARK SOM INTE FÅR BEBYGGAS
- [Symbol] MARK FÖR BYGGNAD UNDER MARKPLANET
- [Symbol] MARK FÖR BYGGNAD UNDER GATUPLANET
- [Symbol] II, III, VI ANTAL VÅNINGAR
- [Symbol] BYGGNADSHÖJD RÄKNAD FRÅN GRUNDKARTANS NOLLPLAN
- [Symbol] UTFARTSFÖRBUD
- [Symbol] TAKLUTNING, MAXIMAL VINKEL
- [Symbol] GÄLLANDE GATUHÖJD 0:0 GATUHÖJD

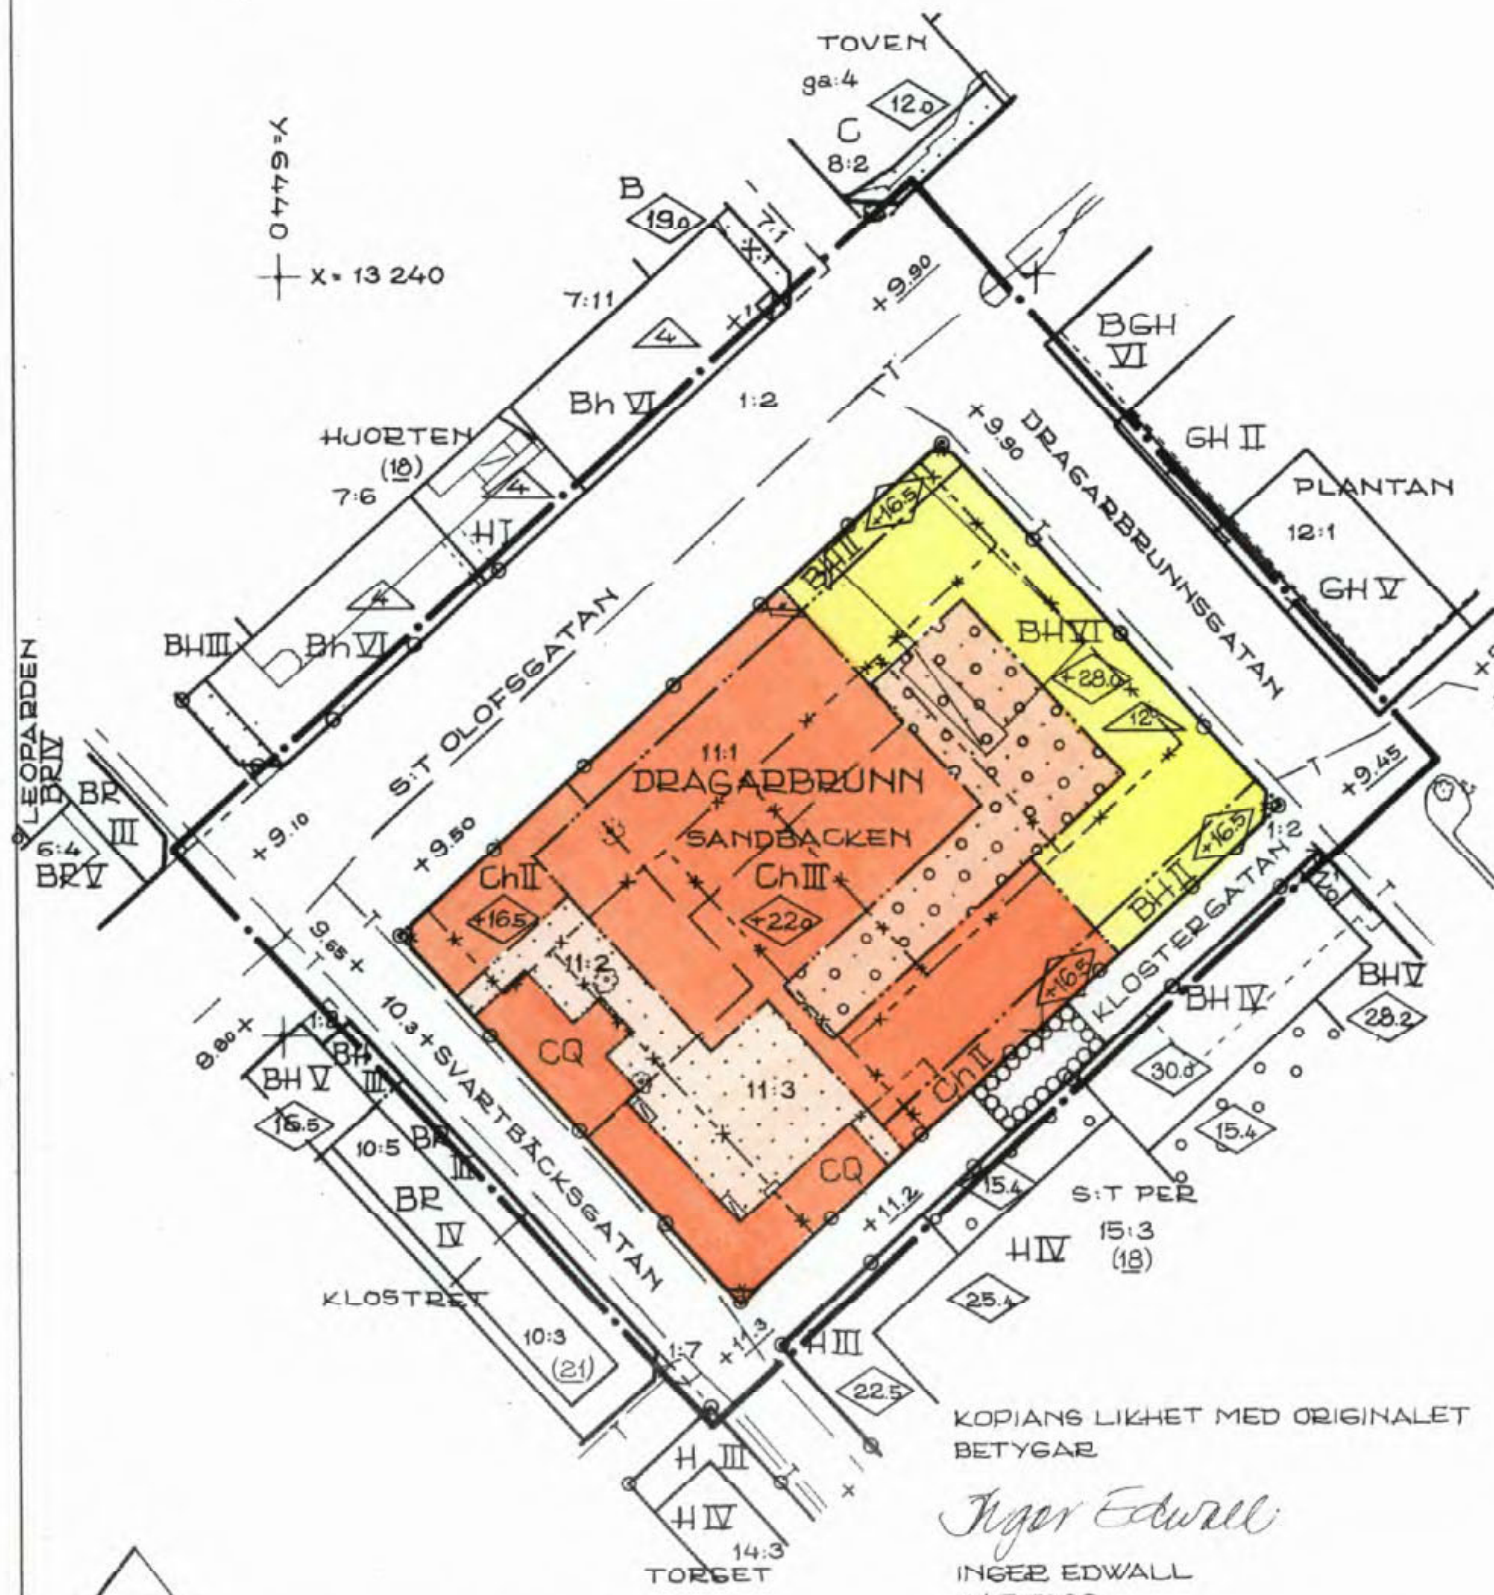

KOPIANS LIKHET MED ORIGINAL  
BETYGAR  
*Inger Edwall*  
INGER EDWALL  
KARTÄSS  
100 M

0380-567