

GRUNDKARTEBETECKNINGAR  
 Fastighetsgränser mm  
 Traktgräns  
 Fastighetsgräns  
 Gränser enligt detaljplan  
 Användningsgräns sammanfallande med fastighetsgräns  
 Användningsgräns ej sammanfallande med fastighetsgräns  
 Egenskapsgräns  
 Byggnader  
 Byggnad fotogrammetriskt mätt  
 Byggnad geodetiskt mätt  
 Övrigt  
 Staket  
 Häck

Koordinatsystem: Uppsala lokala system i plan  
 Underlag: Primärkarta

Upprättad av stadsbyggnadskontoret i juni 1996, kompl. i mars 1997

*Ull-Britt Asplund*  
 Ull-Britt Asplund  
 Karttekniker

## PLANBESTÄMMELSER

Följande gäller inom områden med nedanstående beteckningar. Där beteckning saknas gäller bestämmelsen inom hela planområdet. Endast angiven användning och utformning är tillåten.

GRÄNSBETECKNINGAR  
 Linje belägen 3m utanför planområdet  
 Användningsgräns  
 Utgående gräns

### ANVÄNDNING AV MARK

Allmänna platser  
 LOKALGATA Lokaltrafik  
 PARK Anlagd park

### Kvartersmark

S Skola, föreningslokal, museiverksamhet o. dyl.  
 B Bostäder  
 K Kontor  
 E1 Transformatorstation, enligt Uppsalamodellen

### BEGRENSNINGAR AV MARKENS BEBYGGANDE

Marken får inte bebyggas  
 Marken skall vara tillgänglig för allmän gångtrafik

### MARKENS ANORDNANDE

n1 Parkeringsplats, avsedd för "Rektorsgårdens" huvudbyggnad, skall finnas  
 n2 Parkering ej tillåten

### UTFORMNING

3.0 Högsta byggnadshöjd i meter  
 II Högsta antal våningar

### VÄRDEFULLA BYGGNADER OCH OMRÅDEN

Skyddsbestämmelser som gäller i enlighet med skyddsföreskrifterna i byggnadsminnesförklaringen av Rektorsgården 1982-10-01

q1 Huvudbyggnaden får inte utan länsstyrelsens tillstånd rivas eller eljest till sitt yttre ombyggas, förändras eller repareras. Åtgärder inom byggnaden skall vidtagas i samråd med länsstyrelsen  
 q2 Träden och trädgårdsmiljön som helhet skall skyddas och får inte, förutom erforderligt underhåll, bli föremål för annan väsentlig förändring  
 q3 Vid utformning av eventuellt framtida staket skall kontakt tas med länsstyrelsen. Staket får inte uppföras på kvartersmark

Länsstyrelsen lämnar råd och anvisningar i fråga om underhållet av byggnaden och trädgården

### ADMINISTRATIVA BESTÄMMELSER

Genomförandetiden är 10 år från den dag planen vunnit laga kraft

### UPPLYSNINGAR

Planhandlingen består av:  
 -plankarta med bestämmelser  
 -planbeskrivning  
 -genomförandebeskrivning

## ANTAGANDEHANDLING

består av:  
 -planhandling  
 -fastighetsförteckning  
 -samrådsredogörelse  
 -utlåtande

### DETALJPLAN FÖR


Dp 28 AD

## DEL AV KV VALHALL REKTORSGÅRDEN


UPPSALA KOMMUN  
 UPPRÄTTAD I MARS 1997

*Björn Ringström*  
 BJÖRN RINGSTRÖM  
 PLANTEKNER

*Agneta Forsström*  
 AGNETA FORSSTRÖM  
 PLANTEKNER

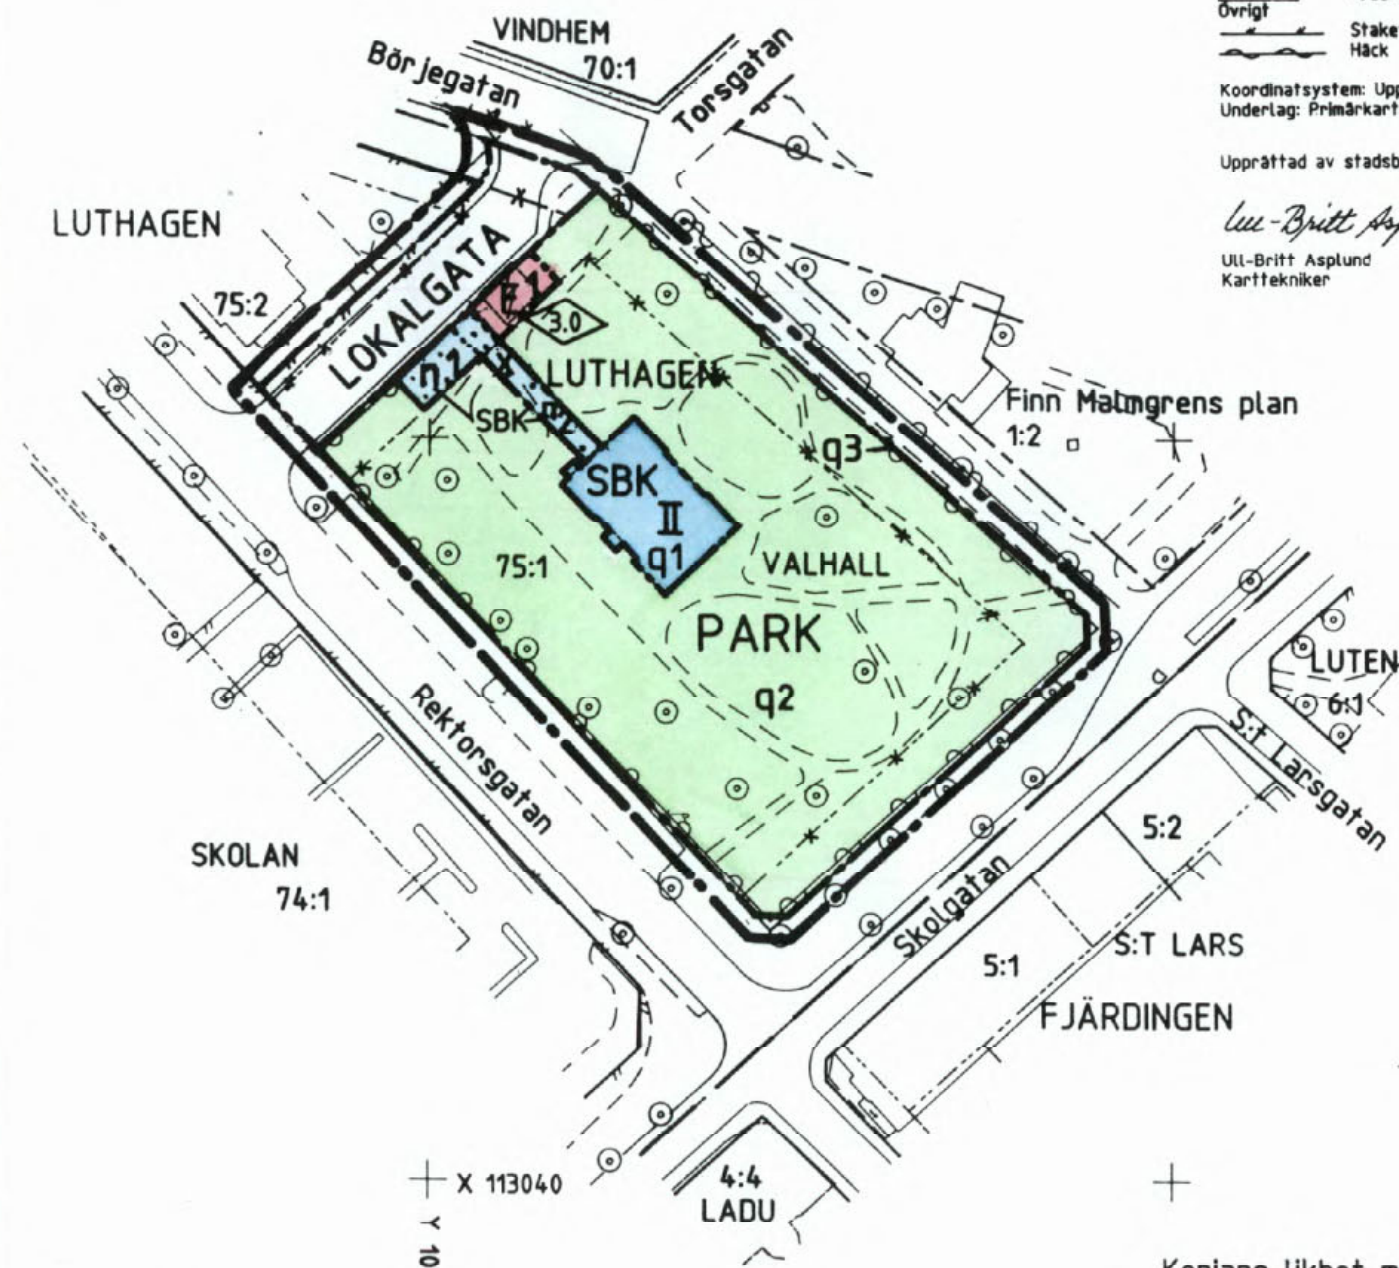

X 113040  
 Y 105940

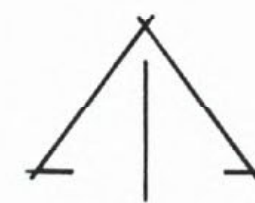

0 50 100m  
 SKALA 1:1000

Kopians likhet med originalet betygar:  
*Agneta Forsström*  
 Agneta Forsström

GODKÄND AV BN FÖR SAMRÅD 1996-12-19  
 GODKÄND AV BN FÖR UTSTÄLLNING 1997-03-06  
 GODKÄND AV BN FÖR ANTAGANDE 1997-05-22  
 ANTAGEN AV KF 1997-09-29  
 LAGA KRAFT 1997-10-31

Akt 0380-P97116