


Koordinatsystem: Uppsala lokala i plan

Underlag: Primärkarta

Upprättad i oktober 2002

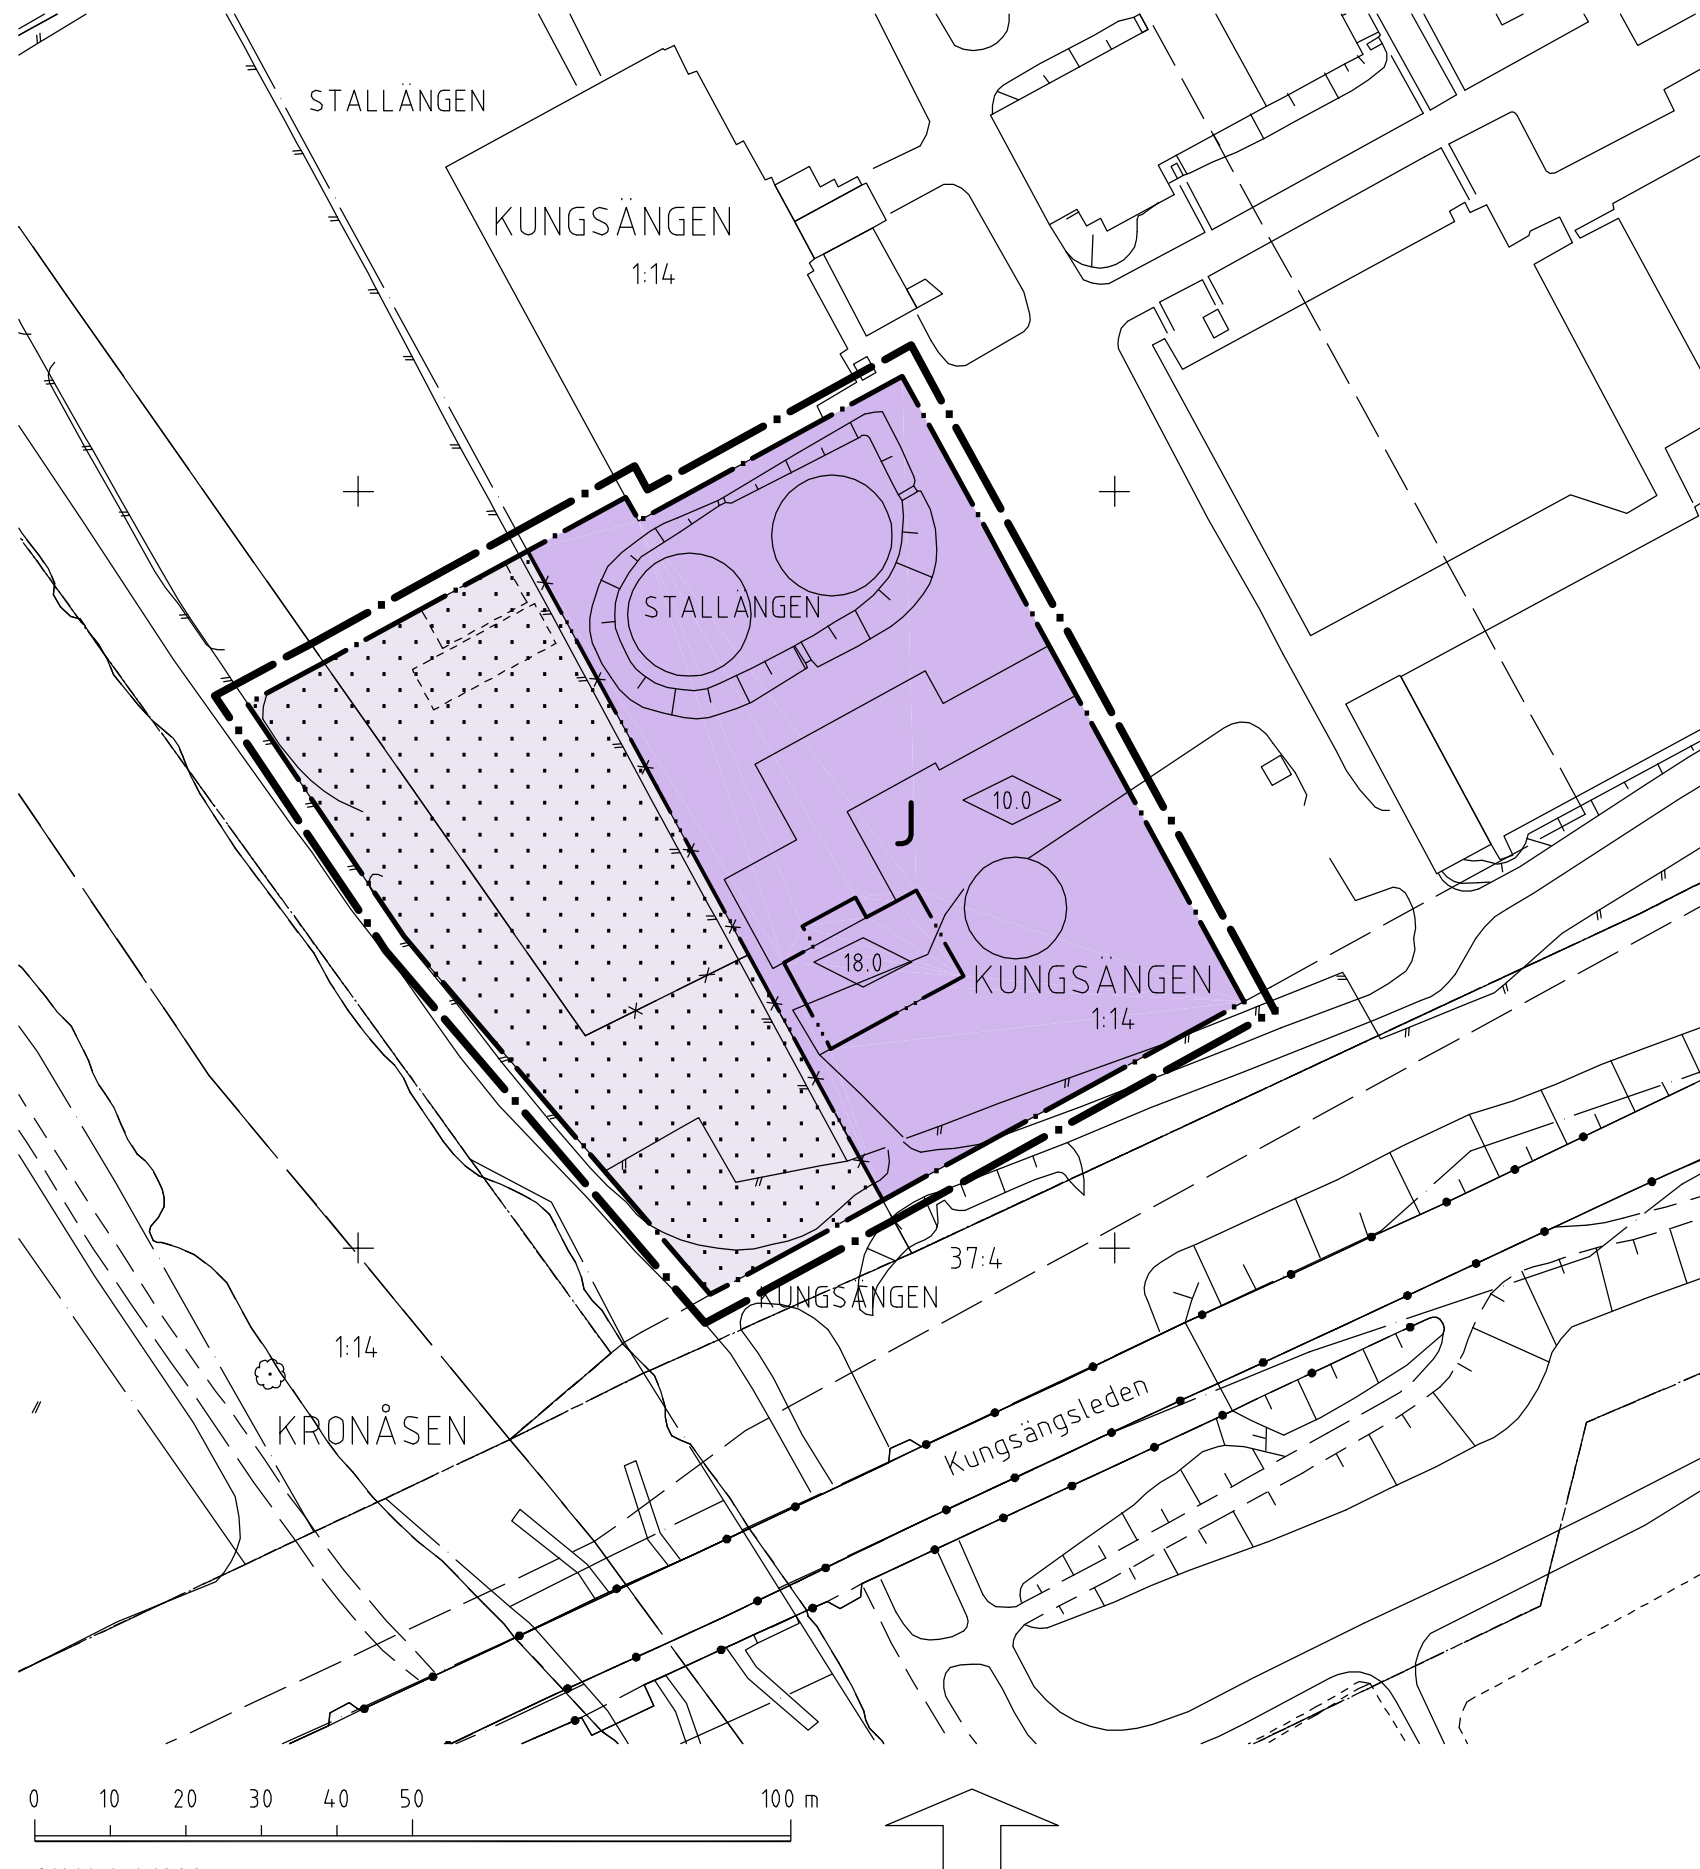

PLANBESTÄMMELSER

Följande gäller inom områden med nedanstående beteckningar
Där beteckning saknas gäller bestämmelsen inom hela planområdet.
Endast angiven användning och utformning är tillåten.

GRÄNSBETECKNINGAR

- Linje belägen 3m utanför planområdet
- Användningsgräns
- Användningsgräns
- Egenskapsgräns

ANVÄNDNING AV MARK

Kvartersmark

- J Industri

BEGRÄNSNING AV MARKENS BEBYGGANDE

- Marken får inte bebyggas

UTFORMNING

- 18.0 Högsta byggnadshöjd i meter, utöver denna får endast mindre tekniska installationer uppföras
- f** Särskild vikt skall läggas vid byggnadens utformning med hänsyn till att den är väl synlig i landskapsbilden

ADMINISTRATIVA BESTÄMMELSER

Genomförandetiden är 5 år från den dag planen vunnit laga kraft

UPPLYSNINGAR

Plan- och genomförandebeskrivningen ger anvisningar om planens genomförande

Planhandlingen består av:

- plankarta med bestämmelser
- plan- och genomförandebeskrivning

ANTAGANDEHANDLING

består av:

- planhandling
- utlåtande

Planen är upprättad enligt reglerna för ENKELT PLANFÖRFARANDE

ANTAGEN AV BN 2002-12-05 LAGA KRAFT 2003-01-03

Detaljplan för del av kv Stallängen

02/20059

Kungsängen, Uppsala kommun

Upprättad i oktober 2002, reviderad i november 2002

Björn Ringström
planchef

Agneta Forsström
plantekniker

0380-P2003/5