

FÖRSLAG TILL ÄNDRAD STADSPLAN FÖR KVARTERET STABBY GÄRDE, UPPSALA.

Tillhör Uppsala stads fullmäktiges beslut den 15/12 1952 § 75. Ex officio: Stig Reuterswärd. Stadsfullmäktiges sekreterare.

UPPRÄTTAT 1 NOVEMBER 1952.

Stig Reuterswärd
STADSARKITEKT

Hilding Holmwall
STADSPLANEARKITEKT



Att länsstyrelsen i Uppsala län den 14 januari 1953 fastställt detta förslag till ändring av stadsplanen för Uppsala stad beträffande kvarteret Stabby gårde samt att beslutet därom vunnit laga kraft; betygar Uppsala slott i landskansliet som ovan.

På tjänstens vägnar:
Hilding Holmwall.


Stpl.2:--

Kopians likhet med originalet betygar i tjänsten:

Hilding Holmwall

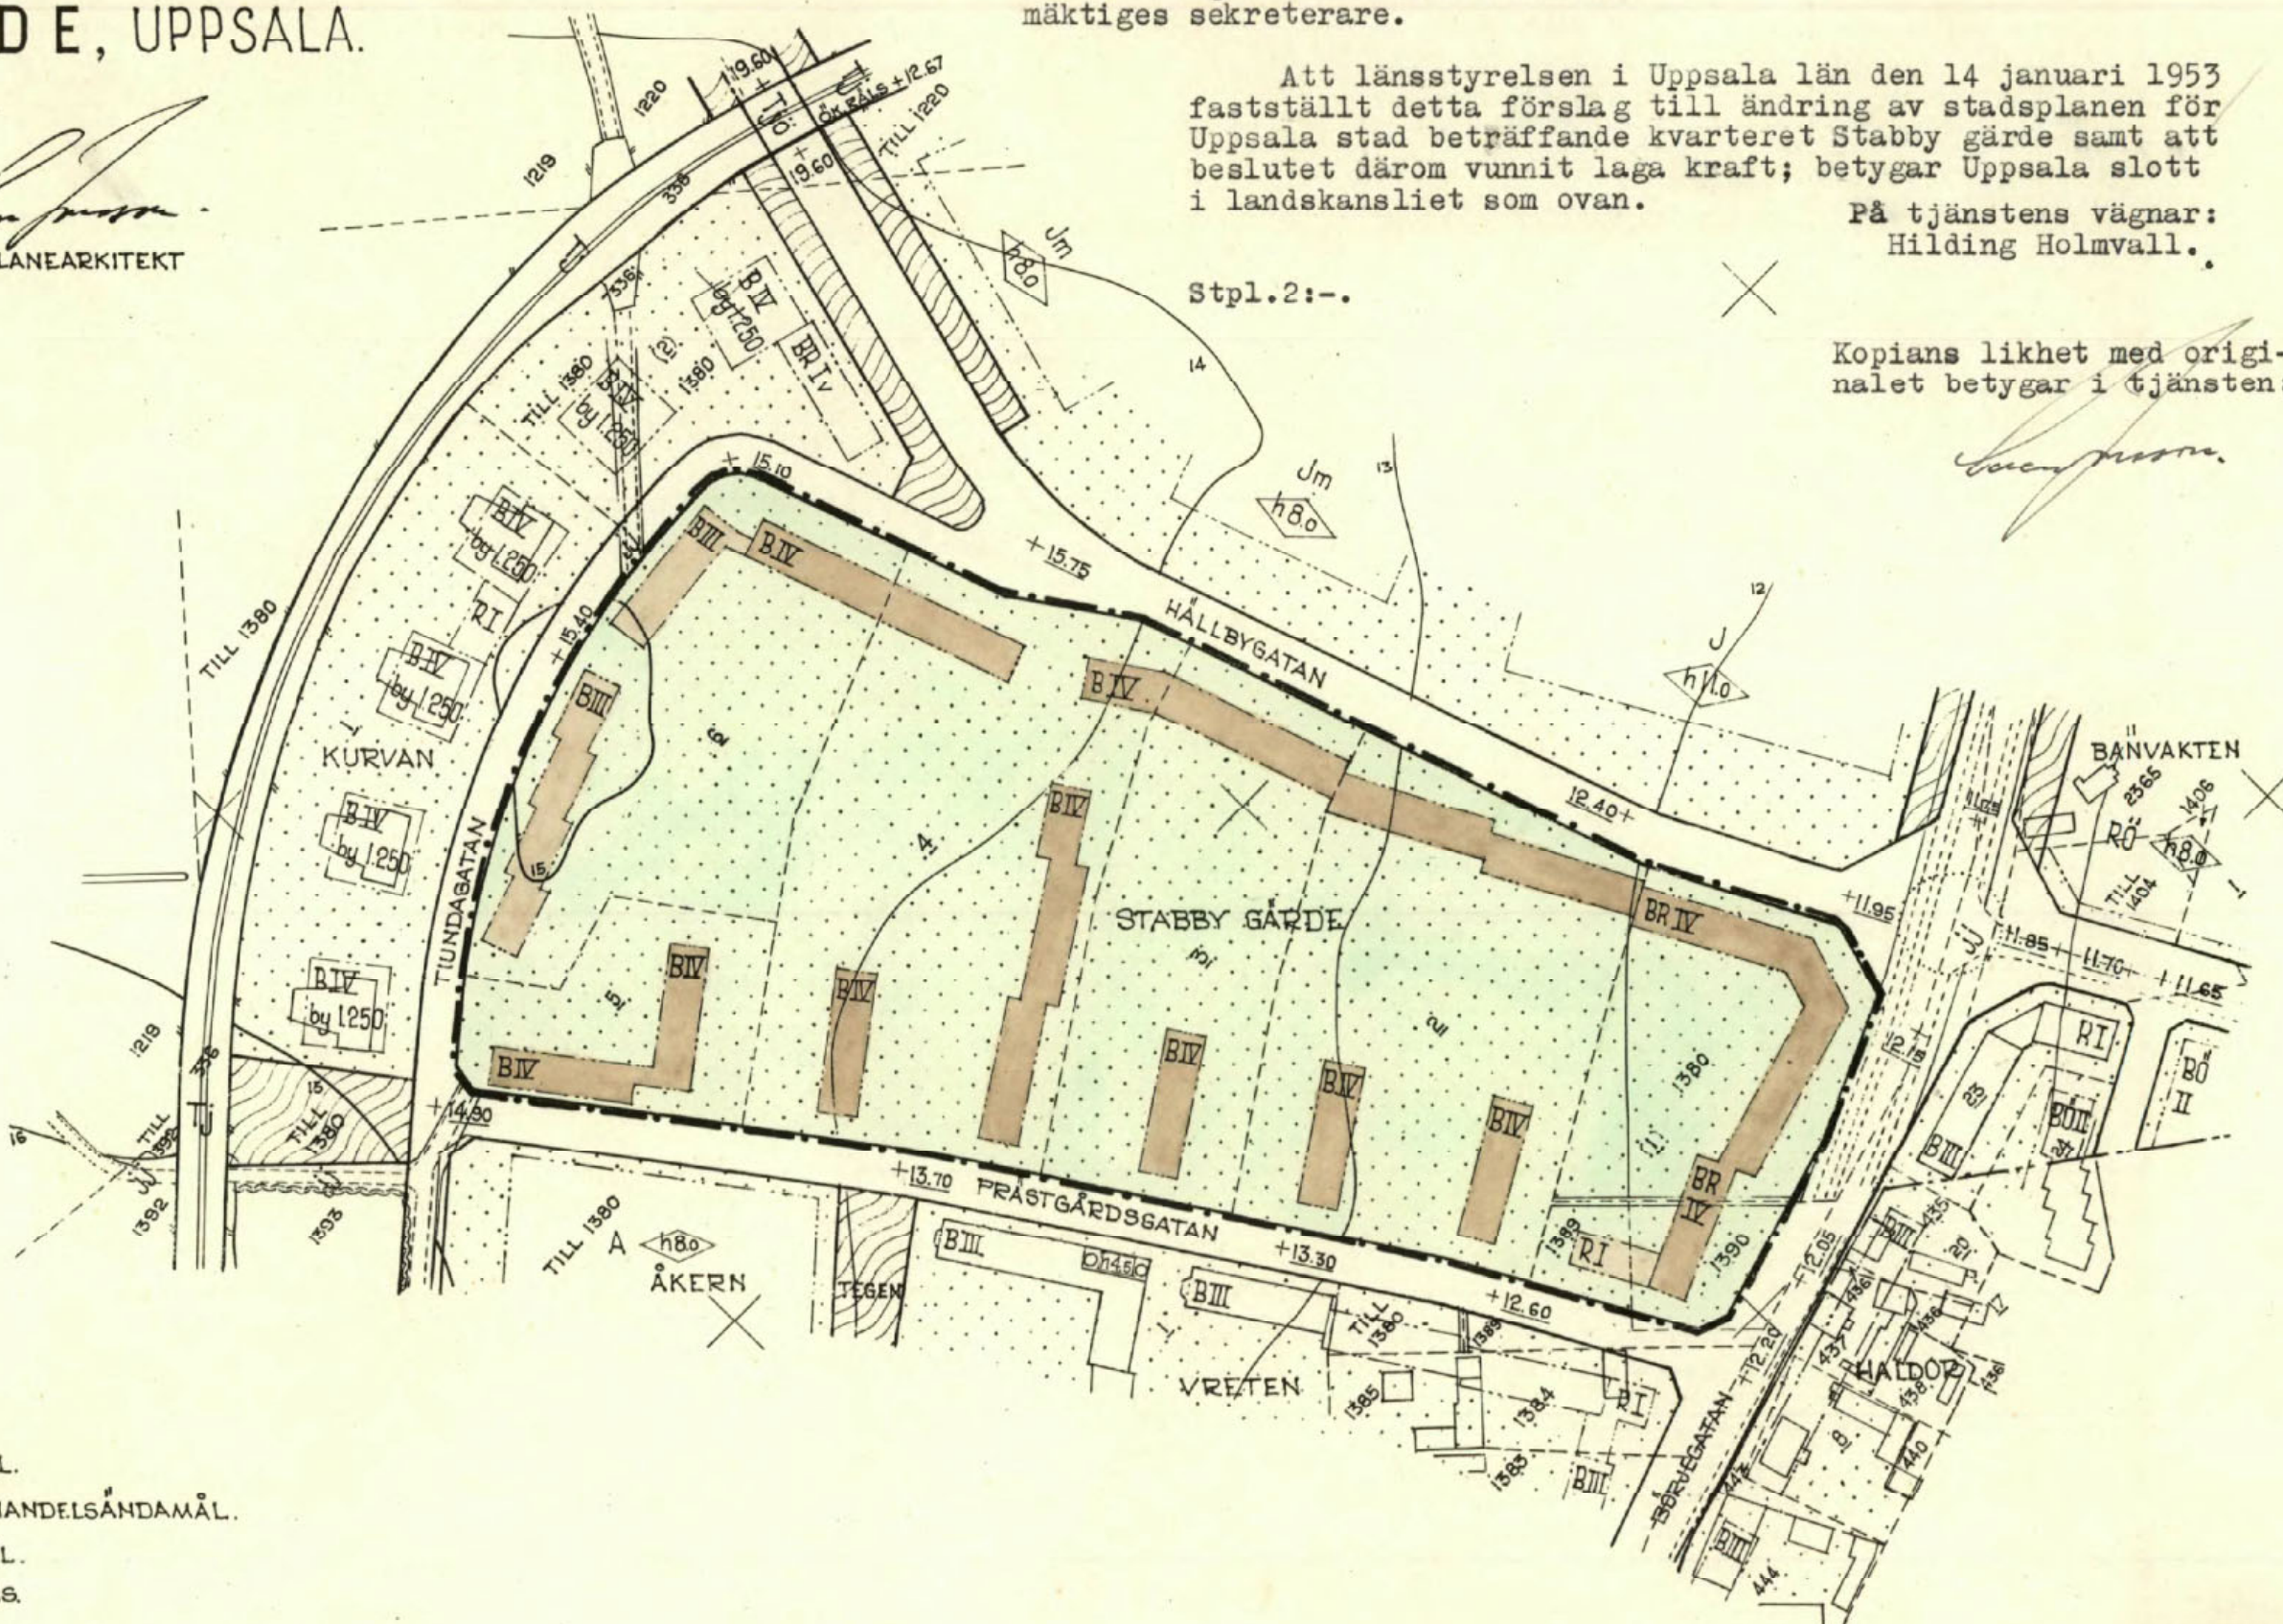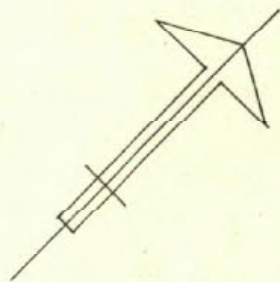

- BETECKNINGAR:
- STADSPLANEGRÄNS.
 - GÄLLANDE OMRÅDESGRÄNS.
 - - - BESTÄMMELSEGRÄNS.
 - - - FASTIGHETSGRÄNS.
 - ALLMÅN PLATS /GATA/.
 - B OMRÅDE FÖR BOSTADSÄNDAMÅL.
 - BR " " BOSTADS- OCH HANDELSÄNDAMÅL.
 - R " " HANDELSÄNDAMÅL.
 - MARK SOM ICKE FÅR BEBYGGAS.
 - I, III, IV. ANTAL VÅNINGAR.
 - o NIVÅKURVA I METER ÖVER STADENS NOLLPLAN.
 - 1380, 2 FASTIGHETSBETECKNING.

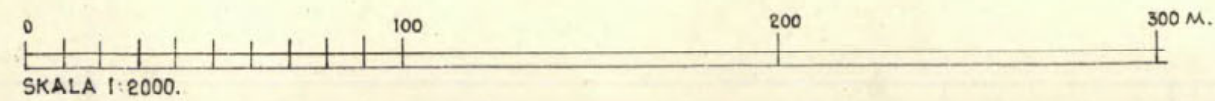

0380-
Arkivakt 121