

Kopia

PL 37

FÖRSLAG TILL STADSPLAN FÖR OBSERVATORIEOMRÅDET I UPPSALA

UPPRÄTTAT I APRIL 1945. ÄNDRAT I AUG. 1945.

Gunnar Sechén
STADSARKITEKT.


All denna karta varit utställd i
stadsarkitektkontoret under juli må-
nads samt under tiden 7-13 au-
gusti 1945 bebyggas i tjänsten.

Tillhör Uppsala stads fullmäktiges
beslut den 17 september 1943 574.
E. affär.
Sty. utskottet.
Stadsfullmäktiges sekreterare.

Bebyggelse
Tillhör Singsås skoleksamen
den 17 mars 1928
Stockholm i Kommunstyrelsens
E. affär.
Styrelsens
Sekreterare.



SKALA 1/2000

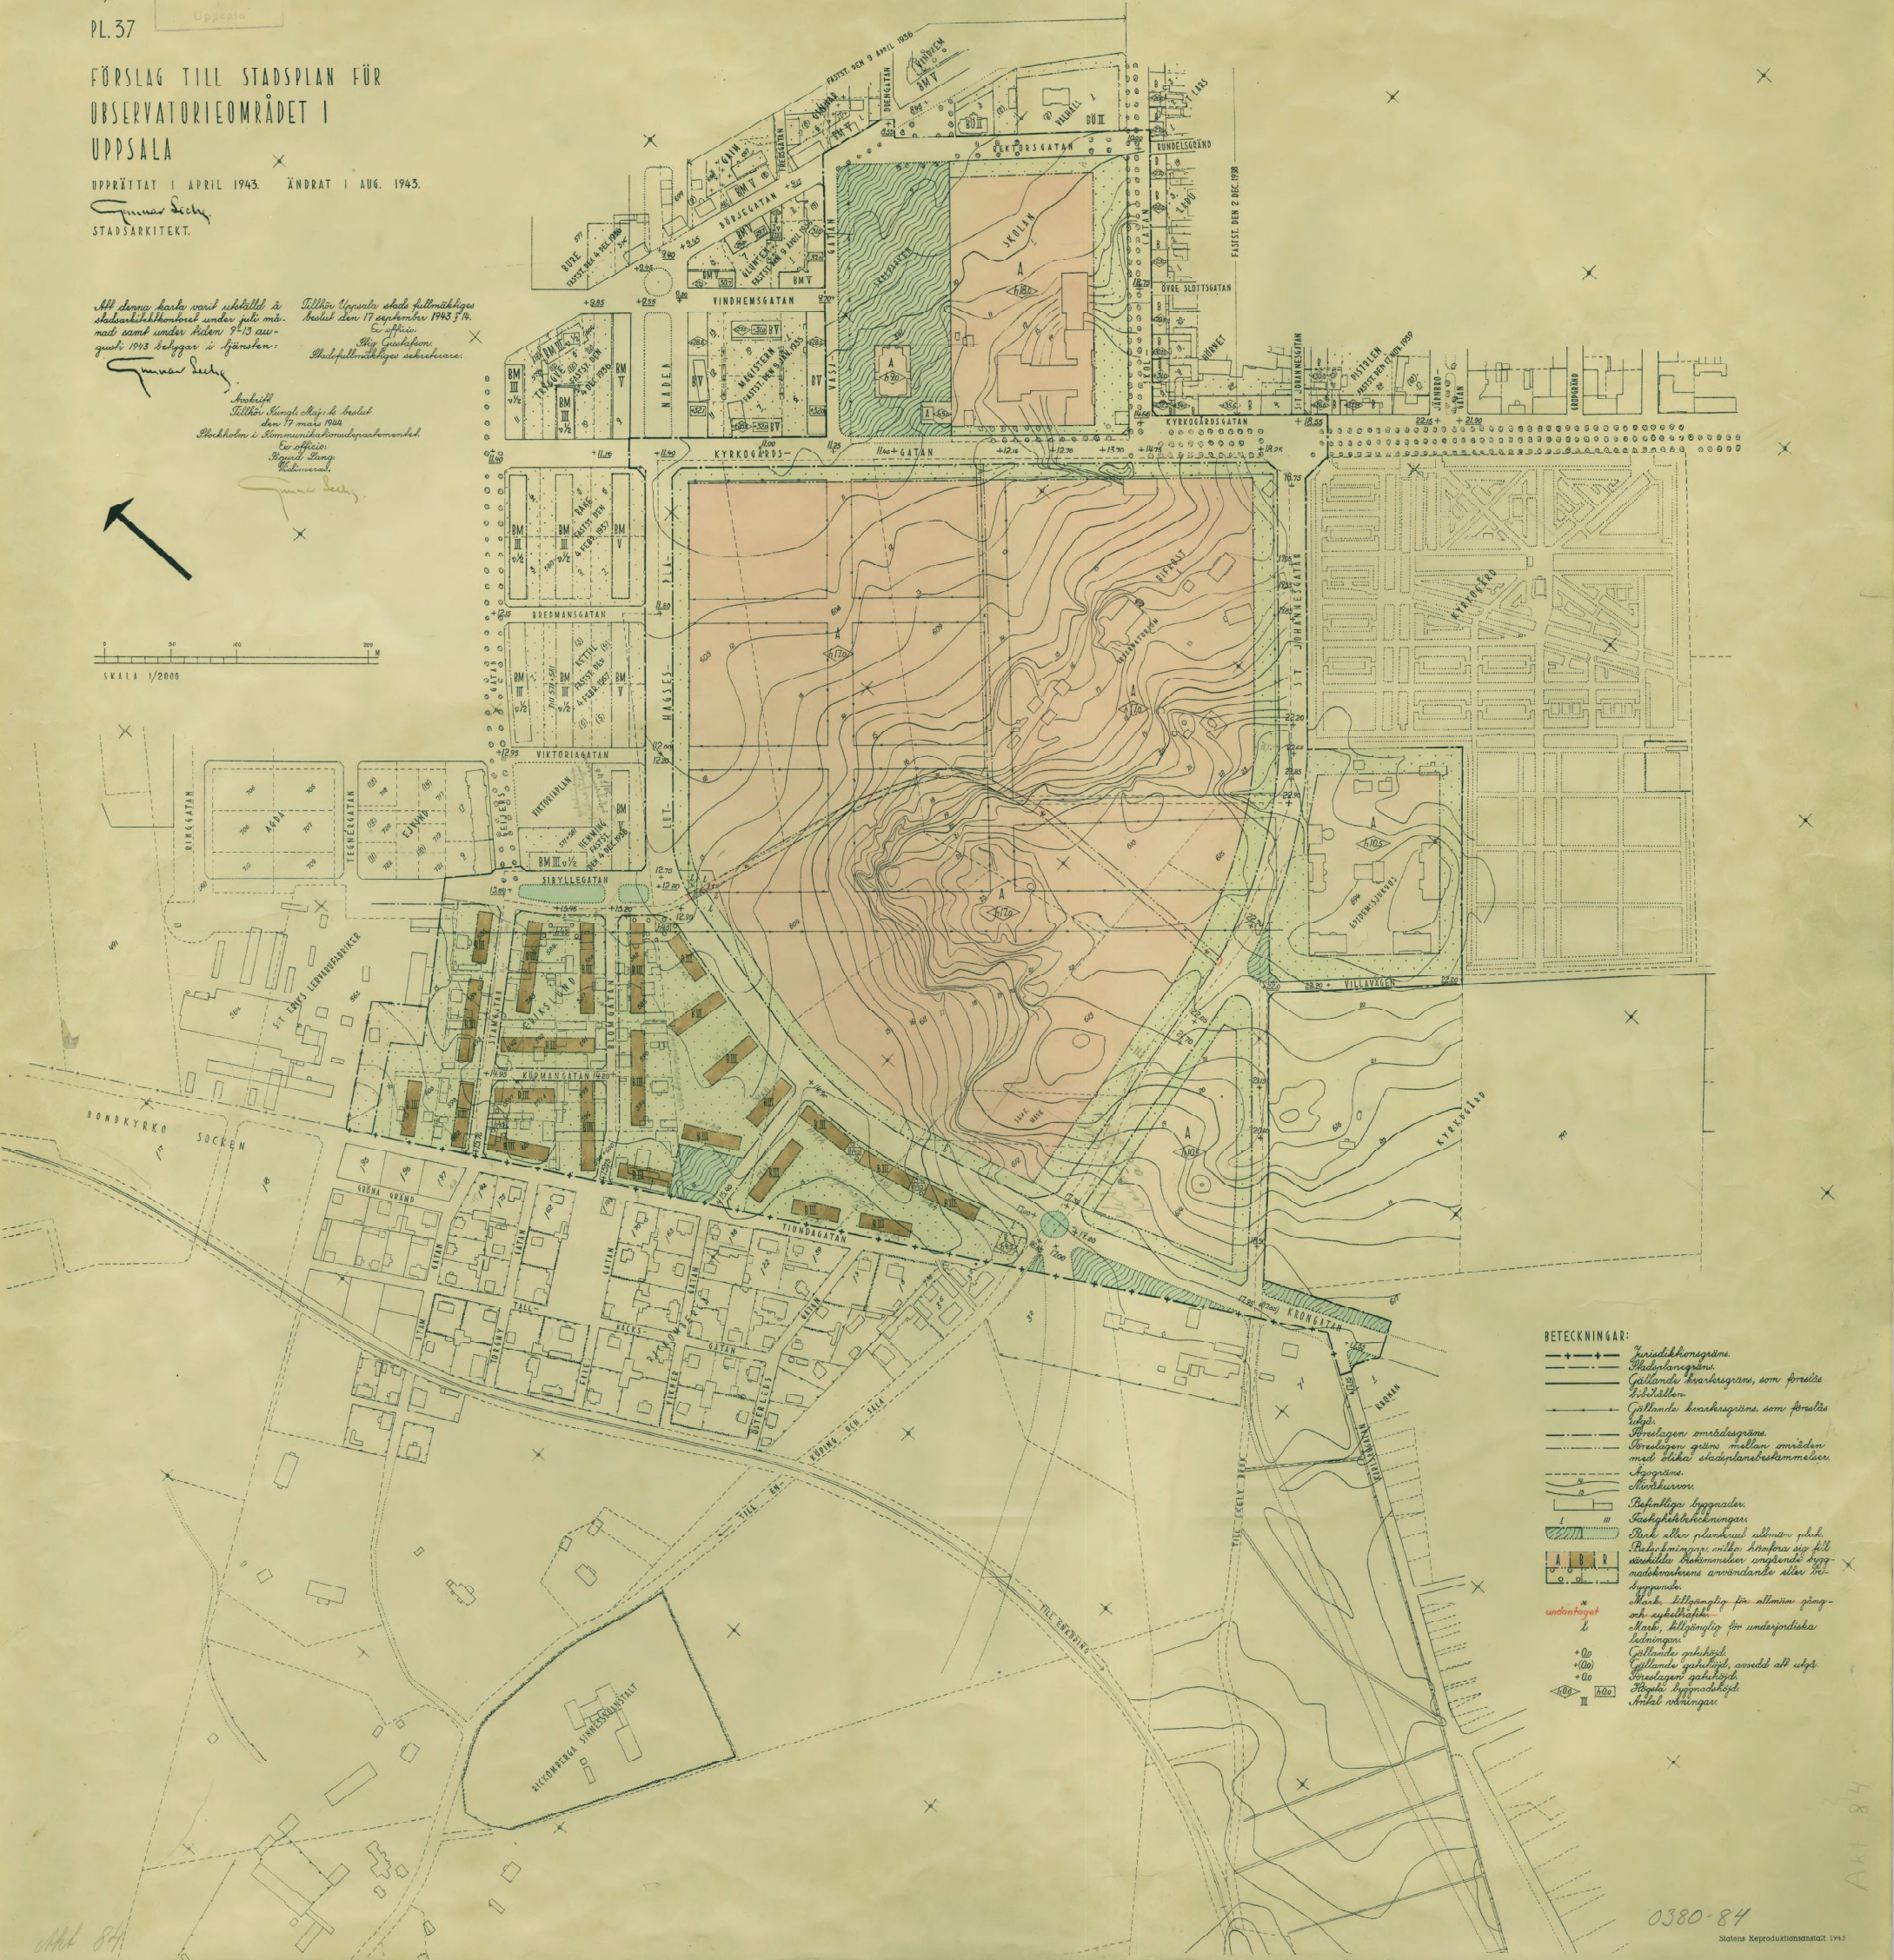

- BETECKNINGAR:**
- Jordbruksområde
 - Befintliga gränser
 - Gällande kvartergränser, som föreslås behållas
 - Gällande kvartergränser, som föreslås utgå
 - Föreslagen områdegräns
 - Föreslagen gräns mellan områden med olika stadsplanbestämmelser
 - Skyddsgräns
 - Skyddsområde
 - Befintliga byggnader
 - Befästningsbestämning
 - Park eller planerad skogspåskikt
 - Parkplanering, vilken kan föras ut till väsentligt bestämda områden för nödskovsrens användande eller för skyddande
 - Mark, tillgänglig för allmän gång- och cykeltrafik
 - Mark, tillgänglig för undersökande bestämning
 - Gällande gatahöjd
 - Gällande gatahöjd, omvänt all utgå
 - Föreslagen gatahöjd
 - Föreslagen byggnadshöjd
 - Antal våningar

Alt 84

0380-84
Statens Reproduktionsanstalt 1945