

PL. 32 V.

FÖRSLAG TILL ÄNDRAD STADSPLAN FÖR KVARTERET OD, UPPSALA.

UPPRÄTTAT I JUNI 1963.

Börje Linnro
T.F. STADSARKITEKT.

Erik Thord
PLANARKITEKT.

TILLHÖR UPPSALA STADS FULLMÄKTIGES
BESLUT DEN 31.10.1963 § 374.
EX OFFICIO: LENNART SKOGLUND.
STADSFULLMÄKTIGES SEKRETERARE.

ATT LÄNSSTYRELSEN I UPPSALA LÄN
DEN 30 JANUARI 1964 FASTSTÄLLT DENNA
ÄNDRING AV STADSPLANEN FÖR KVARTERET
OD I UPPSALA STAD SAMT ATT BESLUTET
DÄROM VUNNIT LAGA KRAFT; BETYGAR
UPPSALA SLOTT I LANDSKANSLIET DEN
7 MARS 1964. PÅ TJÄNSTENS VÄGNAR:
NILS SÖDERBERG.
STPL. 2:-



BETECKNINGAR.

GRÄNSBETECKNINGAR:

- STADSPLANEGRÄNS.
- GÄLLANDE OMRÅDESGRÄNS.
- BESTÄMMELSEGRÄNS.

OMRÅDESBETECKNINGAR.

ALLMÄN PLATS:

- GATA ELLER TORG.


BYGGNADSKVARTER:

- B OMRÅDE FÖR BOSTADSÄNDAMÅL.
- BH " " BOSTADS- OCH HANDELSÄNDAMÅL.
- 9 GARAGEVÅNING UTÖVER ANGIVET VÅNINGSAANTAL.

ÖVRIGA BETECKNINGAR:


- MARK SOM ICKE FÅR BEBYGGAS.
- ÖVERBYGGD GÅRD OCH ANNAN TERRASSBYGGNAD.
- BYGGNADSHÖJD RÄKNAD FRÅN STADENS NOLLPLAN.
- X MARK TILGÄNGLIG FÖR ALLMÄN GÅNGTRAFIK.
- IV V ANTAL VÅNINGAR.

- FASTIGHETSGRÄNS.
- FASTIGHETSBETECKNING.
- BEFINTLIG BYGGNAD.

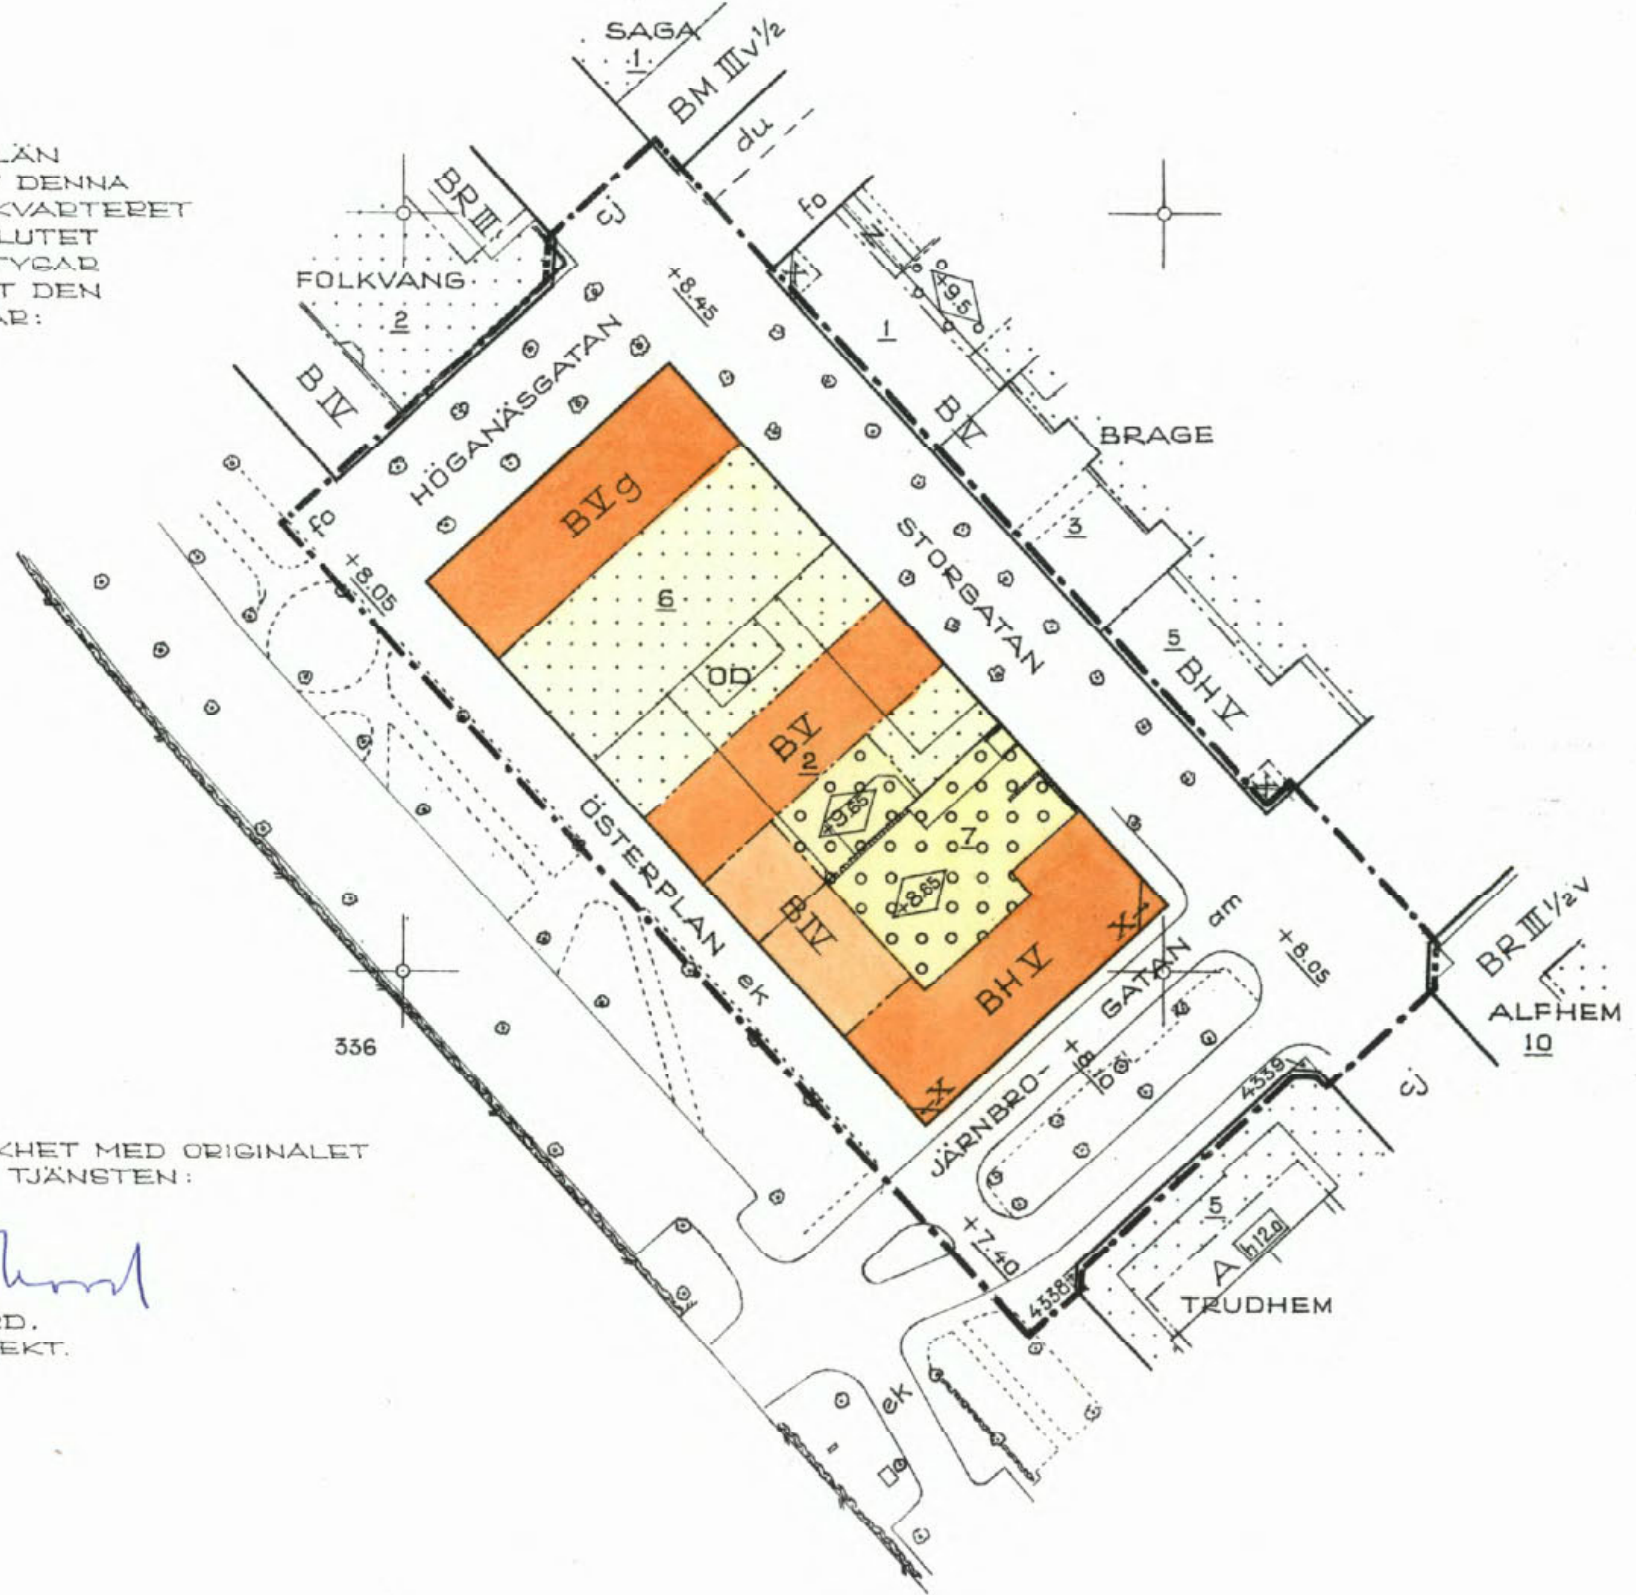

KOPIANS LIKHET MED ORIGINAL
BETYGAR I TJÄNSTEN:

Erik Thord
ERIK THORD,
PLANARKITEKT.

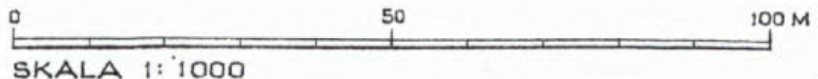

0380-248