



Fasad mot Östra Agatan

KOPIANS LIKHET MED ORIGINAL
BETYGAR


Agneta Forsström
AGNETA FORSSTRÖM

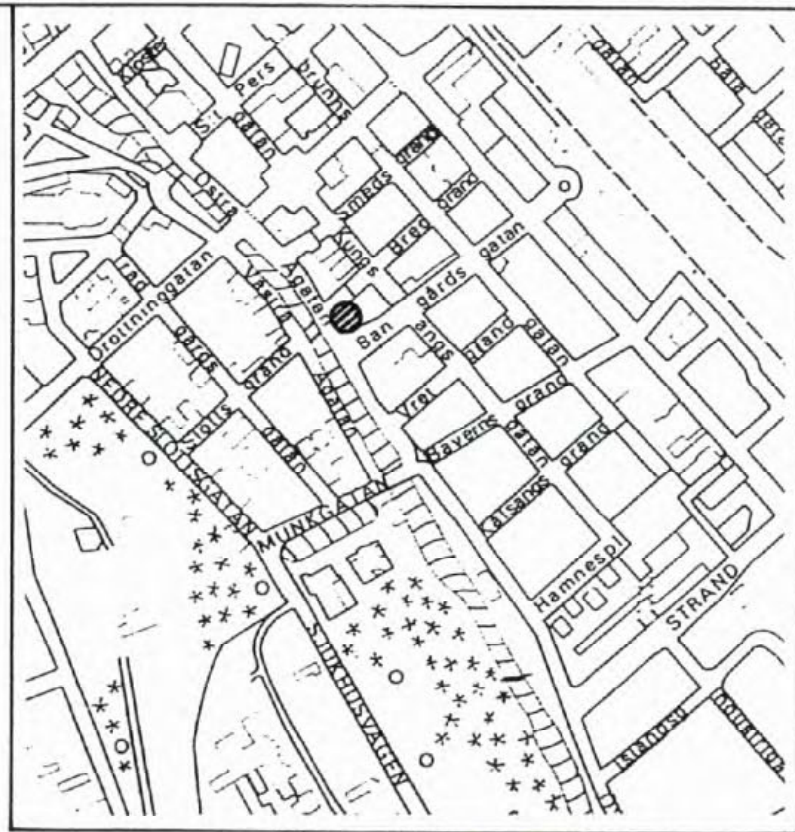

Översikt skala 1:10.000

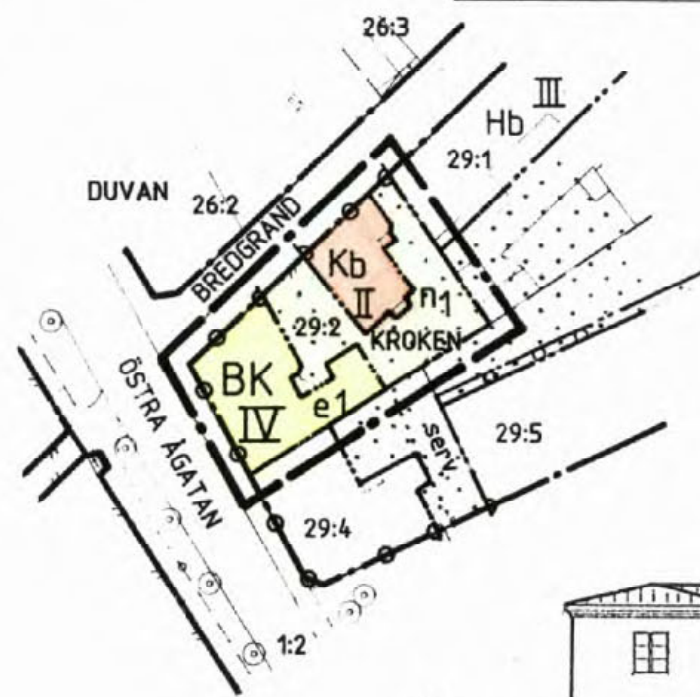

Fasad mot Bredgränd

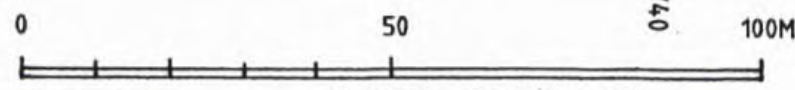

SKALA 1:1000 0380-P 92/23

Underlag: Primärkarta

PLANBESTÄMMLER

Följande gäller inom områden med nedanstående beteckningar. Där beteckning saknas gäller bestämmelsen inom hela planområdet. Endast angiven användning och utformning är tillåten.

GRÄNSBETECKNINGAR

- — — — — Linje belägen 3m utanför planområdet
- — — — — Användningsgräns
- — — — — Egenskapsgräns

ANVÄNDNING AV MARK

- Kvartersmark
- BK Bostäder och kontor
- Kb Kontor samt i vissa fall bostäder

UTNYTTJANDEGRAD

- e1 Kontor får endast inrymmas på vån I och II

BEGRENSNINGAR AV MARKENS BEBYGGANDE

- Marken får inte bebyggas

MARKENS ANORDNANDE

- In-och utfart
- n1 In-och utfart får inte anordnas. Tvärstreck markerar förbudets slut
- Parkeringsplats får inte finnas

UTFORMNING

- II, IV Högsta antal våningar

ADMINISTRATIVA BESTÄMMLER

Planens genomförandetid är 10 år från och med dagen efter det att planen vunnit laga kraft.

UPPLYSNINGAR

Planhandlingen består av:
- plankarta med bestämmelser
- plan-och genomförandebeskrivning

ANTAGANDEHANDLING

består av:
- planhandling
- samrådslista
- utlåtande

ANTAGEN AV BN 1991-09-26

LAGA KRAFT 1992-05-21

DETALJPLAN FÖR DEL AV

Dp 43 AF

KV KROKEN

DRAGARBRUNN 29:2

UPPSALA KOMMUN

UPPRÄTTAD I SEPTEMBER 1991

Stig Ahlgren

STIG AHLGRÉN
BYGGLOVARKITEKT

Agneta Forsström
AGNETA FORSSTRÖM
KARTTEKNIKER