

TILLHÖR BYGGNADSNÄMNDENS  
UPPSALA KOMMUN BESLUT  
1974-10-18 § 1808  
BETYGAR:

KODIANS LIKNET MED  
ORIGINALET BETYGAR:

*Henry Skogström*  
HENRY SKOGSTRÖM  
BYGGNADSNÄMNDENS SEKRETERÄRE

*Erik Thord*  
ERIK THORD  
STADSPLANARKITEKT

TILLHÖR UPPSALA KOMMUNFULLMÄKTIGES  
BESLUT DEN 16 DECEMBER 1974 § 453  
EX OFFICIO  
ULLA BRISSENGELN  
KOMMUNFULLMÄKTIGES SEKRETERÄRE

ATT LÄNSSTYRELSEN I UPPSALA LÄN 1975-05-13 PÅ SÄTT  
BESLUTET VISAR FÄSTSTÄLLT DENNA STADSPLAN OCH ATT  
BESLUTET ENLIGT 190 § TREDJE STYCKET BYGGNADSLAGEN  
VUNNIT LAGA KRAFT BETYGAR  
LENNART OLSSON


PL. 76 N

FÖRSLAG TILL STADSPLAN FÖR DEL AV  
NORRA LIBROBÄCK SOMRÅDET,  
UPPSALA KOMMUN

UPPRÄTTAT I JUNI 1974. REVIDERAT I OKT. 1974.

*John Linnæus*  
JOHN LINNÆUS  
PLANCHEF

*Erik Thord*  
ERIK THORD  
STADSPLANARKITEKT

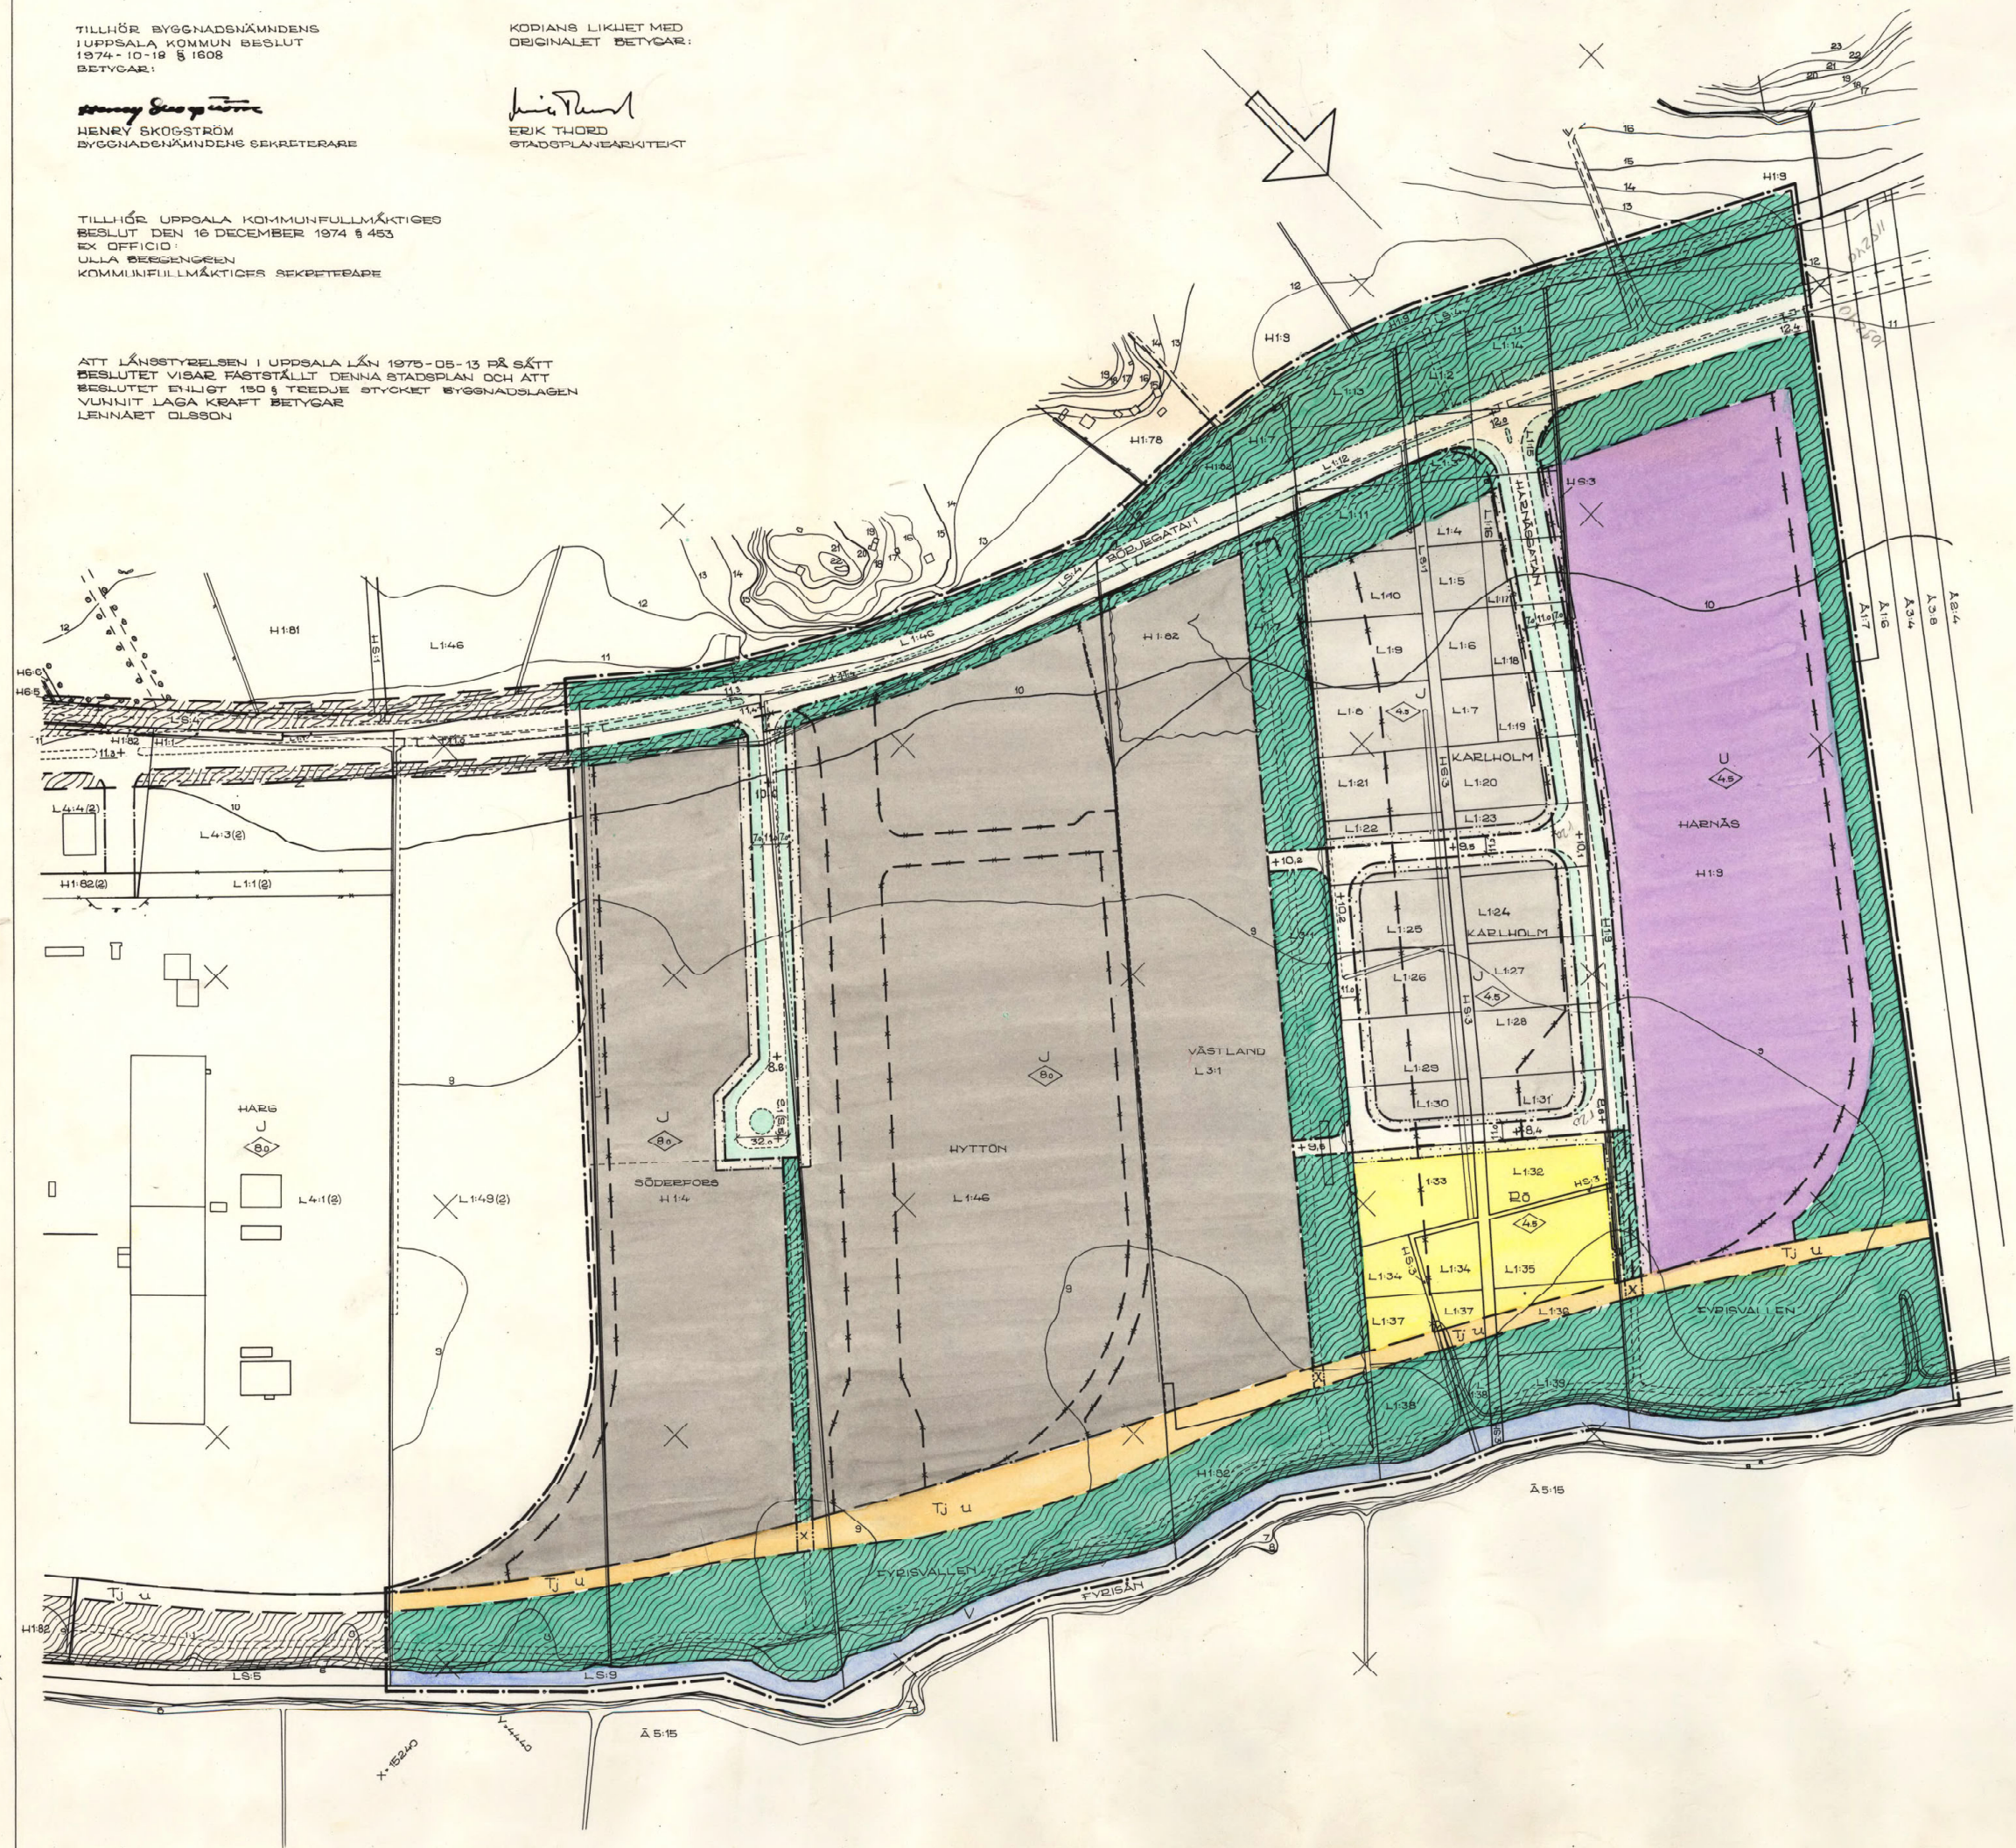

- BETECKNINGAR**
- GRÄNSBETECKNINGAR**
- STADSPLANEGRÄNS BELÄGEN 3 M UTANFÖR PLANOMRÅDET
  - GÄLLANDE OMRÅDESGRÄNS
  - - - GÄLLANDE OMRÅDESGRÄNS AVSEDD ATT UTGÅ
  - OMRÅDESGRÄNS
  - BESTÄMMELSEGRÄNS
  - - - ILLUSTRATIONSLINJE


- OMRÅDESBETECKNINGAR**
- ALLMÄN PLATS
- GATA
  - PÅRK ELLER PLANTERING
  - GATUPLANTERING

- BYGGNADSKVARTER**
- J OMRÅDE FÖR INDUSTRIÄNDAMÅL
  - U OMRÅDE FÖR UPPLAGSÄNDAMÅL

- SPECIALOMRÅDEN**
- TJ OMRÅDE FÖR JÄRNVÄGSÄNDAMÅL
  - V VATTENOMRÅDE
  - B6 ÖVNINGSUMRÅDE FÖR BRANDKÄREN

- ÖVRIGA BETECKNINGAR**
- MARK SOM ICKE FÅR BEBYGGAS
  - U MARK TILLGÄNGLIG FÖR UNDERJORDISKA LEDNINGAR
  - ◇ BYGGNADSHÖJD
  - +2.0 GÄLLANDE GATUHÖJD
  - +0.0 GATUHÖJD
  - GATUBREDD
  - X MARK TILLGÄNGLIG FÖR ALLMÄN GÅNG- OCH CYKELTRAFIK
  - BEFINTLIG BYGGNAD
  - NIVÅKURVA I METER ÖVER STADENS NOLLPLAN
  - 113 FASTIGHETSBECKNING
  - - - FASTIGHETSGRÄNS

- TRAKTBETECKNINGAR**
- H HUBBYBORG
  - L LIBROBÄCK
  - Å ÅRENA
  - Å ÅKERBY

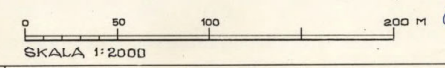

0380-428