

27

Tillhör Södra Hagunda kommunal-
fullmäktiges beslut den 27 oktober
1959 § 12. Ex. officio Gunnar
Alster kommunalfullmäktiges ordf.

Förslag till byggradsplan
för

RAMSTALUND i RAMSTA socken


Södra Hagunda kommun Uppsala län

Upprättad i juni 1959 av

T. Rosenlinck
arkitekt SAR

På grundval av uttjyppad grundkarta upprättad år
1959 av

Lars Kleit.
lantmätare

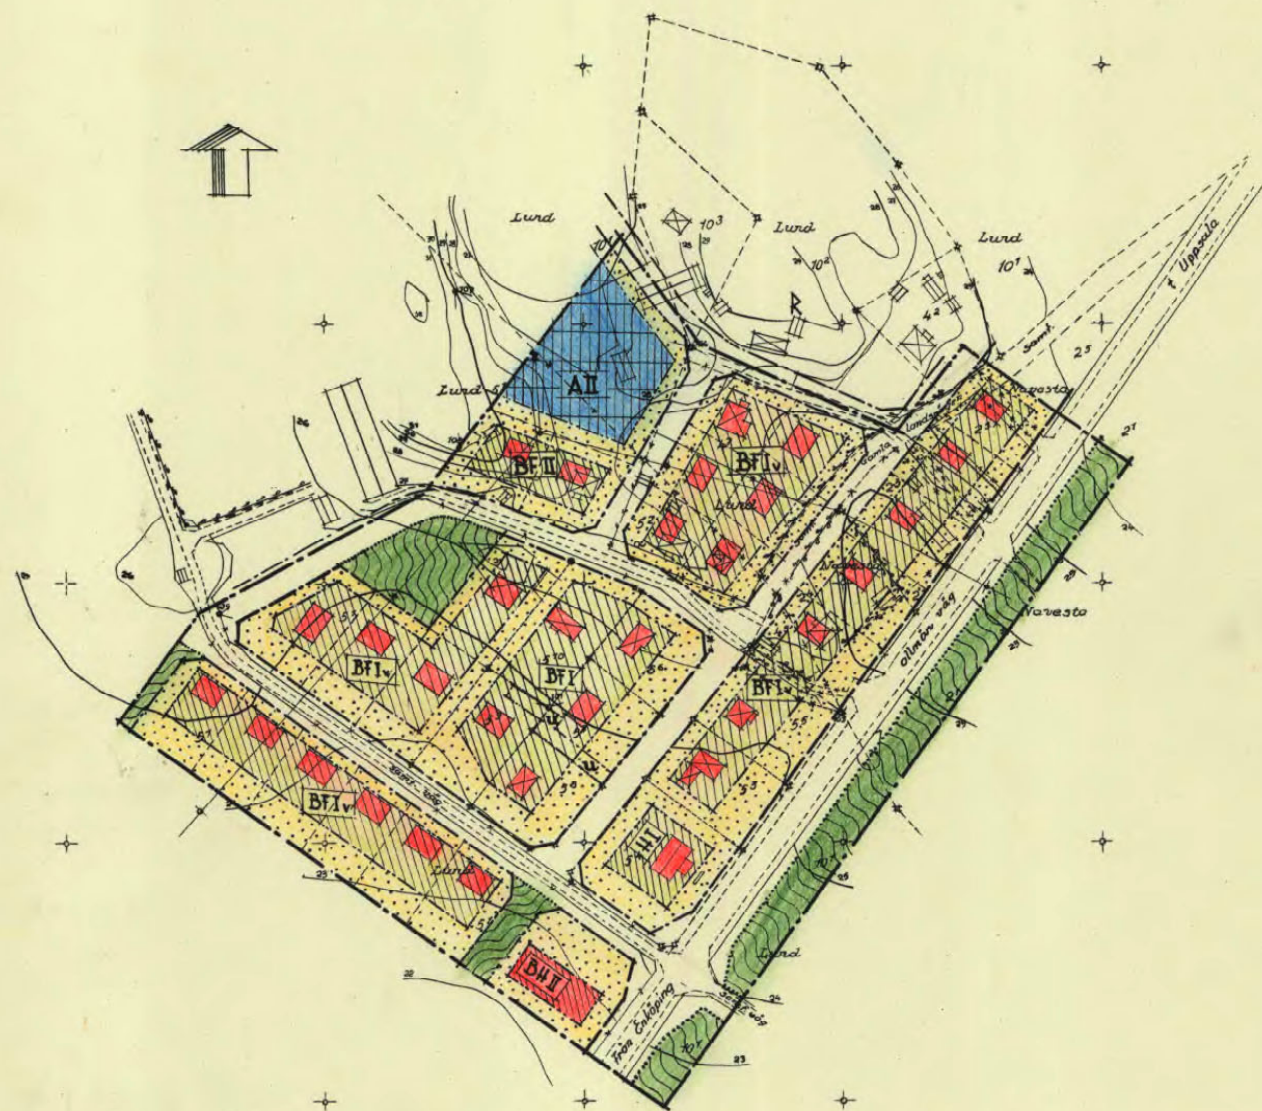

Beteckningar


Byggradsplanekarta

- Byggradsplanegräns
- Väg- byggradsplan- och annan områdesgräns
- Gräns varöver in- eller utfart ej för ordnas
- Bestämningsegräns
- Gränslinjer ej avsedda att fastställas
- *- Gränslinjer avsedda att utgå
- Vägmark
- Park- eller planterings
- Mark som inte får bebyggas
- A Område för allmänt ändamål
- H Område för handelsändamål
- BH Område för bostads- och handelsändamål
- BF Område för bostadsändamål fristående hus
- u Mark tillgänglig för underjordiska ledningar

- I II Antal våningar
- I v Antal våningar jämte vindstierredning
- ◇ 10 Bygghöjd
- + 0.00 Väg höjd

Grundkarta

- Fasthetsgräns med gränsmärke
- Bonings- resp. uthus
- Väg med resp. utan sidoutrymmen
- Stängsel
- Kraftledning med insatta stöd
- Klack
- Nivåkurvor
- Polygonpunkt

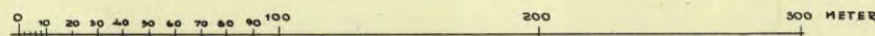

SKALA 1 : 2000

Att lärostyrelsen i Uppsala län den 5 maj
1960 fastställt i denna karta angivna förslag
till byggradsplan för området Ramstalund i
Ramsta socken, Södra Hagunda kommun, samt
att beslutet därmed jämte § tredje stycket
byggradslagen överit laga kraft; betyg Uppsala
slott i landskansliet som ovan.

På tjänstens vägar

[Signature]

Kopierat från originalbetyg
Stockholm den 13 dec. 1960.

G. Lundberg

G. Lundberg

Kofor

Slutligen reproduktionsskott