

PL 57P

FÖRSLAG TILL STADSPLAN FÖR DEL AV SALA BACKAR

(NORRA DELEN MOT VAKSALAGATAN), UPPSALA.

UPPDATERAT I JUNI 1964. ÄNDRAT I OKTOBER 1964.

Bengt Nilsson
T.F. STADSARKITEKT.

Erik Thord
PLANARKITEKT.


TILLHÖR UPPSALA STADS FULLMÄKTIGES
BESLUT DEN 17. 12. 1964 S 415.
EX OFFICIO: L. SKOGLUND
STADSFULLMÄKTIGES SEKRETERÄRE.

ATT LÄNSSTYRELSEN I UPPSALA LÄN DEN
8 FEBRUARI 1965 FASTSTÄLLT DENNA STADS-
PLAN FÖR DEL AV SALA BACKAR I UPPSALA
SAMT ATT BESLUTET VUNNIT LAGA KRAFT;
BETYGAR UPPSALA SLOTT I LANDSKANSLIET
DEN 11 MARS 1965.
PÅ TJÄNSTENS VÄGNAR: BO BLOMQUIST.

KOPIANS LIKHET MED ORIGNALET
BETYGAR I TJÄNSTEN:

Erik Thord
ERIK THORD
PLANARKITEKT.

KOPIA.

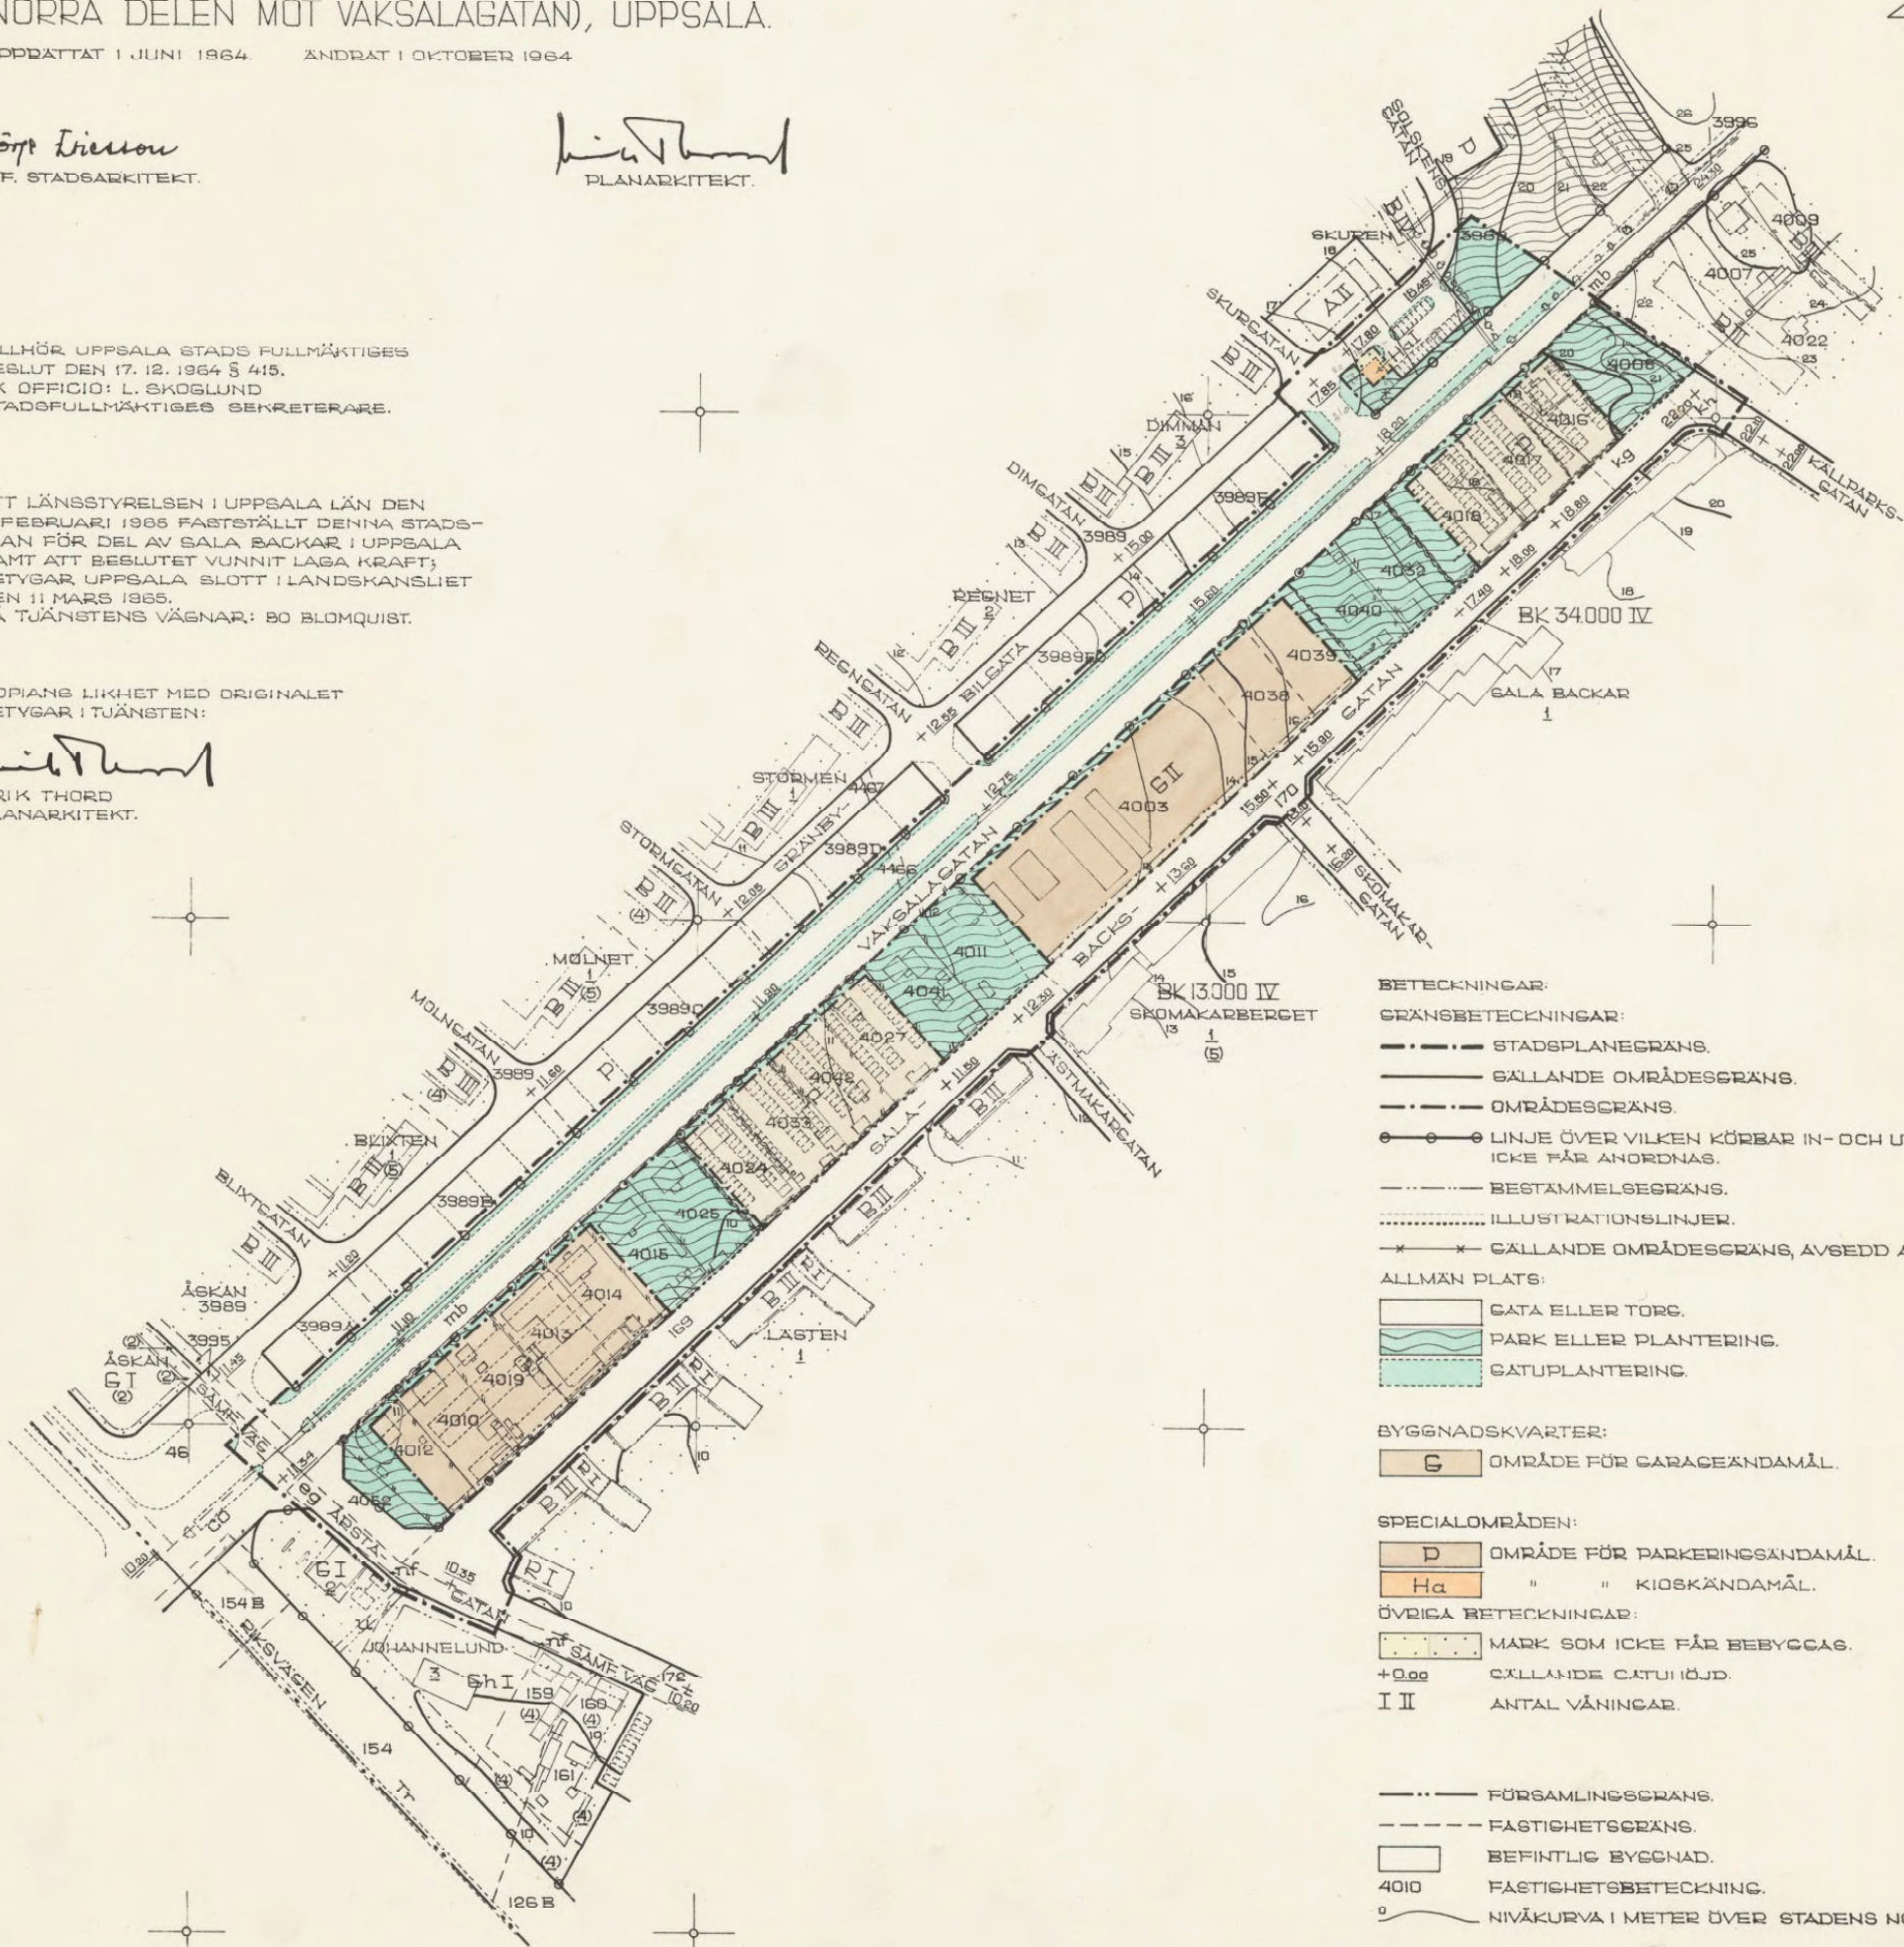

- BETECKNINGAR:**
- GRÄNSBETECKNINGAR:**
- STADSPLANEGRÄNS.
 - GÄLLANDE OMRÅDESGRÄNS.
 - OMRÅDESGRÄNS.
 - ○ LINJE ÖVER VILKEN KÖRBAR IN- OCH UTFART ICKE FÅR ANORDNAS.
 - BESTÄMMELSEGRÄNS.
 - ILLUSTRATIONSLINJER.
 - GÄLLANDE OMRÅDESGRÄNS, AVSEDD ATT UTÖA.
- ALLMÄN PLATS:**
- GATA ELLER TORG.
 - PARK ELLER PLANTERING.
 - GATUPLANTERING.
- BYGGNADSKVARTER:**
- OMRÅDE FÖR GARAGEÄNDAMÅL.
- SPECIALOMRÅDEN:**
- OMRÅDE FÖR PARKERINGSÄNDAMÅL.
 - " " KIOSKÄNDAMÅL.
- ÖVRIGA BETECKNINGAR:**
- MARK SOM ICKE FÅR BEBYGGAS.
 - +0.00 GÄLLANDE CATUI HÖJD.
 - I II ANTAL VÅNINGAR.
- FÖRSAMLINGSGRÄNS.
- FASTIGHETSGRÄNS.
- BEFINTLIG BYGGNAD.
- 4010 FASTIGHETS BETECKNING.
- NIVÅKURVA I METER ÖVER STADENS NOLLPLAN.

