


Koordinatsystem: Uppsala lokala system i plan

Underlag: Primärkarta

Upprättad i oktober 2003, reviderad i november 2003

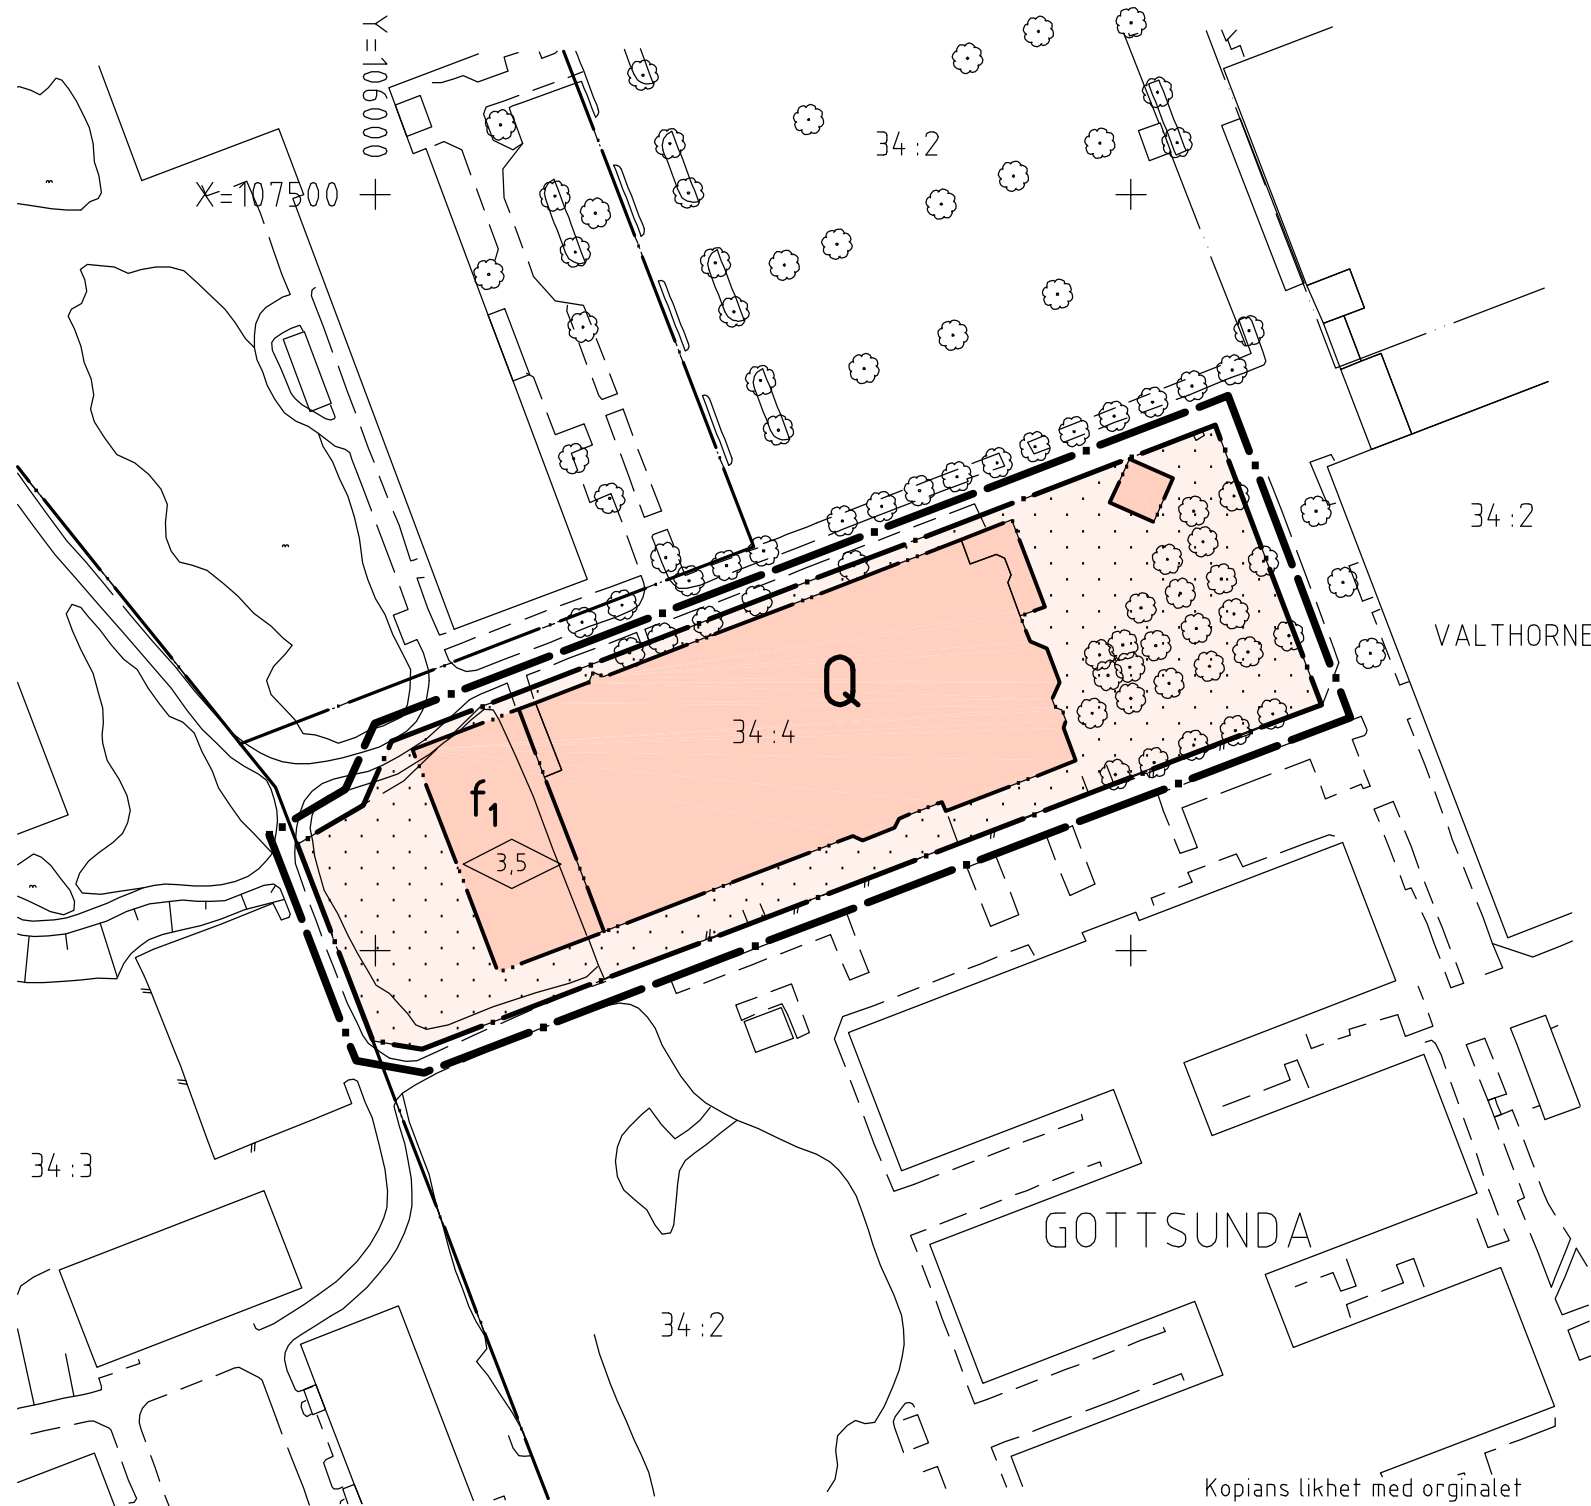

Kopians likhet med originalet
betygar

Marie Hallin

PLANBESTÄMMELSER

Följande gäller inom områden med nedanstående beteckningar
Där beteckning saknas gäller bestämmelsen inom hela planområdet.
Endast angiven användning och utformning är tillåten.

GRÄNSBETECKNINGAR

- Linje belägen 3m utanför planområdet
- Användningsgräns
- Egenskapsgräns

ANVÄNDNING AV MARK

Kvartersmark

- Q** Byggnaderna får inte rivas.
Byggnaderna eller entrétorget får inte förvanskas.
Växtmaterial, markbeläggning och möbler skall vid behov ersättas med liknande. Marklov krävs för trädfällning.

BEGRÄNSNING AV MARKENS BEBYGGANDE

- Marken får inte bebyggas

UTFORMNING

- 0,0 Högsta byggnadshöjd i meter

UTSEENDE

- f₁ Tillbyggnaden skall utföras med samma material, färg och typiska detaljer som befintlig byggnad.

ADMINISTRATIVA BESTÄMMELSER

Genomförandetiden är 10 år från den dag planen vunnit laga kraft

Byggnaden är kyrkligt kulturminne. Tillstånd krävs enligt kulturminneslagen innan bygglov får beviljas.

UPPLYSNINGAR

Plan- och genomförandebeskrivningen ger anvisningar om planens genomförande

Planhandlingen består av:

- plankarta med bestämmelser
- plan- och genomförandebeskrivning

ANTAGANDEHANDLING

består av:

- planhandling
- utlåtande

Planen är upprättad enligt reglerna för ENKELT PLANFÖRFARANDE

ANTAGEN AV BN 2004-02-19

LAGA KRAFT 2004-03-17

Detaljplan för Gottsunda kyrka

03/20005-1

Uppsala kommun

Upprättad i november 2003, reviderad i februari 2004

0 10 20 30 40 50 100 m

SKALA 1:1000

0380-P2004/14

Margaretha Nilsson
planchef

Björn Ringström
planarkitekt

0380-P2004/14