

Koordinatsystem: Uppsala lokala i plan

Underlag: Primärkarta

Upprättad i september 2001

Kopians likhet med originalet
betygar

Agneta Forsström



PLANBESTÄMMELSER

Följande gäller inom områden med nedanstående beteckningar
Där beteckning saknas gäller bestämmelsen inom hela planområdet.
Endast angiven användning och utformning är tillåten.

GRÄNSBETECKNINGAR

- Linje belägen 3m utanför planområdet
- Användningsgräns
- Egenskapsgräns

ANVÄNDNING AV MARK

Kvartersmark

- S Skola

BEGRÄNSNING AV MARKENS BEBYGGANDE

- Marken får inte bebyggas

MARKENS ANORDNANDE

- kompl. Gårdskomplement och vindfång får anordnas där varje enskild byggnad inte får överstiga 20 kvadratmeter
- Utfart får inte anordnas. Tvärstreck markerar förbudets slut

UTFORMNING

- 7.6 Högsta byggnadshöjd i meter
- II Högsta antal våningar

ADMINISTRATIVA BESTÄMMELSER

Genomförandetiden är 10 år från den dag planen vunnit laga kraft

- a₁ Tidsbegränsad användning i högst 5 år efter laga kraft

UPPLYSNINGAR

Plan- och genomförandebeskrivningen ger anvisningar om planens genomförande

Planhandlingen består av:

- plankarta med bestämmelser
- plan- och genomförandebeskrivning

ANTAGANDEHANDLING

består av:

- planhandling
- utlåtande

Planen är upprättad enligt reglerna för ENKELT PLANFÖRFARANDE

ANTAGEN AV BN 2001-12-13 LAGA KRAFT 2002-01-09


Detaljplan för

del av Vänge skola


01/20064-1

Uppsala kommun

Upprättad i oktober 2001

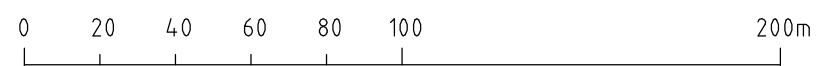

SKALA 1:2000

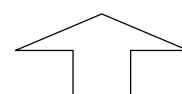

Björn Ringström
planchef

Agneta Forsström
plantekniker