

Kopiens likhet med originalet betygar

*Gerd Lindberg*  
Gerd Lindberg

BETECKNINGAR TILL GRUNDKARTAN

Fastighetsgränser m m

- Traktgräns
- Fastighetsgräns
- Annan gräns (serv-servitut)
- Lr Ledningsrätt

Byggnader

- Byggnad geodetiskt resp fotogrammetriskt mätt
- Skärmtak geodetiskt resp fotogrammetriskt mätt


Övrigt

- Staket
- Häck
- Dike
- Slänt
- Ledningar
- Teleledning i mark (mellanortskabel)
- RICKOMBERGA Traktnamn
- 0:00 Fastighetsbeteckning

Koordinatsystem: Uppsala lokala i plan  
Underlag: Primärkartan

Upprättad av kart- och mätavd i juni 1991  
kompl i januari 1992

*Arthur Eriksson*  
Arthur Eriksson  
kartchef

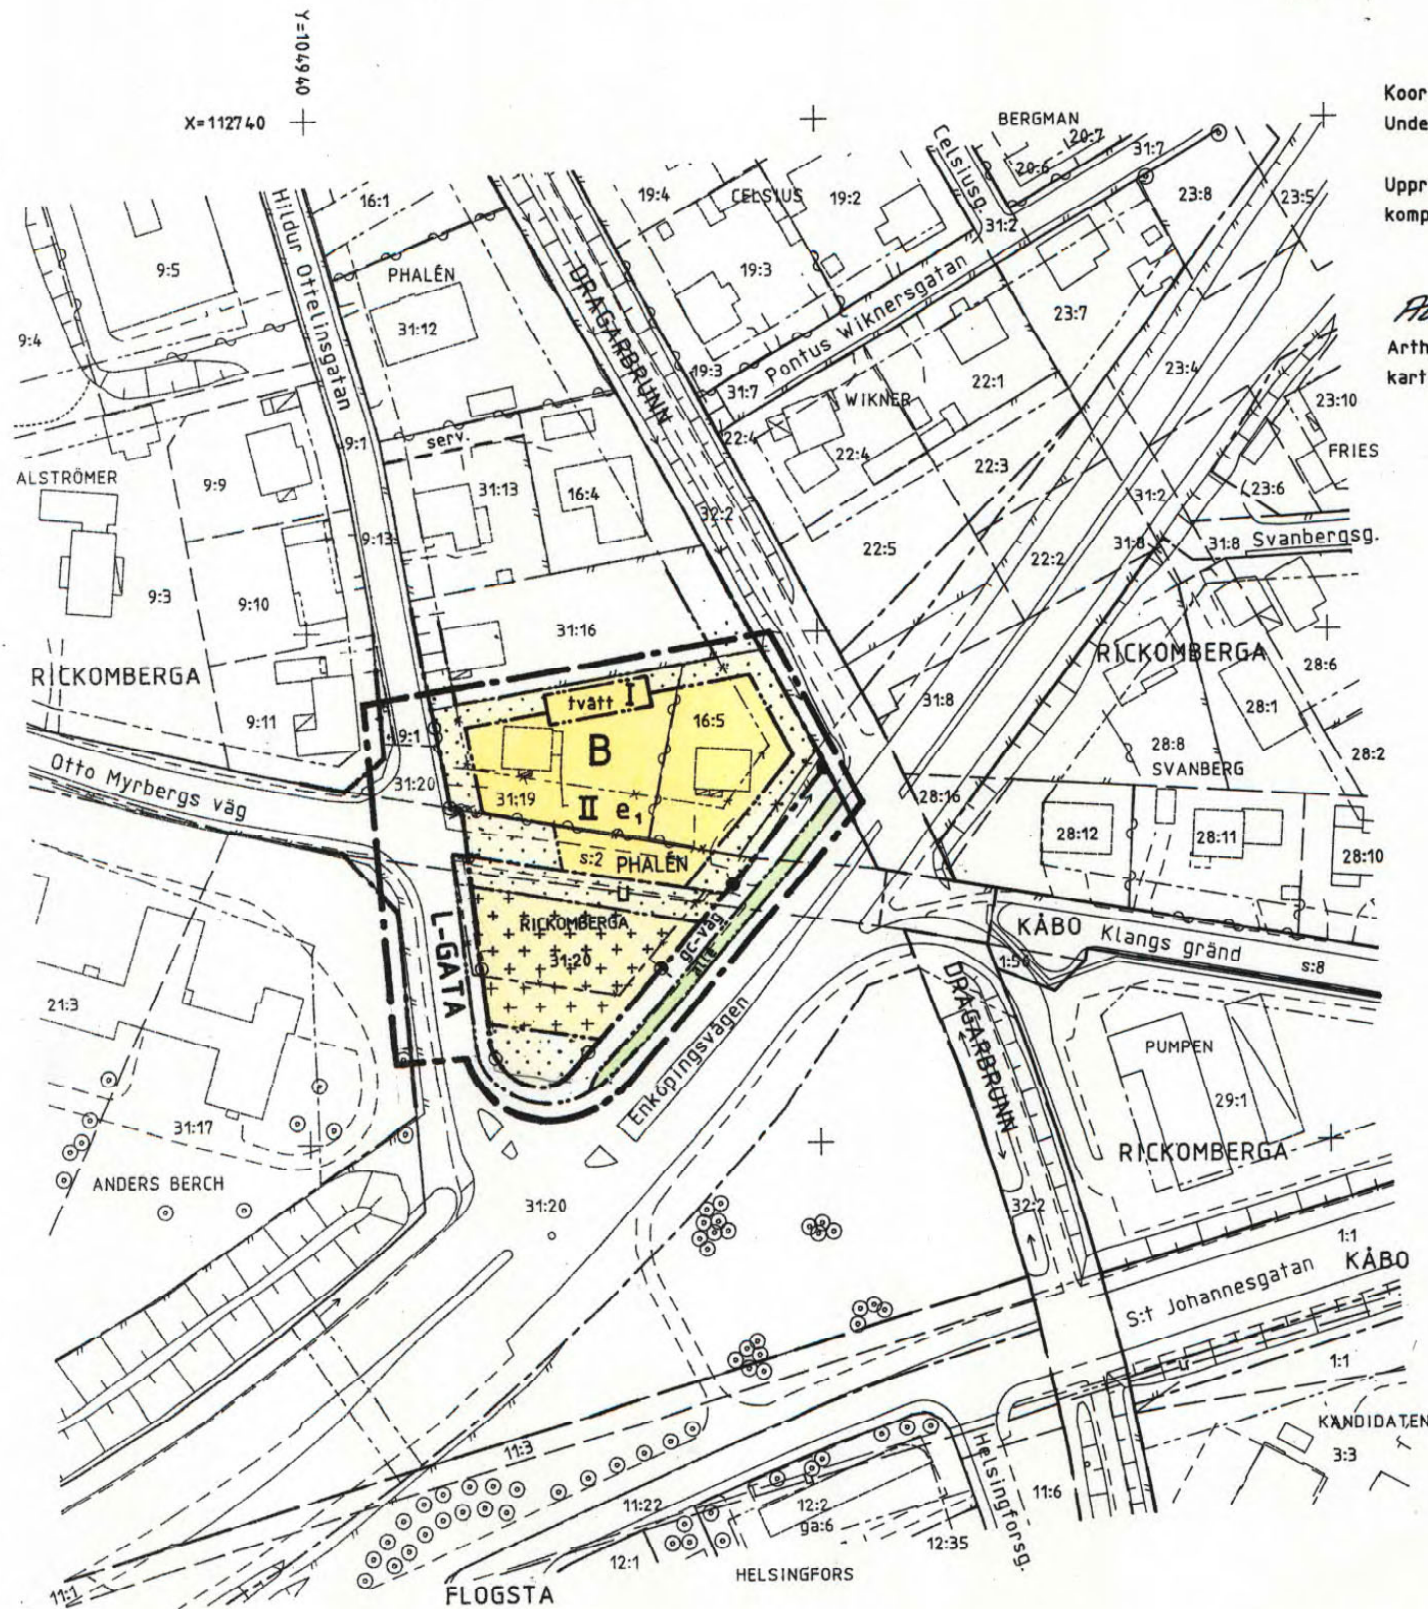

0380 - P9312



PLANBESTÄMMELSER

Följande gäller inom områden med nedanstående beteckningar.  
Där beteckning saknas gäller bestämmelsen inom hela planområdet.  
Endast angiven användning och utformning är tillåten.

GRÄNSBETECKNINGAR

- Linje belägen 3m utanför planområdet
- Användningsgräns
- Egenskapsgräns

ANVÄNDNING AV MARK

- Allmänna platser
- L-GATA Gata som ingår i lokalnätet

- Kvartersmark
- B Bostäder

UTFORMNING AV ALLMÄNNA PLATSER

- gc-väg Gång- och cykelväg
- allé Planterade träd i rad

UTNYTTJANDEGRAD

e<sub>1</sub>

BEGRENSNINGAR AV MARKENS BEBYGGANDE

- Marken får inte bebyggas
- Marken får endast bebyggas med uthus och garage
- Marken skall vara tillgänglig för allmänna underjordiska ledningar

MARKENS ANORDNANDE

- In- och utfart får inte anordnas, tvärstreck markerar förbudets slut
- Bullerskyddande plank skall finnas. In- och utfart får inte anordnas
- tvätt Tvättstuga och förråd får anordnas

UTFORMNING

- I II Högsta antal våningar

ADMINISTRATIVA BESTÄMMELSER

Genomförandetiden är 5 år från och med dagen efter det att planen vunnit laga kraft

UPPLYSNINGAR

- Planhandlingen består av:
  - plankarta med bestämmelser
  - planbeskrivning
  - genomförandebeskrivning
  - illustration

ANTAGANDEHANDLING

- består av:
  - planhandling
  - grundkarta
  - fastighetsförteckning
  - samrådsredogörelse
  - utlåtande

GODKÄND AV BN FÖR SAMRÅD 91-09-05  
 GODKÄND AV BN FÖR UTSTÄLLNING 91-12-19  
 GODKÄND AV BN FÖR ANTAGANDE 92-03-26  
 ANTAGEN AV KF 92-06-15/16  
 LAGA KRAFT 92-10-29

Detaljplan för  
**del av kv PHALÉN** Dp 91D  
 Rickomberga, Uppsala kommun  
 Upprättad i december 1991

*Ingvar Blomster*  
Ingvar Blomster  
Stadsarkitekt

*Björn Ringström*  
Björn Ringström  
Planarkitekt