

PL. 74 B.

FÖRSLAG TILL ÄNDRAD STADSPLAN FÖR DEL AV STABBY GÄRDE, UPPSALA.

UPPRÄTTAT I SEPTEMBER 1951.

Sumner Seely
STADSARKITEKT.

Sumner Seely
STADSPLANEARKITEKT.

ATT DENNA KARTA VARIT UT-
STÄLLD Å STADSARKITEKTKON-
TORET UNDER TIDEN DEN 12 - 25
NOVEMBER 1951 BETYGAR TJÄNS-
TEN:

Tillhör Uppsala stads fullmäktiges
beslut den 14/12 1951 § 41. Ex of-
ficio: Stig Reuterswärd. Stadsfull-
mäktiges sekreterare.

Att länsstyrelsen i Uppsala län den 31 december
1951 fastställt detta förslag till ändring av stads-
planen för Uppsala stad beträffande del av Stabby
gärde samt att beslutet därom vunnit laga kraft; be-
tygar Uppsala slott i landskansliet som ovan.

Stpl. 2:-

På tjänstens vägnar:
Hilding Holmvall.


Kopians likhet med originalet
betygar i tjänsten:

Sumner Seely

BETECKNINGAR:

- STADSPLANEGRÄNS.
- GÄLLANDE OMRÅDESGRÄNS.
- GÄLLANDE OMRÅDESGRÄNS
AVSEDD ATT UTGÅ.
- OMRÅDESGRÄNS.
- BESTÄMMELSEGRÄNS.
- ÄGOGRÄNS.
- ALLMÄN PLATS /GATA/.
- " " /PARK OCH PLANTERING/.
- B OMRÅDE FÖR BOSTADSÄNDAMÅL.
- BR " " BOSTADS-, AFFÄRS-, KONTORS-, HANTVERKS- ELLER GARAGEÄNDAMÅL.
- R " " AFFÄRS-, KONTORS-, HANTVERKS- ELLER GARAGEÄNDAMÅL.
- Tj " " JÄRNVÄGSÄNDAMÅL.
- MARK SOM ICKE FÅR BEBYGGAS.
- I, II, III, IV. ANTAL VÅNINGAR.
- IV, IIv. ANTAL VÅNINGAR JÄMTE VIND.
- by 0.000 HÖGSTA TILLÅTNA BRUTTOVÅNINGSYTA I M².
- +00.0 GÄLLANDE GATUHÖJD.
- NIVÅKURVA.
- 1380, JJ. FASTIGHETSBETECKNING.

0 100 200 300 M.
SKALA 1:2000.

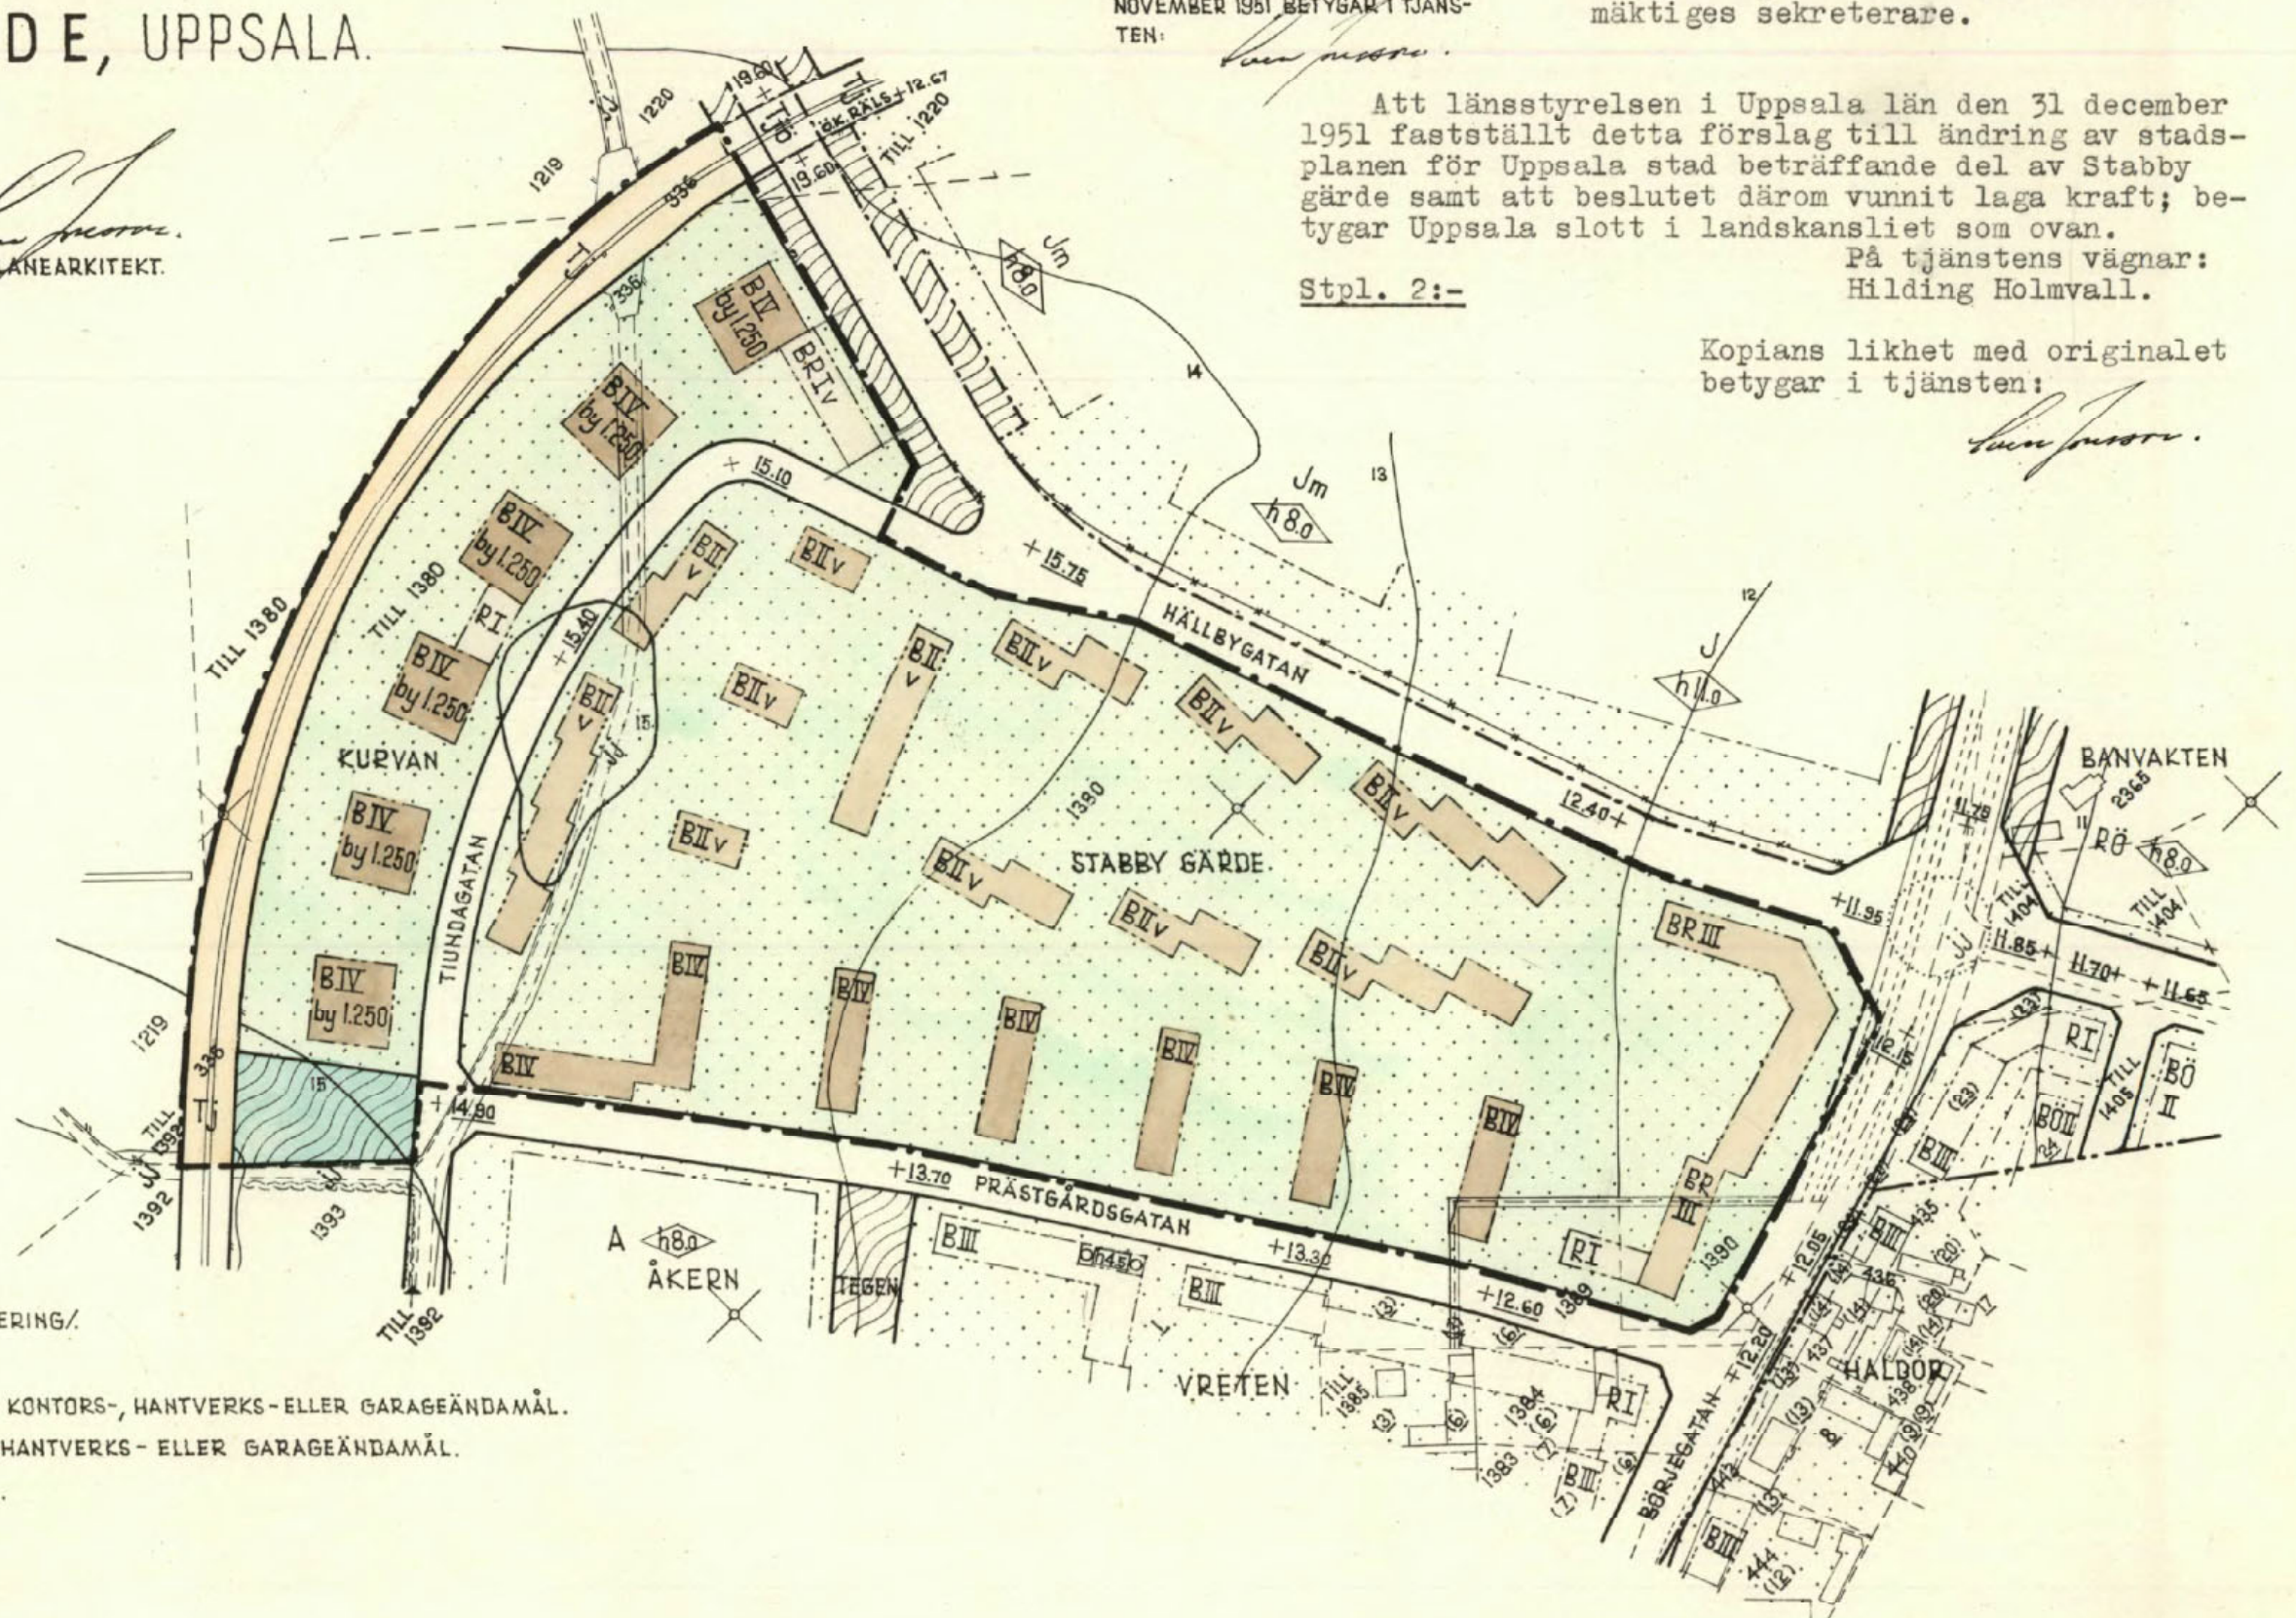

0380-119

Kopia av akt 119