

PL. 70 H. FÖRSLAG TILL ÄNDRAD STADSPLAN FÖR KVARTERET DISET M.M., UPPSALA.

UPPRÄTTAT I FEBRUARI 1964. ÄNDRAT I APRIL 1964.

Börje Linnson
T.F. STADSARKITEKT.

Erik Thord
PLANARKITEKT.

TILLHÖR UPPSALA STADS FULLMÄKTIGES
BESLUT DEN 17 S. 1964 § 231.
EX OFFICIO: LENNART SKOGLUND,
STADSFULLMÄKTIGES SEKRETERARE.

ATT LÄNSSTYRELSEN I UPPSALA LÄN DEN
15 JULI 1964 FASTSTÄLLT DENNA ÄNDRING
AV STADSPLANEN FÖR KVARTERET DISET
M.M. I UPPSALA SAMT ATT BESLUTET JÄM-
LIKT 150 § TREDJE STYCKET BYGGNADSLAGEN
VUNNIT LAGA KRAFT; BETYGAD UPPSALA
SLÖTT I LANDSKANSLIET SOM OVAN.
PÅ TJÄNSTENS VÄGNAR: NILS SÖDERBERG,
STPL. 2:-

- BETECKNINGAR.**
- GRÄNSBETECKNINGAR:**
- STADSPLANEGRÄNS.
 - GÄLLANDE OMRÅDESGRÄNS.
 - " " AVSEDD ATT UTGÅ.
 - OMRÅDESGRÄNS.
 - LINJE ÖVER VILKEN KÖRBAR IN- OCH UTFART ICKE FÅR ANORDNAS.
 - BESTÄMMESEGRÄNS.
 - GRÄNSLINJE EJ AVSEDD ATT FASTSTÄLLAS.


- ALLMÄN PLATS:**
- GATA ELLER TORG.
 - ▨ PARK ELLER PLANTERING.
 - ▨ GATUPLANTERING.

- BYGGNADSKVARTER:**
- A OMRÅDE FÖR ALLMÄNT ÄNDAMÅL.
 - B " " BOSTADSÄNDAMÅL.
 - G " " GARAGEÄNDAMÅL.

- SPECIALOMRÅDEN:**
- P OMRÅDE FÖR PARKERINGÄNDAMÅL.

- ÖVRIGA BETECKNINGAR:**
- ▨ MARK SOM ICKE FÅR BEBYGGAS.
 - I II III IV ANTAL VÅNINGAR.
 - +0.00 GATUHÖJD
 - +0.00 GÄLLANDE GATUHÖJD
 - (+0.00) " " AVSEDD ATT UTGÅ.

- BEFINTLIG BYGGNAD.
- FASTIGHETSGRÄNS.
- 3989 FASTIGHETSBEDECKNING.
- NIVÅKURVA I METER ÖVER STADENS NOLLPLAN.

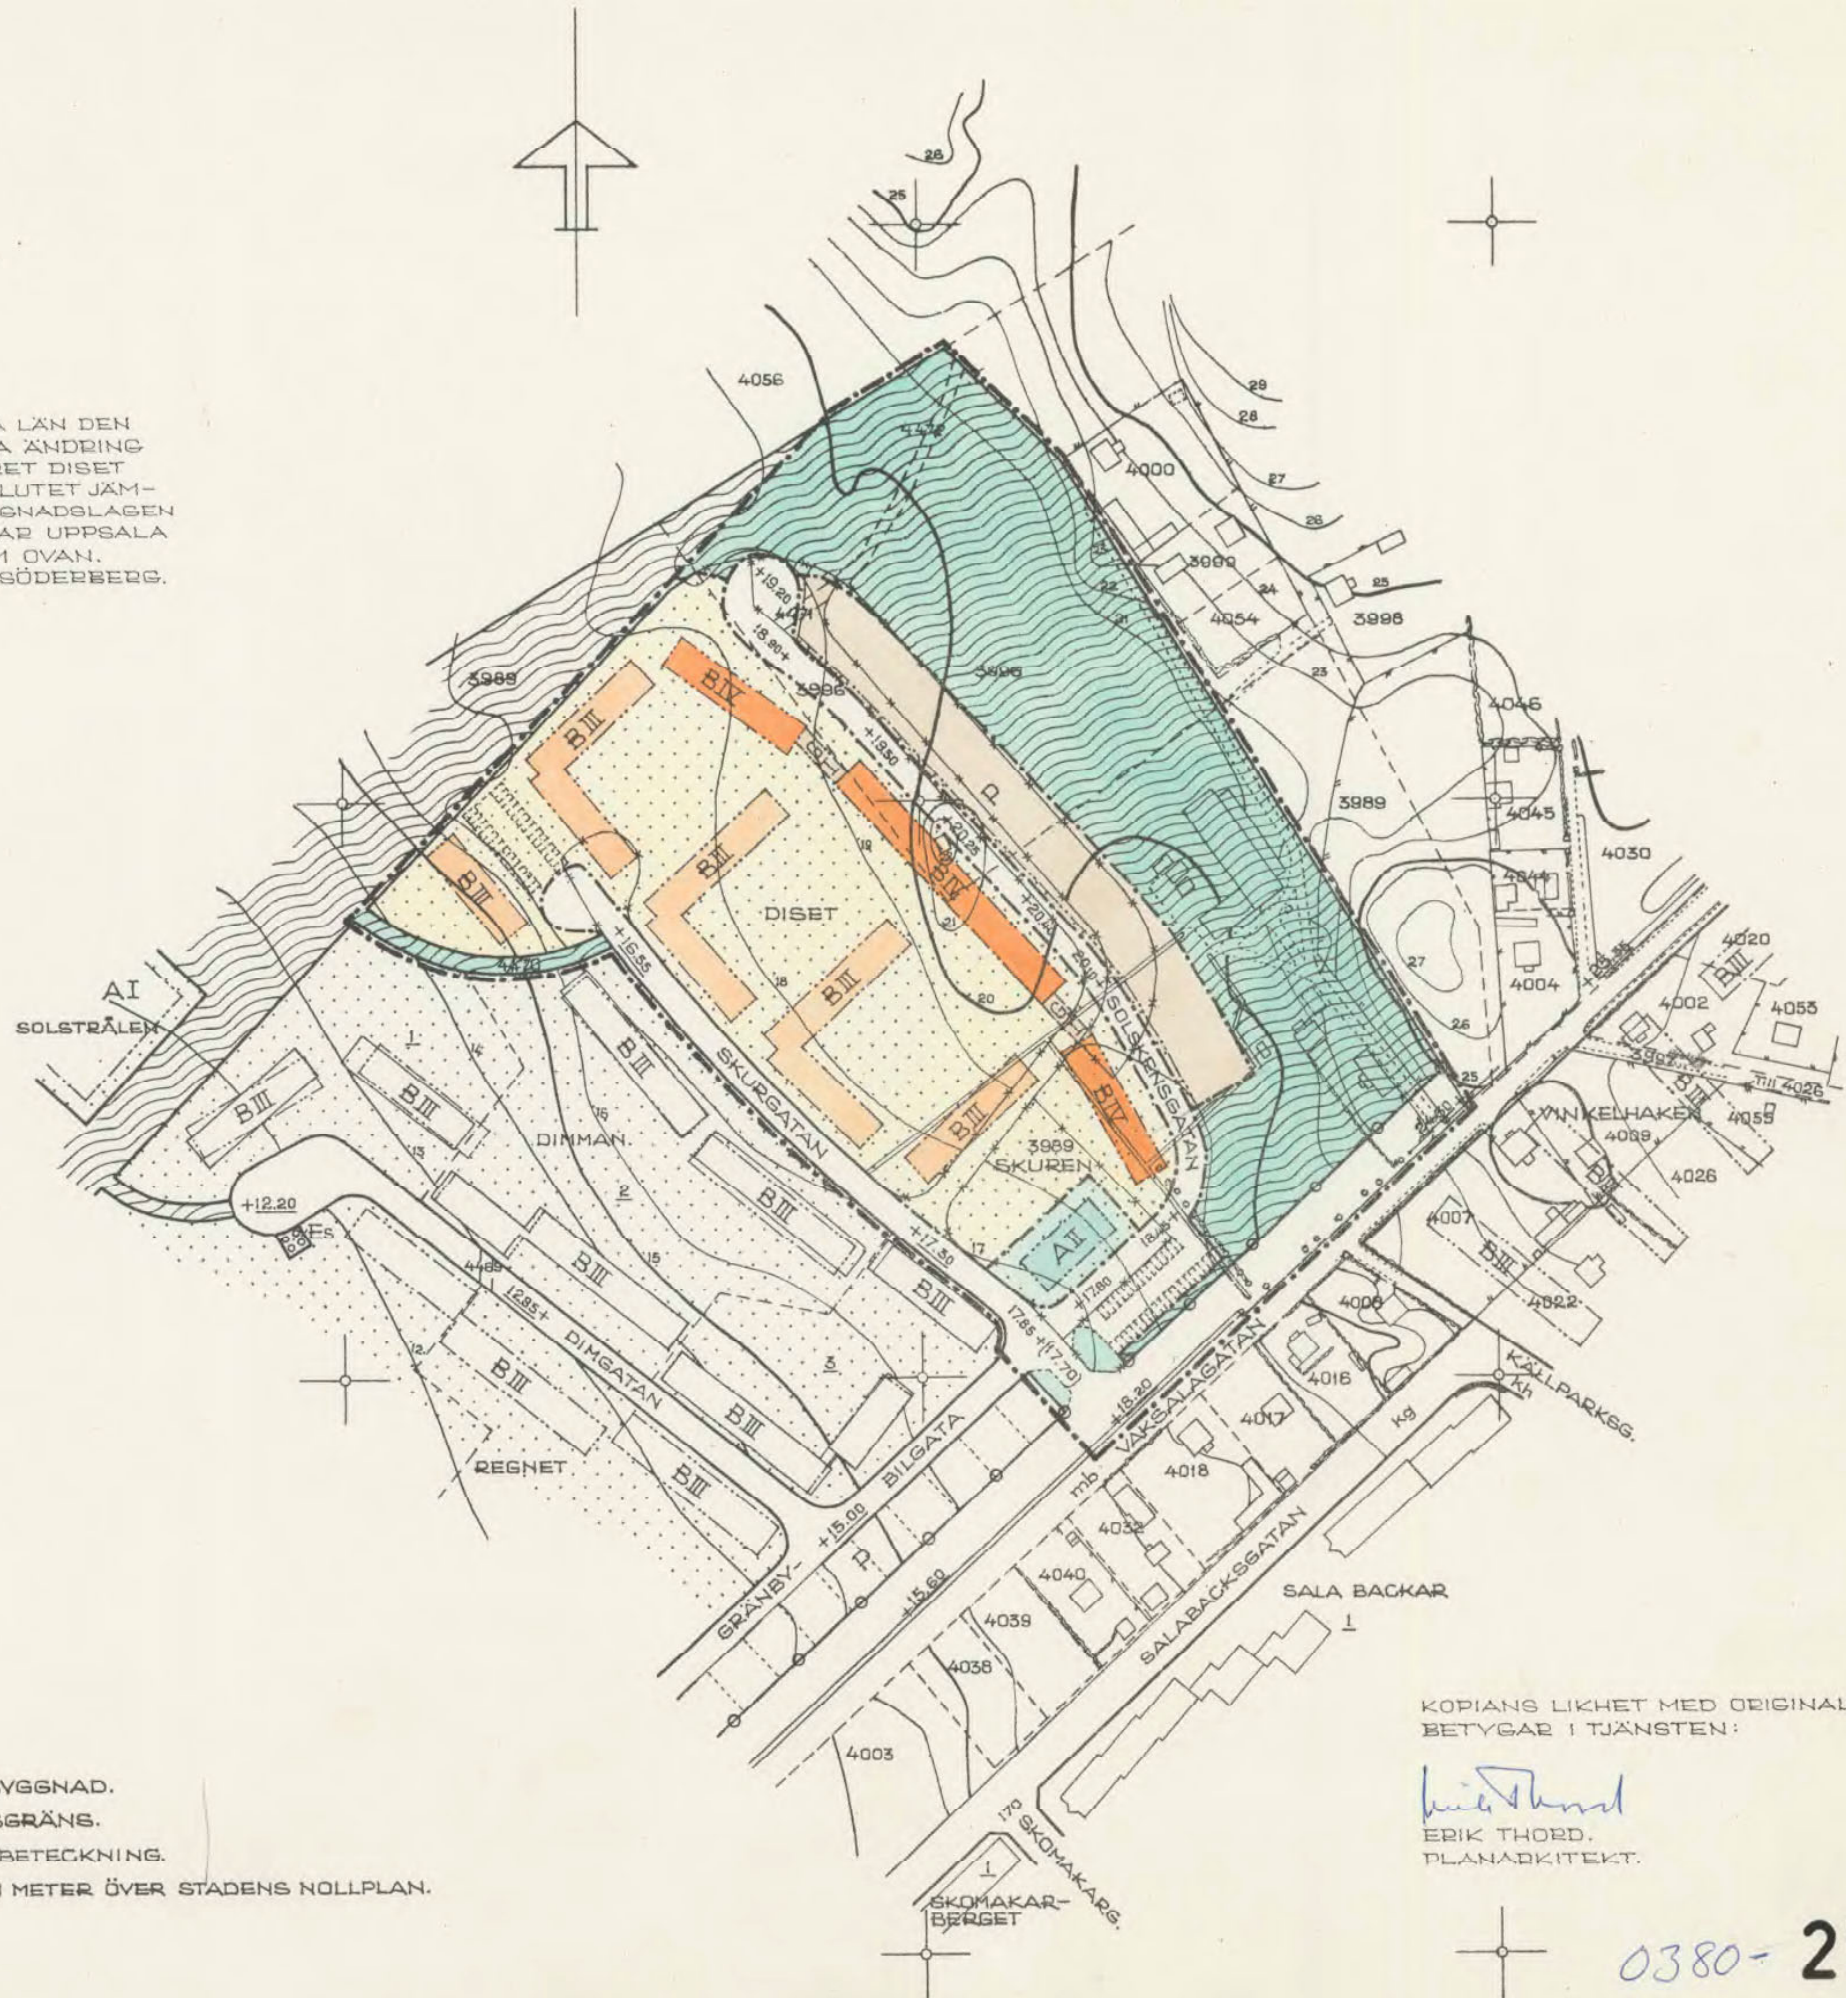

KOPIANS LIKHET MED ORIGNALET
BETYGAR I TJÄNSTEN:

Erik Thord
ERIK THORD,
PLANARKITEKT.

0380-255

