

Handläggare
Helen Eriksson Lind

Datum
2018-11-16
Rev.2018-11-26

Diarienummer
NGN-2018-0011

Namngivningsnämnden

Namn inom kvarteret Ångkvarnen

Förslag till beslut

Namngivningsnämnden föreslås besluta

att ge stadsbyggnadsförvaltningen i uppdrag att remittera och ställa ut kvartersnamnen Axet, Fördärvet, Jästfabriken, Kontoret, Lagret, Makaronifabriken, Mjölet, Pumphuset och Silon.

att kvarteret Ångkvarnen utgör det kvarter inom området där byggnaden Ångkvarnen ligger,

att ge stadsbyggnadsförvaltningen i uppdrag att remittera och ställa ut gatunamnen Mjölnergänd, Pumphusgatan och Silogränd,

att ge stadsbyggnadsförvaltningen i uppdrag att remittera och ställa ut platsnamnen Islandstorget och Mjölнарplan,

att ge stadsbyggnadsförvaltningen i uppdrag att remittera och ställa ut parknamnet Ångkvarnsparken,

att förlängningen av Hugingatan också ges namnet Hugingatan.

Ärendet

I planprogrammet för Kungsängen ingår att kvarteret Ångkvarnen planläggs som ny del av innerstaden. I planen ingår att återställa en gata genom området som tidigare, då gatan utgjorde allmän platsmark, hade namnet Ångkvarnsgatan. Det namnet har nu gatan som går i nord-sydlig riktning, från Islandsgatan tills den övergår i Sågargatan strax norr om Siktargatan.

Uppsala Ångqvarn AB grundades år 1875. År 1901 kompletterades området med jästfabrik och bränneri. 1963 övertog Lantmännen det aktuella området. Kvarnen kom på 1980-talet att ingå i dotterbolaget Nord Mills AB.

I områdets norra del låg från 1826 till slutet av 1888-talet värdshuset Hagalund som kallades Fördärvet eller Stora Fördärvet.

I området finns namnkategorin industrier.

Namngivningsnämnden beslutade vid sitt sammanträde den 18 juni 2018 att ge den del av Ångkvarnsgatan som löper inom området namnet Elevatorgatan.

Det behövs namn på tio kvarter, fyra gator, två platser och en park.

Stadsbyggnadsförvaltningen föreslår kvartersnamnen Axet, Fördärvet, Jästfabriken, Kontoret, Lagret, Makaronifabriken, Mjölet, Pumphuset, Silon och Ångkvarnen, gatunamnen Huggingatan, Mjölnergänd, Pumphusgatan, och Silogränd, platsnamnen Islandstorget och Mjölнарplan samt parknamnet Ångkvarnsparkeu.


Bifogas: Kartbilaga

Stadsbyggnadsförvaltningen

Mats Norrbom
Stadsbyggnadsdirektör


SITUATIONSPLAN

ILLUSTRATIONSPLAN

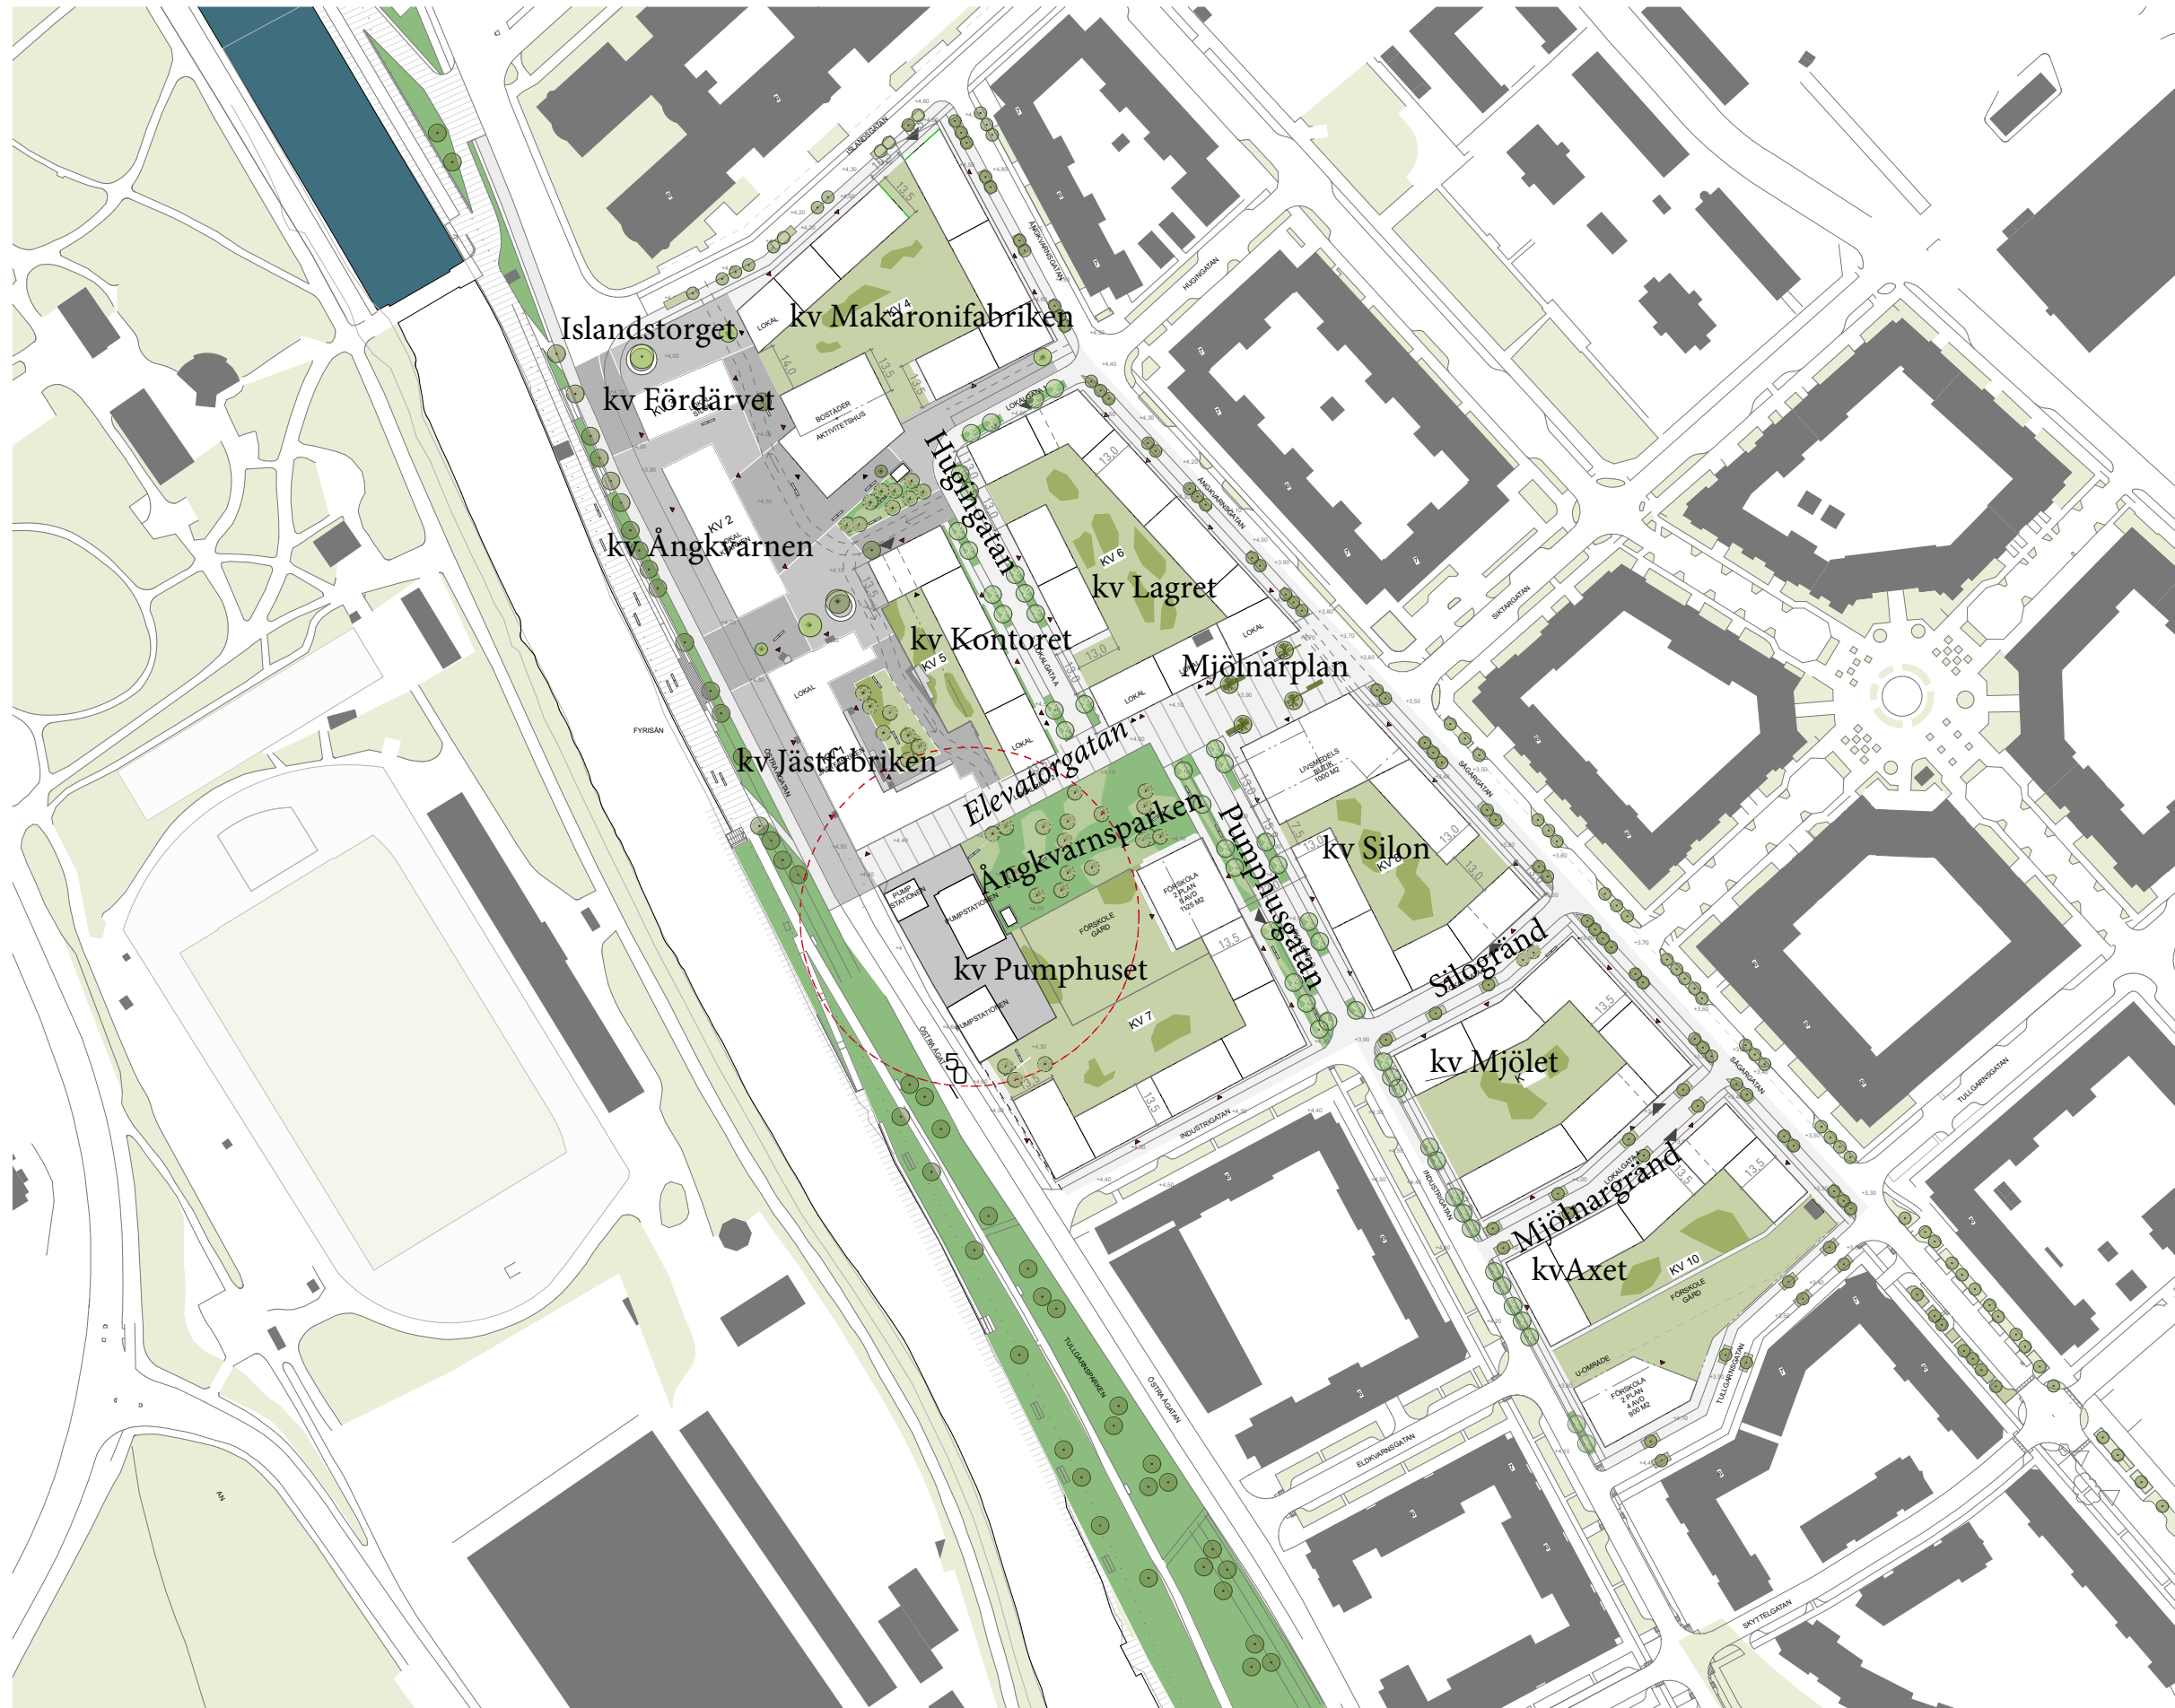

PRELIMINÄR
24/09/18

Med förbehåll för att detta är en preliminär strukturplan, där tekniska och programmatiska specifikationer ännu inte har verifierats. Alla mått och areor är ungefärliga.

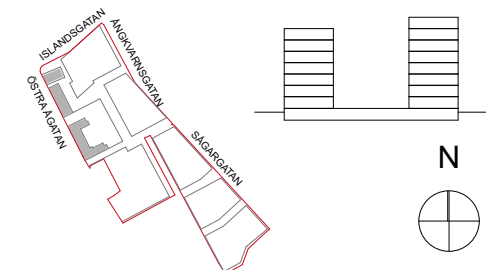

SKALA 1:2000

