

GRUNDKARTANS BETECKNINGAR


- Fastighetsgränser m.m.
 - - - - - Fastighetsgräns
 —|— Ledningsrätt
 —|— Annan gräns (serv =servitut)

- Byggnader
 □ Byggnad

- Övrigt
 —|— Staket
 —|— Kantsten
 - - - - - Gång- och cykelväg
 - - - - - Vägkant
 —|— Slänt
 - - - - - Ägoslagsgräns
 - - - - - Träd

- Höjdförhållanden
 ~ 21 Höjdkurva
 Koordinatsystem: Uppsala lokala system i plan och höjd
 Underlag: Primärkarta
 Upprättad i januari 2002, reviderad i september 2002

Inger Högberg

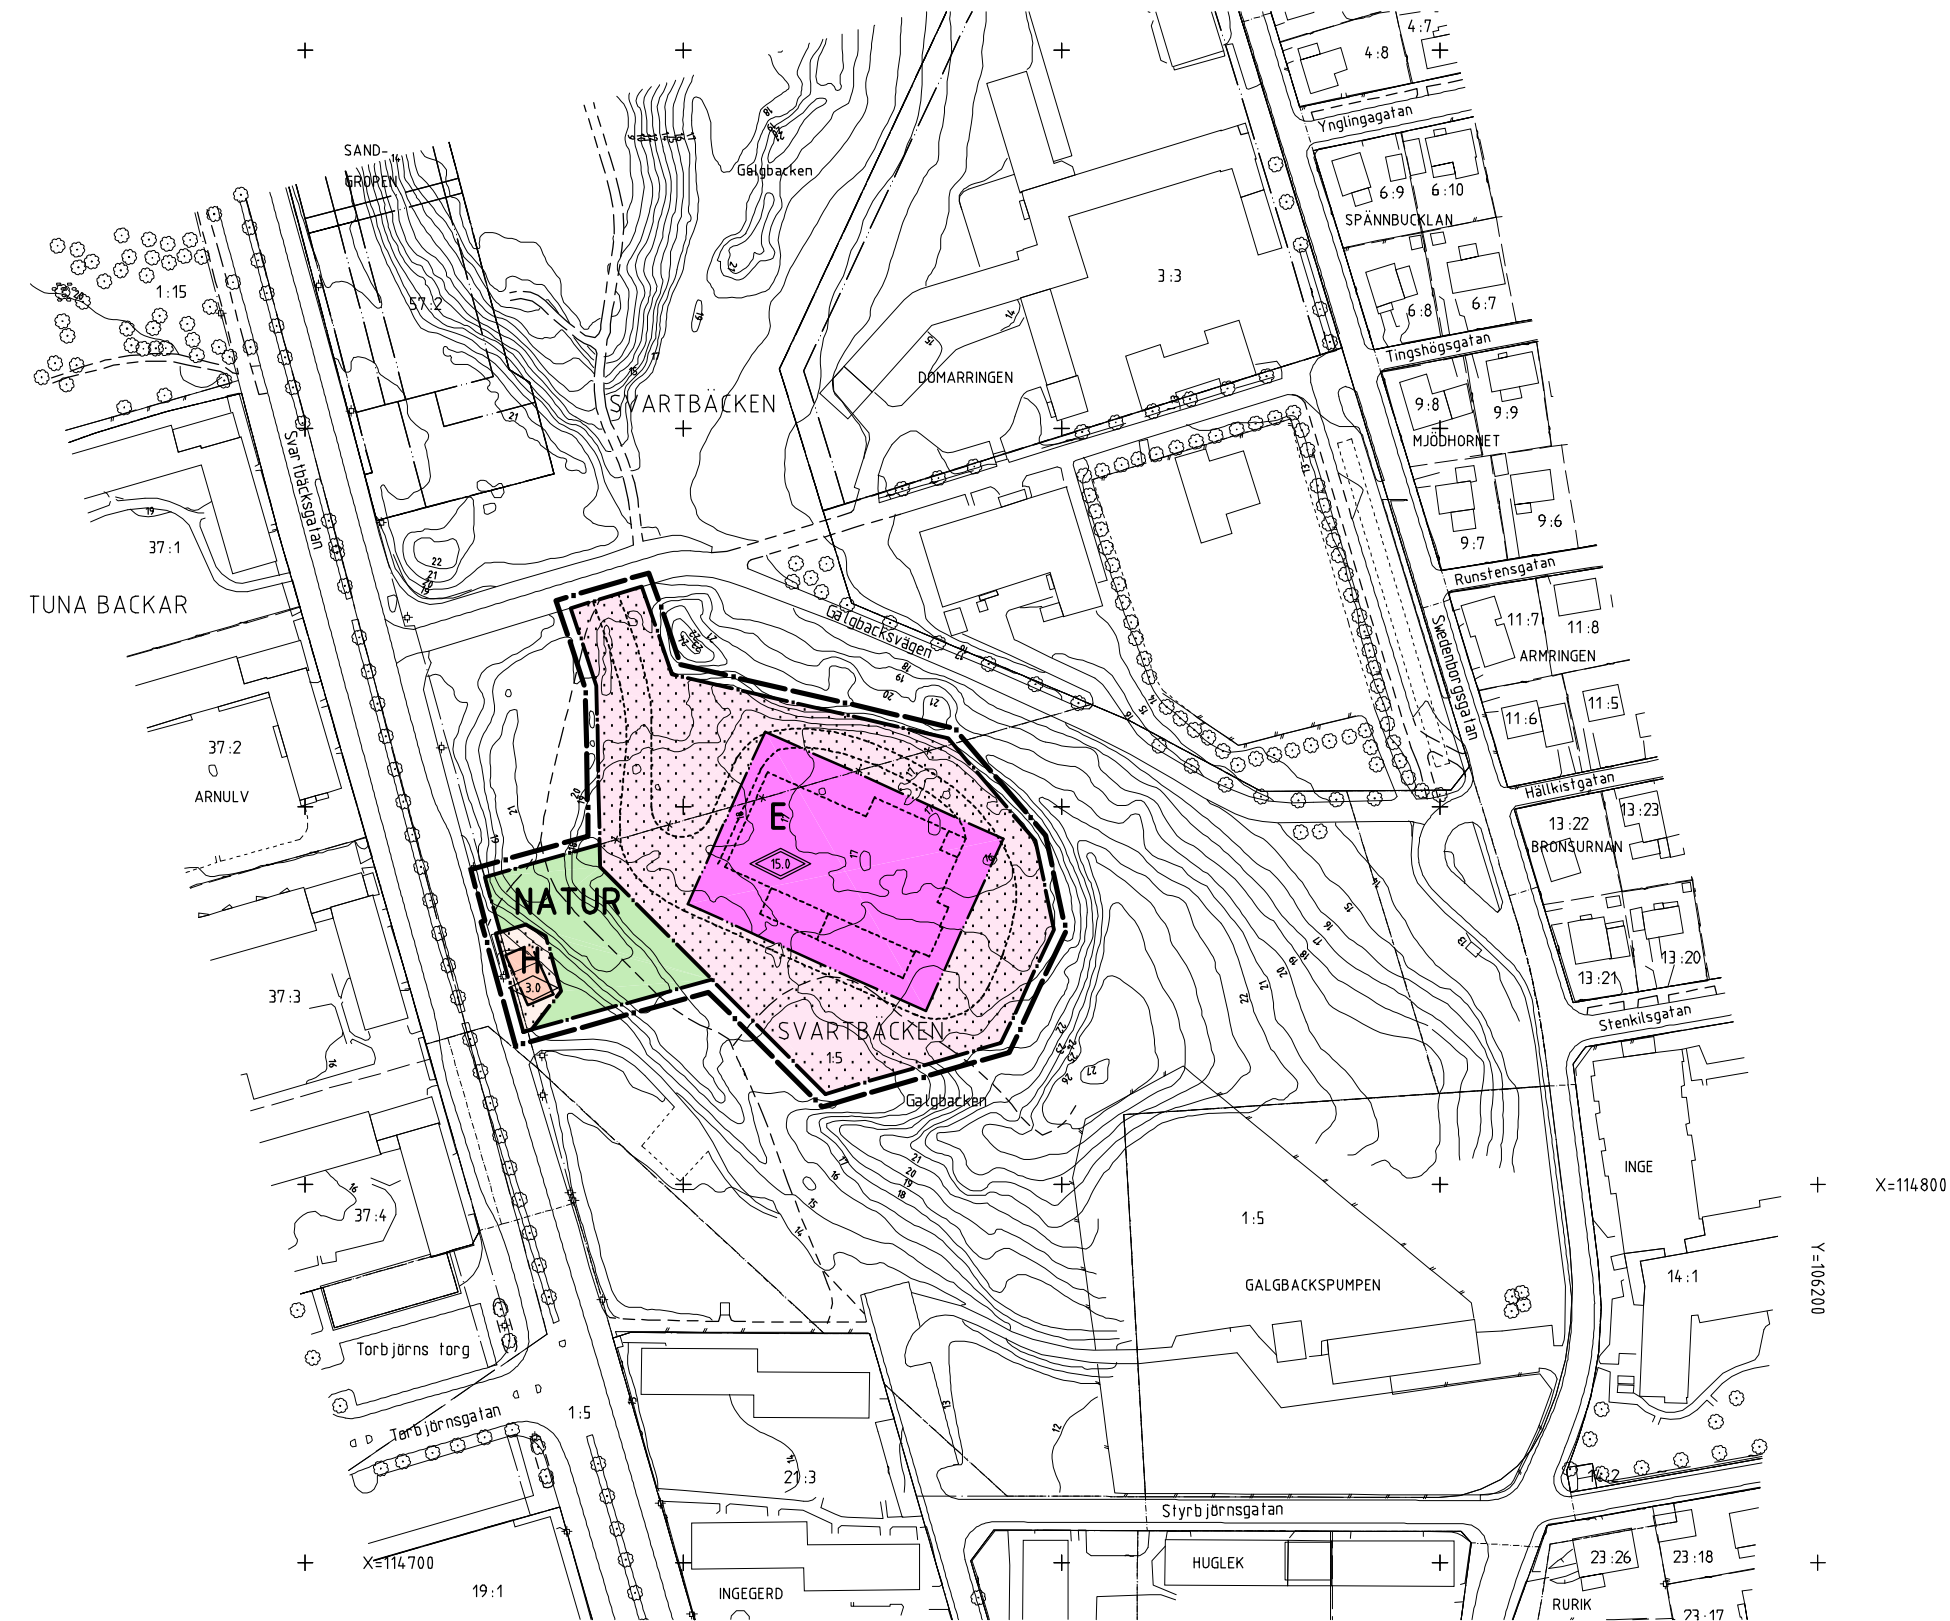

PLANBESTÄMMELSER

Följande gäller inom områden med nedanstående beteckningar. Där beteckning saknas gäller bestämmelsen inom hela planområdet. Endast angiven användning och utformning är tillåten.

GRÄNSBETECKNINGAR

- |— • Linje belägen 3m utanför planområdet
- |— Användningsgräns
- |— Egenskapsgräns
- |— * Utgående gräns

ANVÄNDNING AV MARK

- Allmänna platser
 NATUR Naturområde
- Kvartersmark
 E Vattenverk
 H Kiosk, Pizzeria

BEGRENSNING AV MARKENS BEBYGGANDE

- - - - - Marken får inte bebyggas

UTFORMNING

- ◊ 0,0 Högsta byggnadshöjd
- ◊ 0,0 Högsta totalhöjd i meter

ADMINISTRATIVA BESTÄMMELSER

Genomförandetiden är 5 år från den dag planen vunnit laga kraft.

ILLUSTRATIONER

- - - - - Illustrationslinje

UPPLYSNINGAR

Planbeskrivningen och genomförandebeskrivningen ger anvisningar om planens genomförande

Planhandlingen består av:

- plankarta med bestämmelser
- miljökonsekvensbeskrivning
- planbeskrivning
- genomförandebeskrivning

ANTAGANDEHANDLING


- består av:
 -- planhandling
 -- utlåtande

Godkänd av BN för samråd	2002-05-06
Godkänd av BN för utställning	2002-09-05
Godkänd av BN för antagande	2002-12-05
Antagen av KF	2003-02-24
Laga kraft	2003-03-27

Detaljplan för 01/20035
VATTENVERK GALGBACKEN
 Uppsala kommun
 Upprättad i september 2002

Björn Ringström
 planchef

Lars-Göran Wänstrand
 planingenjör

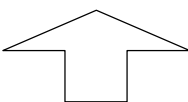

Skala (A1) 1:1000, (A3) 1:2000