

Transp. kop. finns

FÖRSLAG TILL BYGGNADSPLAN  
FÖR DEL AV TÄTORTEN

# BRUNNA

I VÄNGE SOCKEN  
NORRA HAGUNDA KOMMUN  
UPPSALA LÄN

UPPRÄTTAT AV  
HSB:S RIKSFÖRBUNDS ARKITEKTKONTOR  
DEN 23 1964

*Sven Wallin*  
SVEN WALLIN  
ARKITEKT SÄR

UPPRÄTTAT PÅ GRUNDVAL AV EN AV LANTMÄTARE  
SVERKER JAENSSON ÅREN 1962-1963 UPPRÄTTAD GRUND-  
KARTA.

30 = 1200

1000

800

30 = 600

TILLHÖR NORRA HAGUNDA KOMMUNFULLMÄKTIGES  
BESLUT AV DEN 12.5.1964 § 23.

PAUL JOHANSSON

ATT LÄNSSTYRELSEN I UPPSALA LÄN DEN 9 NOVEMBER  
1965 FASTSTÄLLT DENNA BYGGNADSPLAN FÖR DEL AV  
TÄTORTEN BRUNNA I NORRA HAGUNDA KOMMUN SAMT ATT  
BESLUTET JÄMLIKT BESTÄMMELSERNA I 150 § TREDJE  
STYCKET BYGGNADSLAGEN VUNNIT LAGA KRAFT;  
BETYGAR UPPSALA SLÖTT I LANDSKANSLIET SOM OVAN.  
PÅ TJÄNSTENS VÄGNAR:

*S. Beomquist*  
S. BEOMQUIST

30 = 600

1200

1000

1600

### BETECKNINGAR TILL GRUNDKARTAN

- FASTIGHETSGRÄNS
- VÄGAR
- STÄNGSEL
- BÖNINGSHUS RESP. UTHUS
- VATTENDRAG, DIKE
- NIVÅKURVOR
- VEGETATIONSGRÄNS
- SANKMARK
- FORNLÄMNINGSMARK
- BRUNN
- POLYGONPUNKT
- PUNKT I RUTNÄT
- FASTIGHETSBECKNING

### BETECKNINGAR TILL BYGGNADSPLANEKARTAN

- GRÄNSBETECKNINGAR
- BYGGNADSPLANEGRÄNS
- GÄLLANDE OMRÅDES- OCH BESTÄMMELSGRÄNS
- OMRÅDESGRÄNS MED FÖRBUDEN IN- OCH UTFART
- OMRÅDESGRÄNS
- BESTÄMMELSGRÄNS
- TOMTGRÄNS EJ AVSEDD ATT FASTSTÄLLAS
- GRÄNSLINJE EJ AVSEDD ATT FASTSTÄLLAS
- ILLUSTRATIONSLINJE

### OMRÅDESBETECKNINGAR

- ALLMÄN PLATS, GATA
- ALLMÄN PLATS, PARK
- OMRÅDE FÖR ALLMÄNT ÄNDAMÅL
- OMRÅDE FÖR BOSTADSÄNDAMÅL, FRISTÄENDE HUS
- OMRÅDE FÖR BOSTADSÄNDAMÅL, SAMMANBYGGDA HUS


### ÖVRIGA BETECKNINGAR

- MARK SOM ICKE FÅR BEBYGGAS
- MARK FÖR UTHUS OCH DYLIKT
- I ANTAL VÅNINGAR
- BYGGNADSHÖJD

Kopians likhet med originalet betygas.  
Stockholm den 25/11 1964  
SVENSKA REPRODUKTIONS AB

G. Lundberg

Skala 1:2000

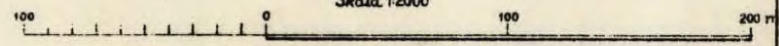



Inkom den  
**31. 01. 66**  
 Länsbostadsnämnden  
 UPPSALA

FÖRSLAG TILL BYGGNADSPÅN  
 FÖR DEL AV TÄTORTEN

**BRUNNA**

I VÄNGE SOCKEN  
 NORRA HAGUNDA KOMMUN  
 UPPSALA LÄN

UPPRÄTTAT AV  
 HSB:S RIKSFÖRBUNDS ARKITEKTKONTOR

DEN 2.3 1964

*Sven Wallin*  
 SVEN WALLIN  
 ARKITEKT SAR

UPPRÄTTAT PÅ GRUNDVAL AV EN AV LANTMÄTARE  
 SVERKER JAENSSON ÅREN 1962-1963 UPPRÄTTAD GRUND-  
 KARTA.



BETECKNINGAR TILL GRUNDKARTAN

- FASTIGHETSGRÄNS
- == VÄGAR
- STÄNGSEL
- ⊠ BÖNINGSHUS RESP. UTHUS
- VATTENDRAG, DIKE
- ~ NIVÅKURVOR
- VEGETATIONSGRÄNS
- ▨ SANKMARK
- FORNLÄMNINGSOMRÅDE
- BRUNN
- POLYGONPUNKT
- ⊕ PUNKT I RUTNÄT
- 1' FASTIGHETS BETECKNING

BETECKNINGAR TILL BYGGNADSPÅNEKARTAN

- GRÄNSBETECKNINGAR
- BYGGNADSPÅNEGRÄNS
  - GÄLLANDE OMRÅDES- OCH BESTÄMMELEGRÄNS
  - OMRÅDESGRÄNS MED FÖRBJUDEN IN- OCH UTFART
  - OMRÅDESGRÄNS
  - BESTÄMMELEGRÄNS
  - TOMTGRÄNS EJ AVSEDD ATT FASTSTÄLLAS
  - GRÄNSLINJE EJ AVSEDD ATT FASTSTÄLLAS
  - ILLUSTRATIONSLINJE

OMRÅDESBETECKNINGAR

- ALLMÄN PLATS, GATA
- ALLMÄN PLATS, PARK
- △ OMRÅDE FÖR ALLMÄNT ÄNDAMÅL
- BP OMRÅDE FÖR BOSTADSÄNDAMÅL, FRISTÄENDE HUS
- BS OMRÅDE FÖR BOSTADSÄNDAMÅL, SAMMANBYGGDA HUS

ÖVRIGA BETECKNINGAR

- ▨ MARK SOM ICKE FÅR BEBYGGAS
- ▨ MARK FÖR UTHUS OCH DYLIKT
- I ANTAL VÅNINGAR
- ◇ BYGGNADSHÖJD

1200

1000

800

600

TILLHÖR NORRA HAGUNDA KOMMUNALFULLMÄKTIGES  
 BESLUT AV DEN 12.5.1964 § 23.

PAUL JOHANSSON

ATT LÄNSSTYRELSEN I UPPSALA LÄN DEN 9 NOVEMBER  
 1965 FASTSTÄLLT DENNA BYGGNADSPÅN FÖR DEL AV  
 TÄTORTEN BRUNNA I NORRA HAGUNDA KOMMUN SAMT ATT  
 BESLUTET JÄMLIKT BESTÄMMELESRNA I 150 § TREDE  
 STYCKET BYGGNADSLAGEN VUNNIT LAGA KRAFT;  
 BETYGAR UPPSALA SLÖTT I LANDSKANSLIET SOM OVAN.  
 PÅ TJÄNSTENS VÄGNAR:

■ VÄGMARK AVSEDD ATT UPP-  
 LÄTAS ENLIGT 113§ BL  
 ■ PARKMARK AVSEDD ATT UPP-  
 LÄTAS ENLIGT 113§ BL

*Blomquist*  
 80 BLOMGUIST

Skala 1:2000

