


Koordinatsystem: Uppsala lokala i plan

Underlag: Primärkarta

Upprättad i juni 2004

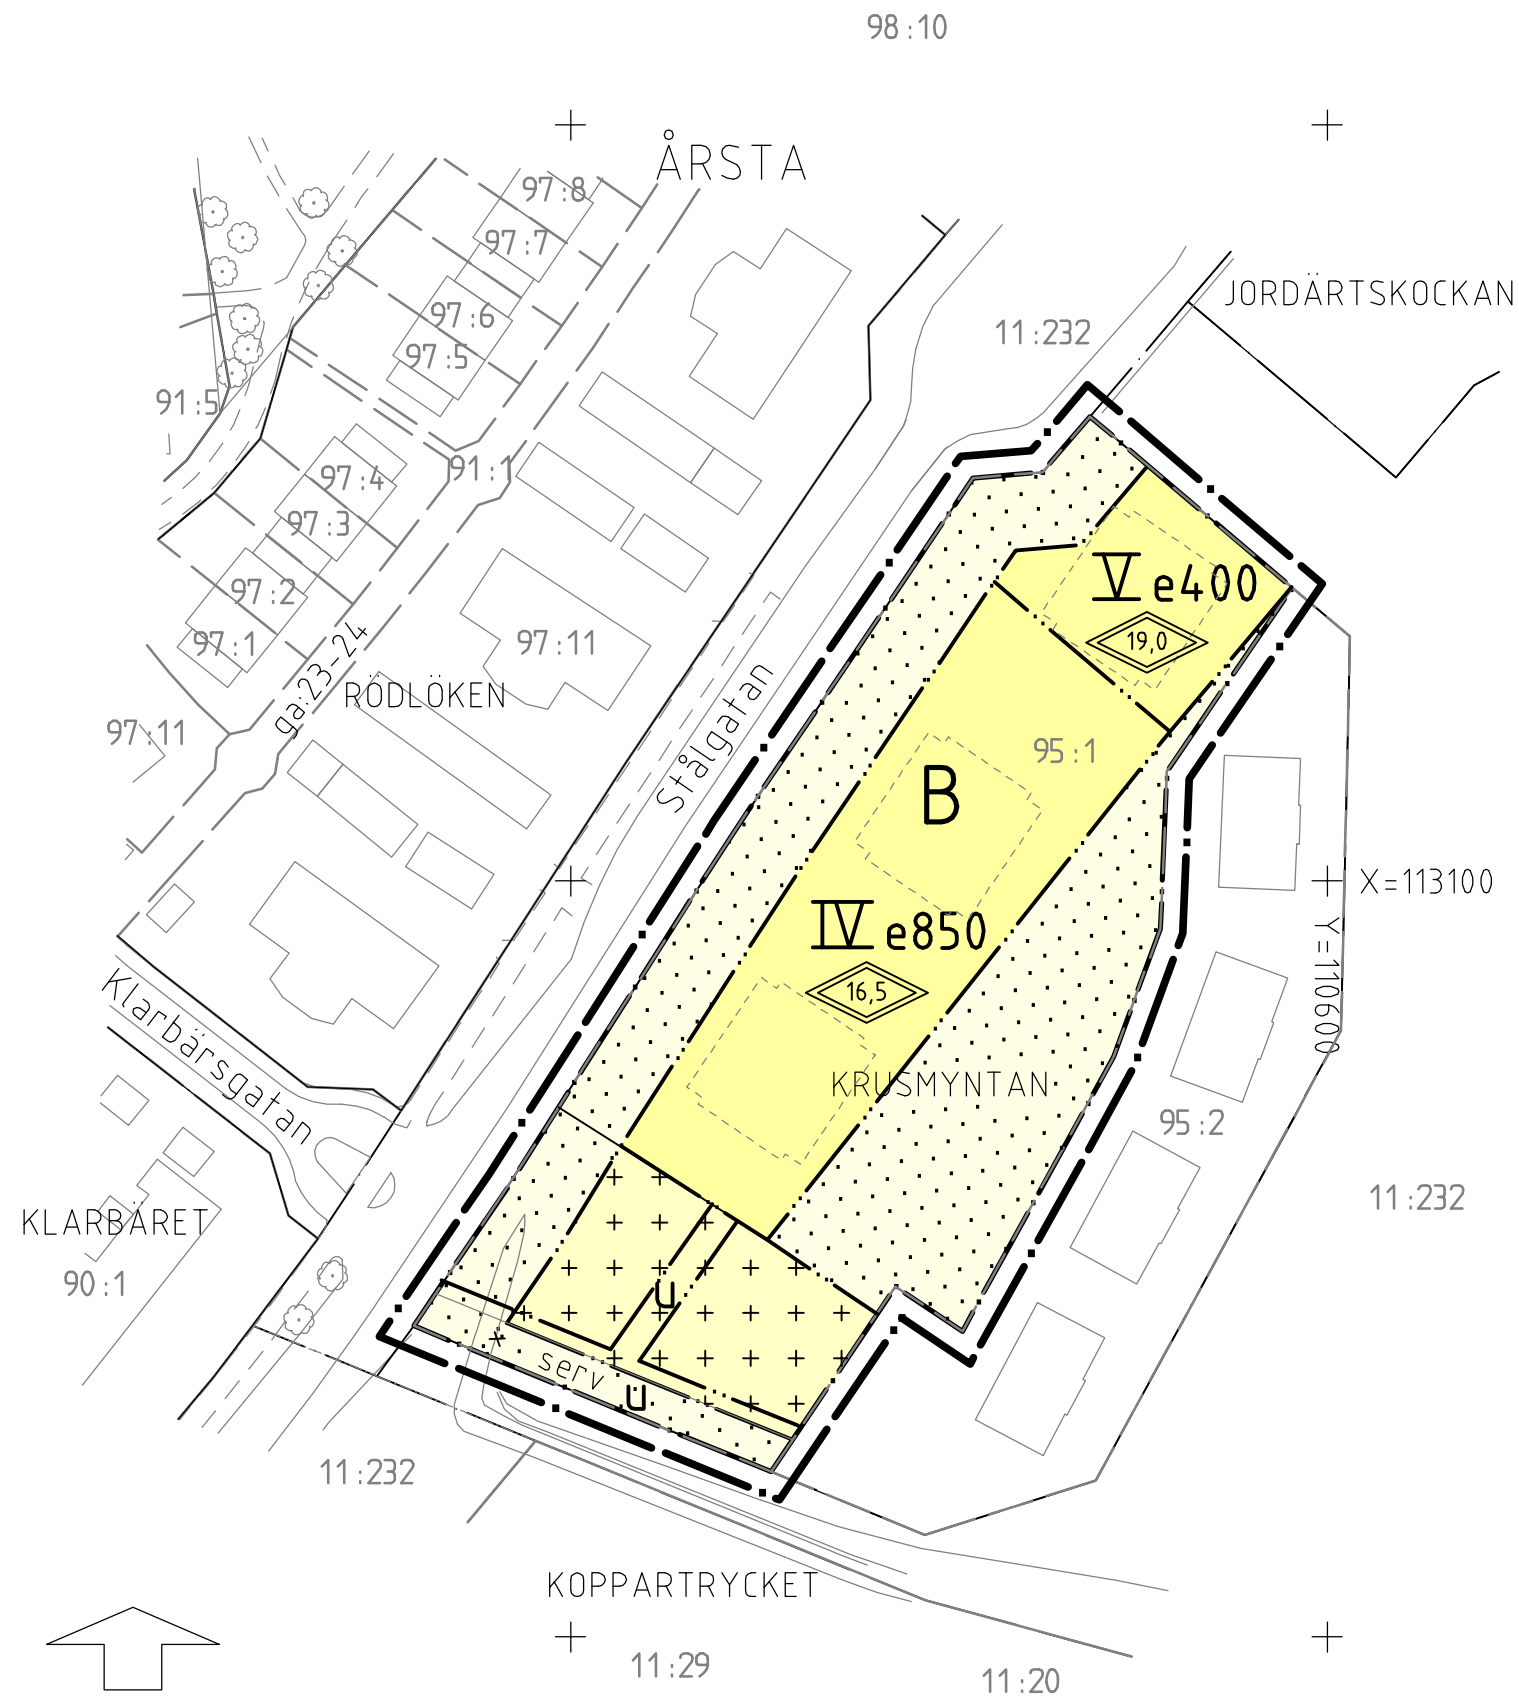

PLANBESTÄMMELSER

Följande gäller inom områden med nedanstående beteckningar
Där beteckning saknas gäller bestämmelsen inom hela planområdet.
Endast angiven användning och utformning är tillåten.

GRÄNSBETECKNINGAR

- Linje belägen 3m utanför planområdet
- Användningsgräns
- Egenskapsgräns
- Utgående gräns

ANVÄNDNING AV MARK

Kvartersmark

- B** Bostäder

BEGRÄNSNING AV MARKENS BEBYGGANDE

- Marken får inte bebyggas
- Marken får endast bebyggas med uthus eller carport/garage
- u** Marken skall vara tillgänglig för allmänna underjordiska ledningar

UTNYTTJANDEGRAD

- e000** Största byggnadsarea i kvm

UTFORMNING

- IV V** Högsta antal våningar
- 0.0** Högsta totalhöjd i meter

ADMINISTRATIVA BESTÄMMELSER

Genomförandetiden är 10 år från den dag planen vunnit laga kraft

Plan- och genomförandebeskrivningen ger anvisningar om planens genomförande

UPPLYSNINGAR

ANTAGANDEHANDLING

består av:
-- plankarta med bestämmelser -- plan- och genomförandebeskrivning
-- utlåtande

Planen är upprättad enligt reglerna för ENKELT PLANFÖRFARANDE

ANTAGEN AV BN 2004-08-26 LAGA KRAFT 2005-06-02

Detaljplan för


del av kv. KRUSMYNTAN

04/20024

Slavsta

Uppsala kommun

Upprättad i juni 2004, reviderad i augusti 2004

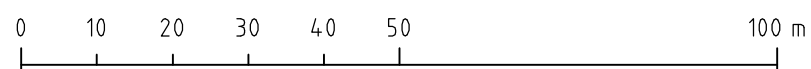

SKALA 1:1000

Revideringen avser u-område

Anneli Sundin
planarkitekt

Gerd Olsson
plantekniker

0380-P2005/40