


LEGEND

- Spårområde, betong
- Spårområde, gräs
- Spårområde, natursten HPL
- Torgyta
- Shared space
- Körbana
- Cykelbana
- Gångbana
- Planteringsyta
- Planteringsyta/
dagvattenhantering
- Refug / passage
- Slänt
- Hållplats
- Vita linjen
- Stödmur
- Bullerskärm
- Nytt träd
- Befintligt träd
- Spårmitt
- Fastighetsintrång
- Signalreglerad korsning
- Gång-/cykelpassage
Övergångsställe

↑ ↑ Sektionsmarkering

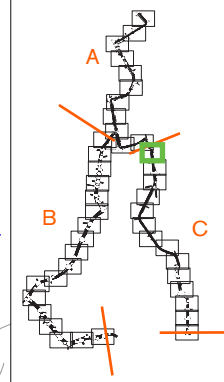

Skala
1:1000/A3

Sida
33/46

Rev.
B



Projektnamn
UPPSALA SPÅRVÄG


Skede
**Tekniska handlingar som underlag
för detaljplan**

Dokument
Illustrationsplan


Sträcka
C - Ångström-Ultuna

Datum
2022-02-21

Ändringsdatum
2023-04-24

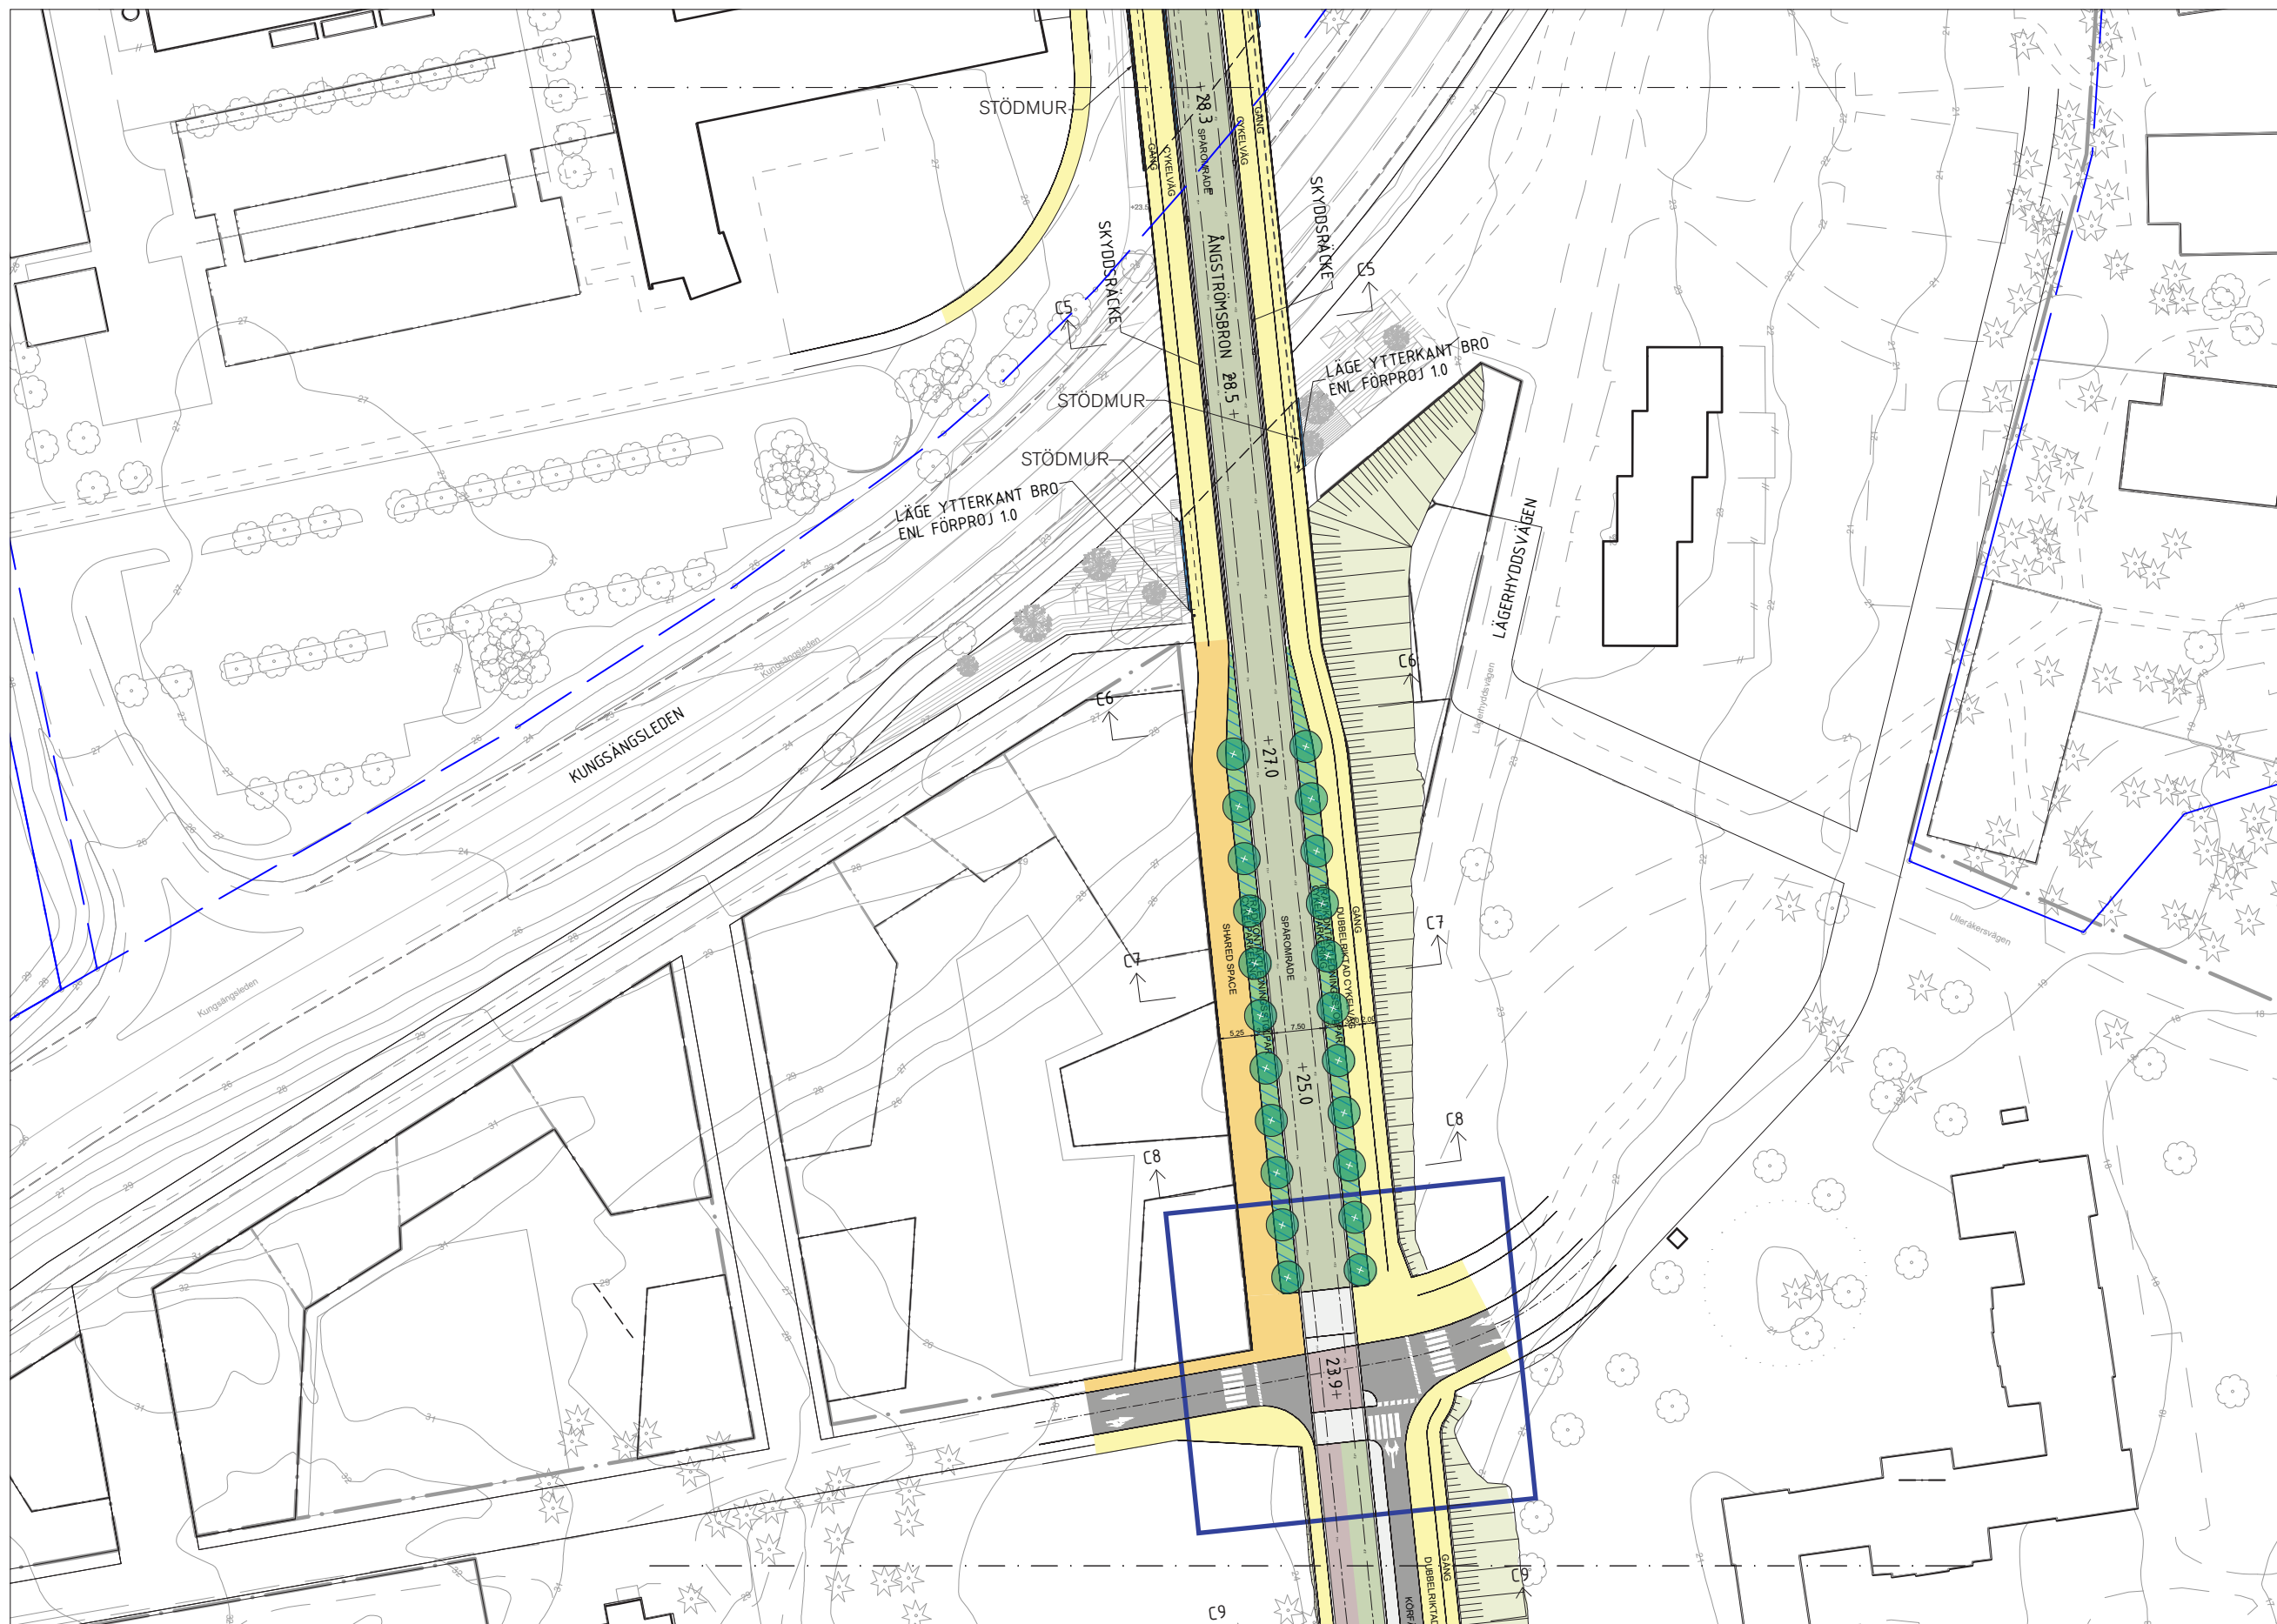

- LEGEND**
- Spårområde, betong
 - Spårområde, gräs
 - Spårområde, natursten HPL
 - Torgyta
 - Shared space
 - Körbana
 - Cykelbana
 - Gångbana
 - Planteringsyta
 - Planteringsyta/ dagvattenhantering
 - Refug / passage
 - Slänt
 - Hållplats
 - Vita linjen
 - Stödmur
 - Bullerskärm
 - Nytt träd
 - Befintligt träd
 - Spårmitt
 - Fastighetsintrång
 - Signalreglerad korsning
 - Gång-/cykelpassage
Övergångsställe
- ↑ ↑ Sektionsmarkering

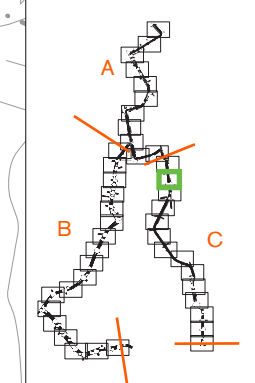

0 | 100 m



Projektnamn
UPPSALA SPÅRVÄG

Skede
**Tekniska handlingar som underlag
för detaljplan**

Dokument
Illustrationsplan

Sträcka
C - Ångström-Ultuna


Datum
2022-02-21

Ändringsdatum
2023-04-24


Skala
1:1000/A3

Sida
34/46

Rev.
B

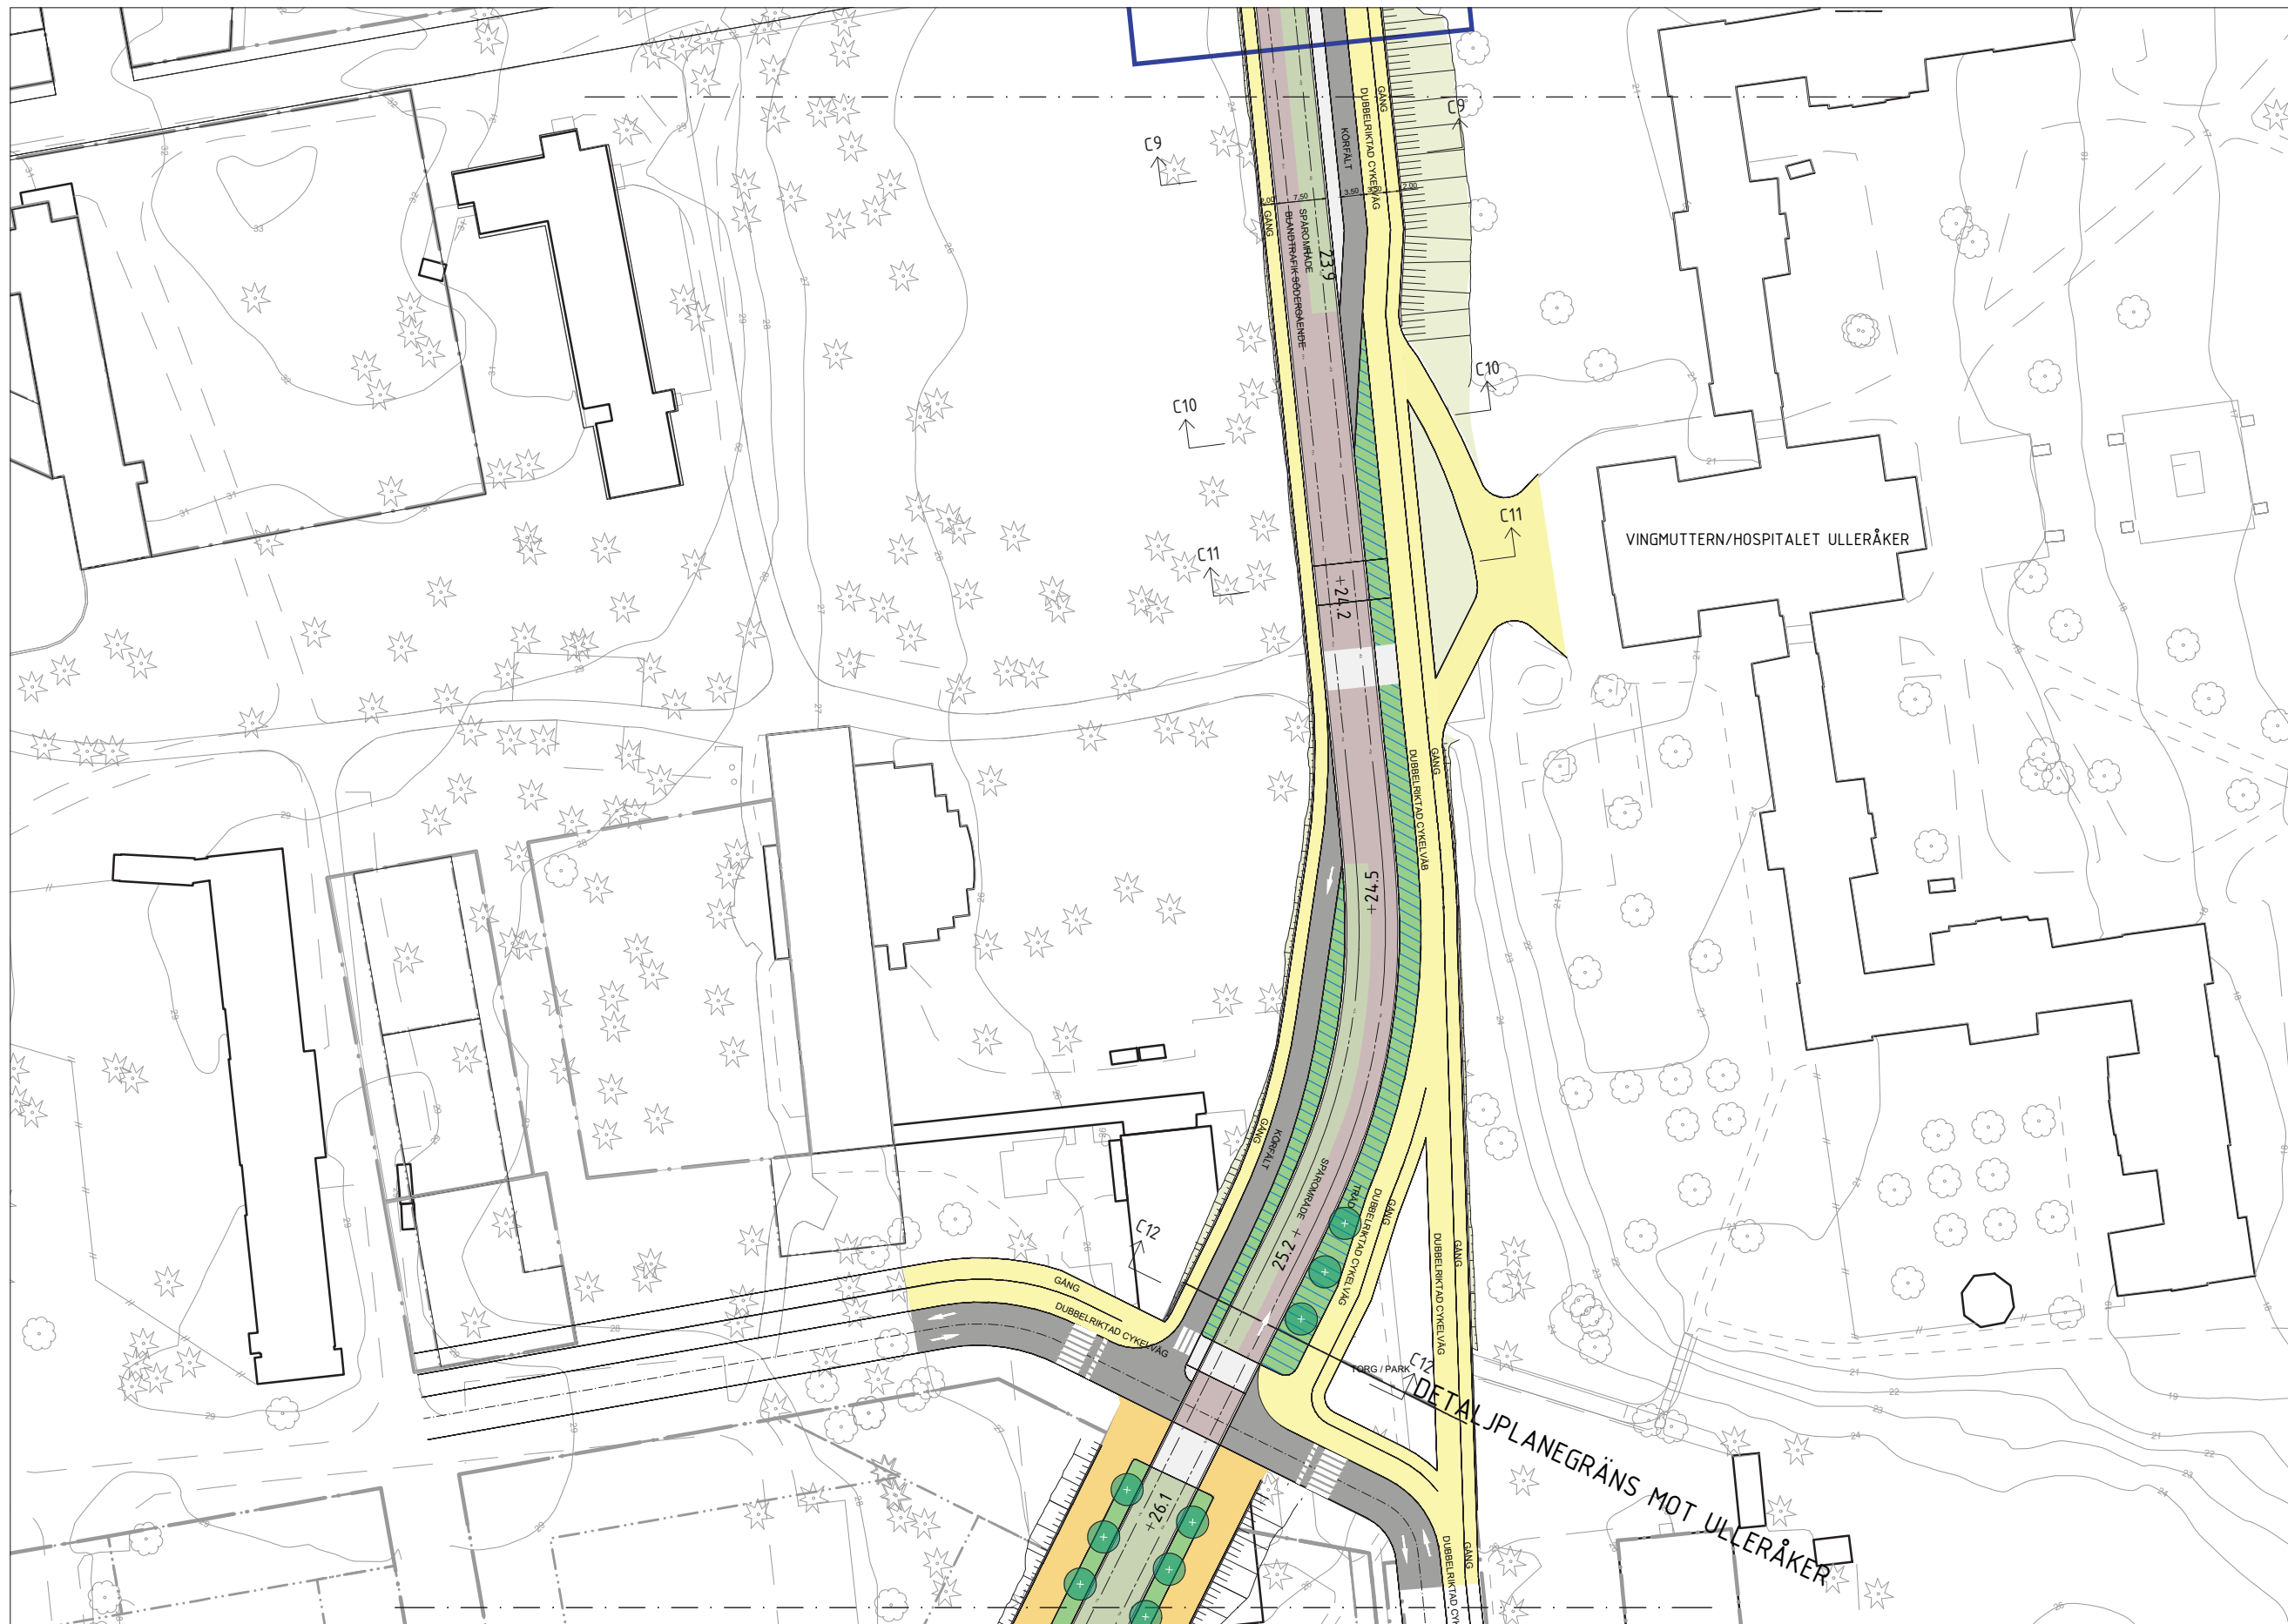

- LEGEND**
- Spårområde, betong
 - Spårområde, gräs
 - Spårområde, natursten HPL
 - Torgyta
 - Shared space
 - Körbana
 - Cykelbana
 - Gångbana
 - Planteringsyta
 - Planteringsyta/
dagvattenhantering
 - Refug / passage
 - Slänt
 - Hållplats
 - Vita linjen
 - Stödmur
 - Bullerskärm
 - Nytt träd
 - Befintligt träd
 - Spårmitt
 - Fastighetsinträng
 - Signalreglerad korsning
 - Gång-/cykelpassage
Övergångsställe
- ↑ ↑ Sektionsmarkering

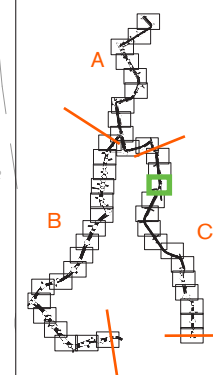

0 | 100 m



Skala
1:1000/A3

Sida
35/46

Rev.
B



Projekt
UPPSALA SPÅRVÄG

Skede
**Tekniska handlingar som underlag
för detaljplan**


Dokument
Illustrationsplan

Sträcka
C - Ångström-Ultuna

Datum
2022-02-21


Ändringsdatum
2023-04-24

DETLJPLANEGRÄNS MOT ULLERÅKER

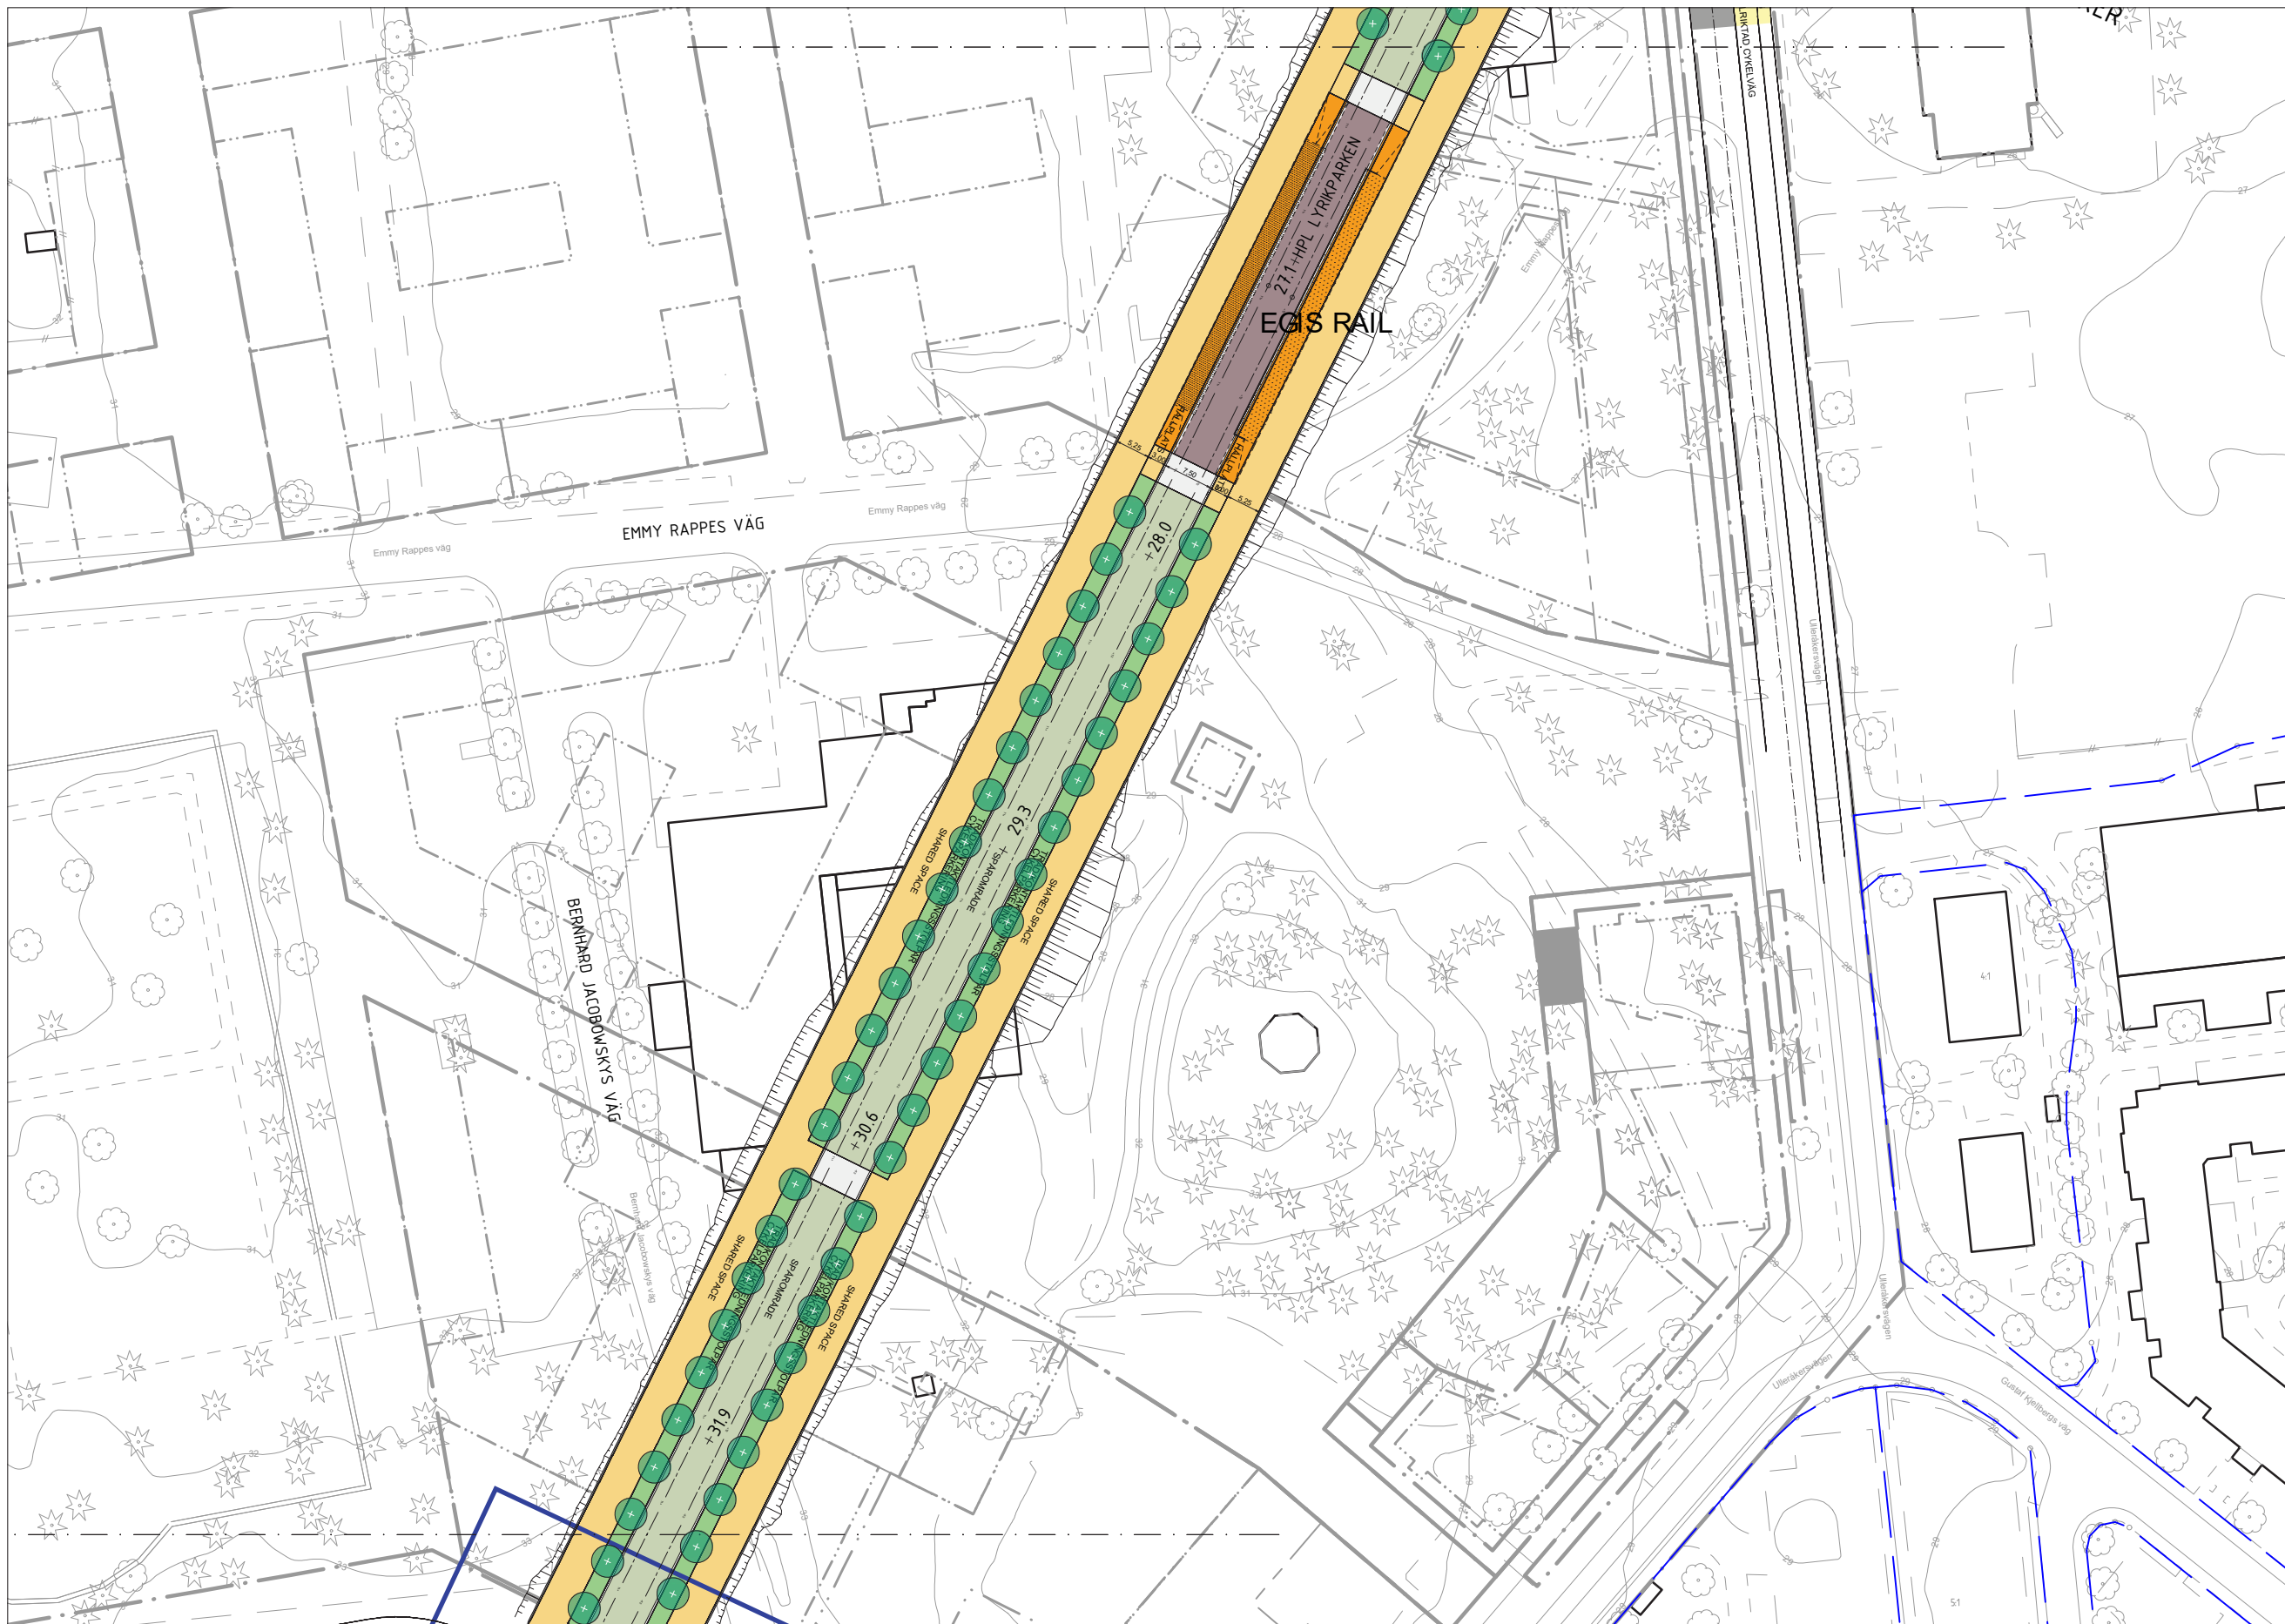

- LEGEND**
- Spårområde, betong
 - Spårområde, gräs
 - Spårområde, natursten HPL
 - Torgyta
 - Shared space
 - Körbana
 - Cykelbana
 - Gångbana
 - Planteringsyta
 - Planteringsyta/
dagvattenhantering
 - Refug / passage
 - Slänt
 - Hållplats
 - Vita linjen
 - Stödmur
 - Bullerskärm
 - Nytt träd
 - Befintligt träd
 - Spårmitt
 - Fastighetsinträng
 - Signalreglerad korsning
 - Gång-/cykelpassage
 - Övergångsställe

↑ ↑ Sektionsmarkering

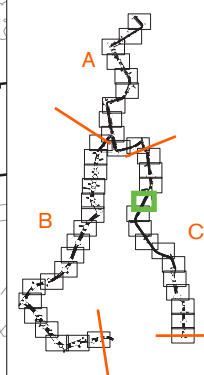

0 | 100 m



Skala
1:1000/A3

Sida
36/46

Rev.
B



Projektnamn
UPPSALA SPÅRVÄG


Skede
**Tekniska handlingar som underlag
för detaljplan**

Dokument
Illustrationsplan

Sträcka
C - Ångström-Ultuna


Datum
2022-02-21

Ändringsdatum
2023-04-24

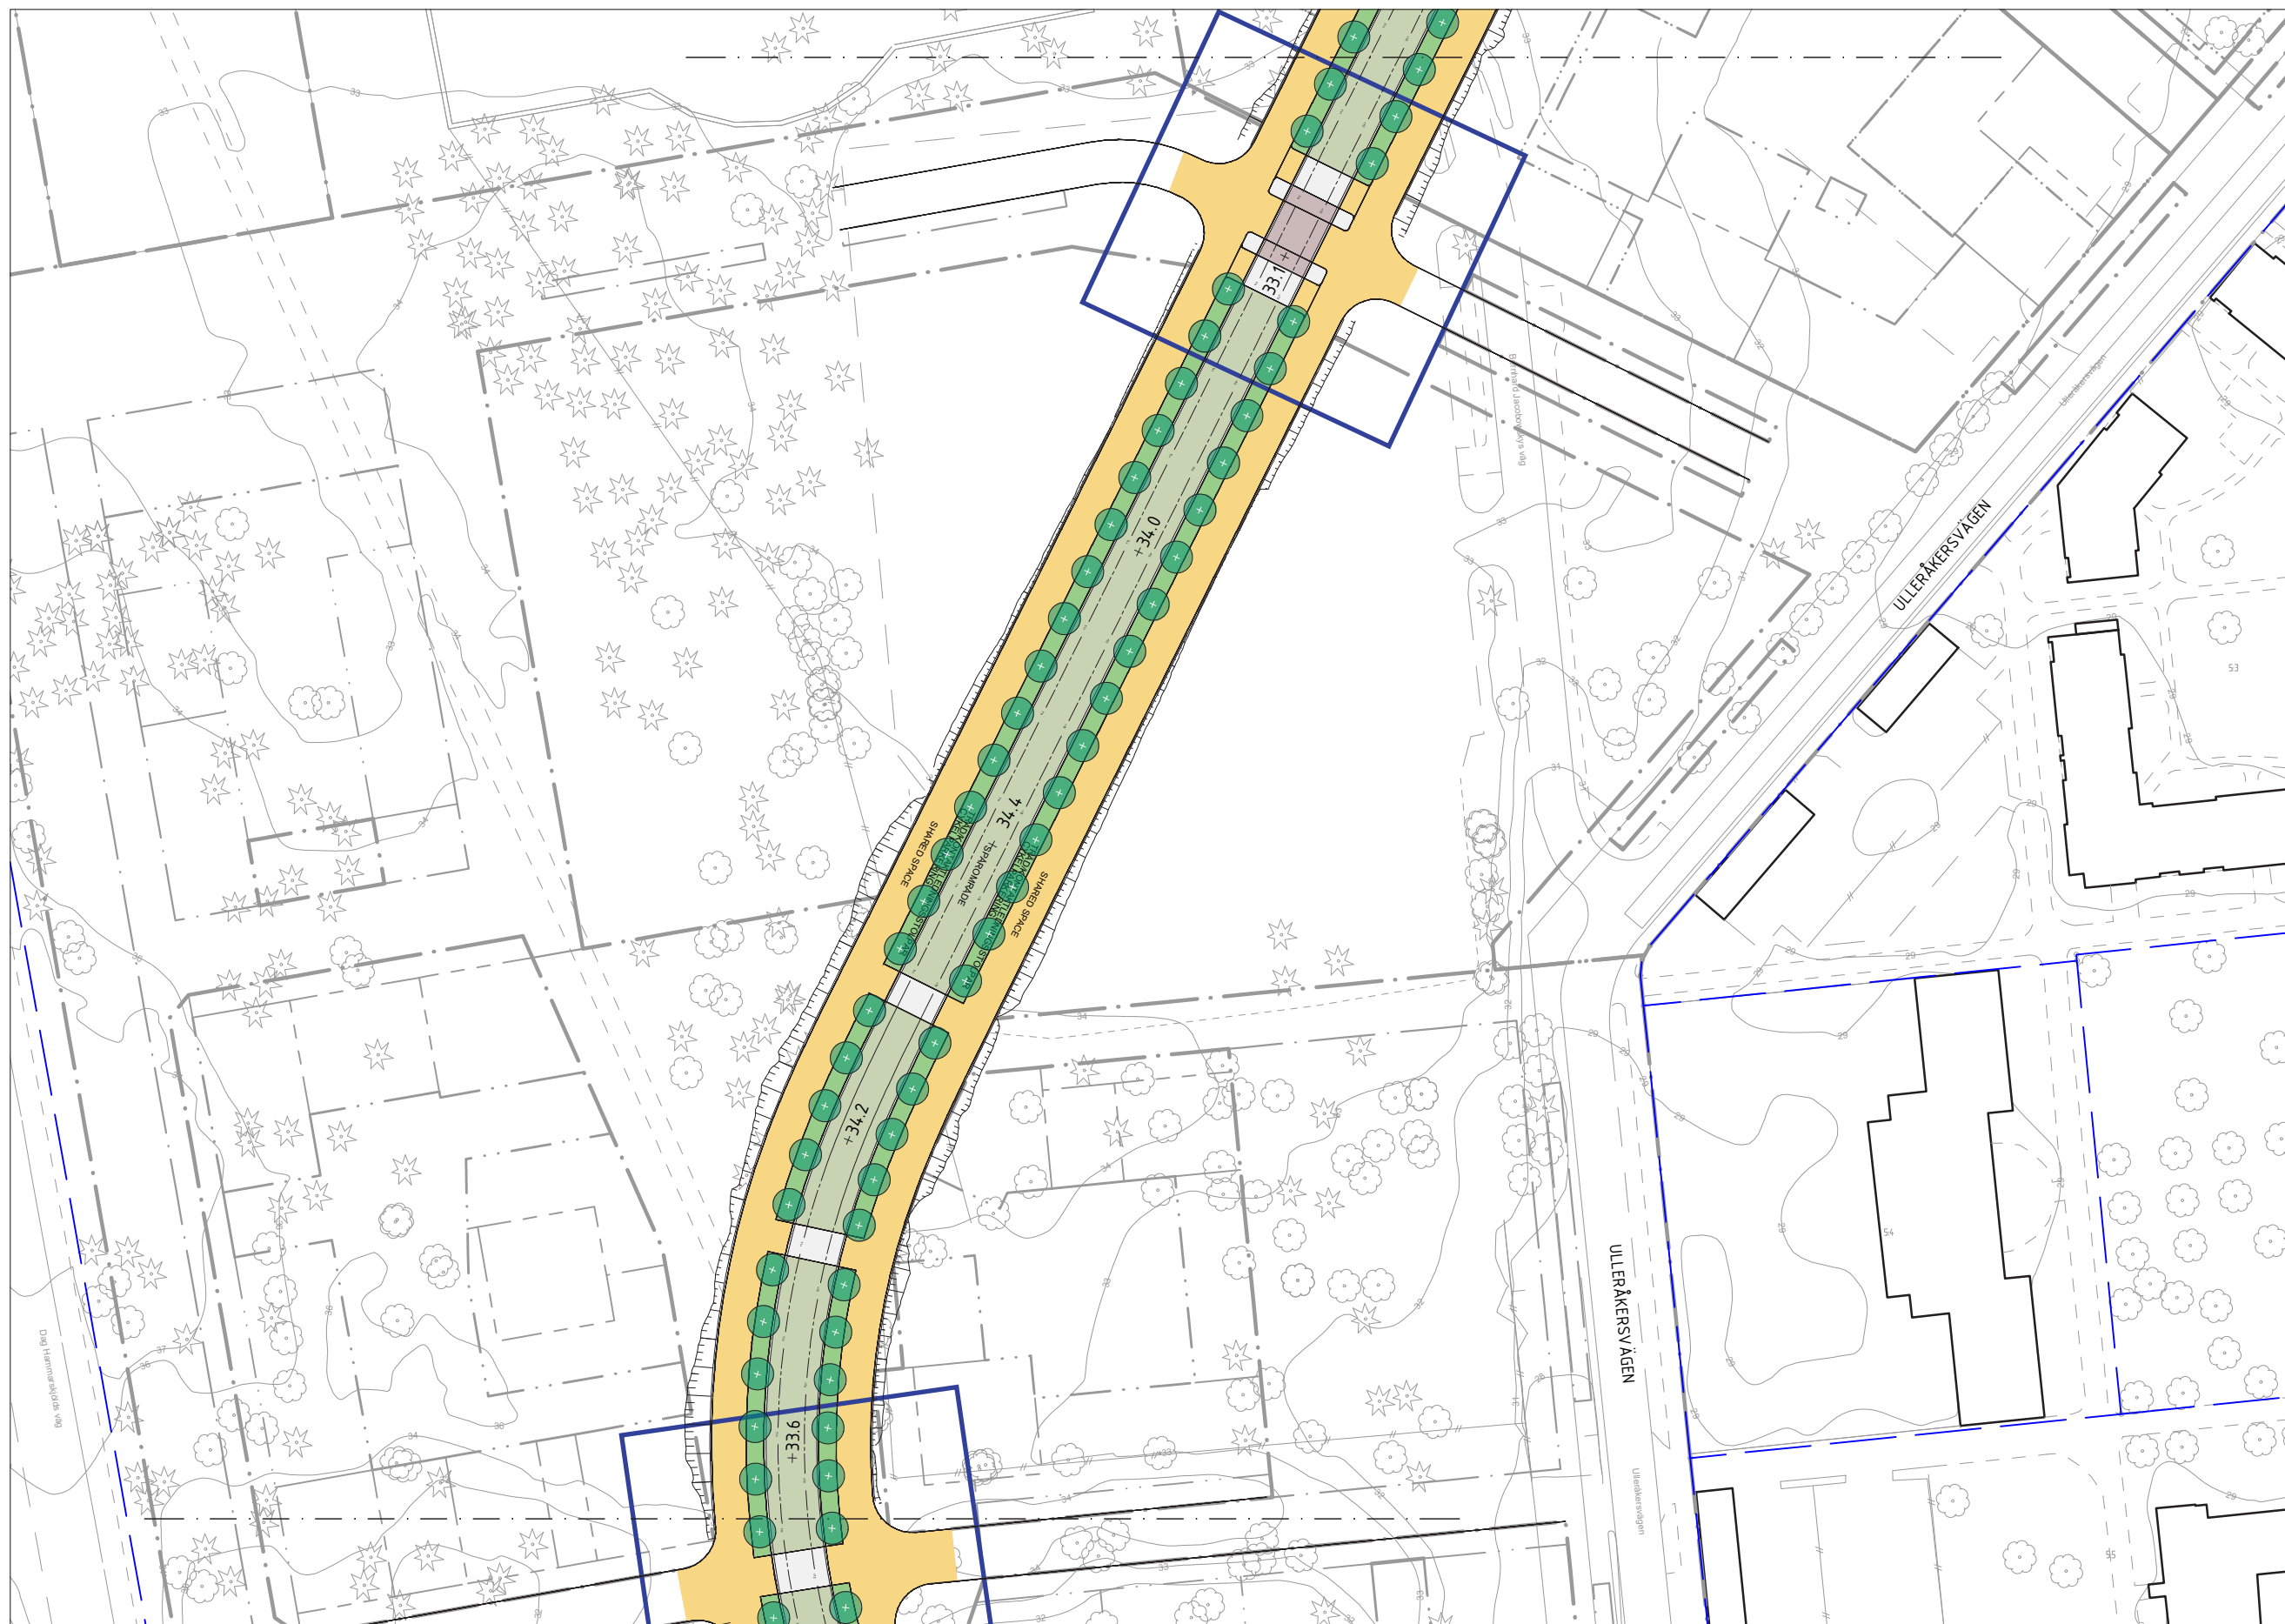

- LEGEND**
- Spårområde, betong
 - Spårområde, gräs
 - Spårområde, natursten HPL
 - Torgyta
 - Shared space
 - Körbana
 - Cykelbana
 - Gångbana
 - Planteringsyta
 - Planteringsyta/
dagvattenhantering
 - Refug / passage
 - Slänt
 - Hållplats
 - Vita linjen
 - Stödmur
 - Bullerskärm
 - Nytt träd
 - Befintligt träd
 - Spårmitt
 - Fastighetsintrång
 - Signalreglerad korsning
 - Gång-/cykelpassage
Övergångsställe

↑ ↑ Sektionsmarkering

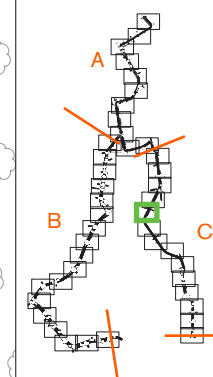

0 | 100 m



Skala
1:1000/A3

Sida
37/46

Rev.
B



Projektnamn
UPPSALA SPÅRVÄG

Skede
**Tekniska handlingar som underlag
för detaljplan**

Dokument
Illustrationsplan


Sträcka
C - Ångström-Ultuna

Datum
2022-02-21

Ändringsdatum
2023-04-24



- LEGEND**
- Spårområde, betong
 - Spårområde, gräs
 - Spårområde, natursten HPL
 - Torgyta
 - Shared space
 - Körbana
 - Cykelbana
 - Gångbana
 - Planteringsyta
 - Planteringsyta/
dagvattenhantering
 - Refug / passage
 - Slänt
 - Hållplats
 - Vita linjen
 - Stödmur
 - Bullerskärm
 - Nytt träd
 - Befintligt träd
 - Spårmitt
 - Fastighetsintrång
 - Signalreglerad korsning
 - Gång-/cykelpassage
Övergångsställe
- ↑ ↑ Sektionsmarkering

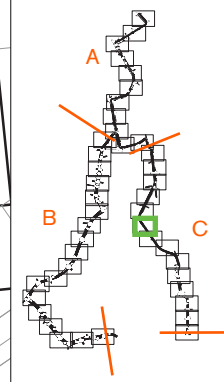

0 |-----| 100 m



Skala
1:1000/A3

Sida
38/46

Rev.
B



Projektnamn
UPPSALA SPÅRVÄG


Skede
**Tekniska handlingar som underlag
för detaljplan**

Dokument
Illustrationsplan


Sträcka
C - Ångström-Ultuna

Datum
2022-02-21

Ändringsdatum
2023-04-24

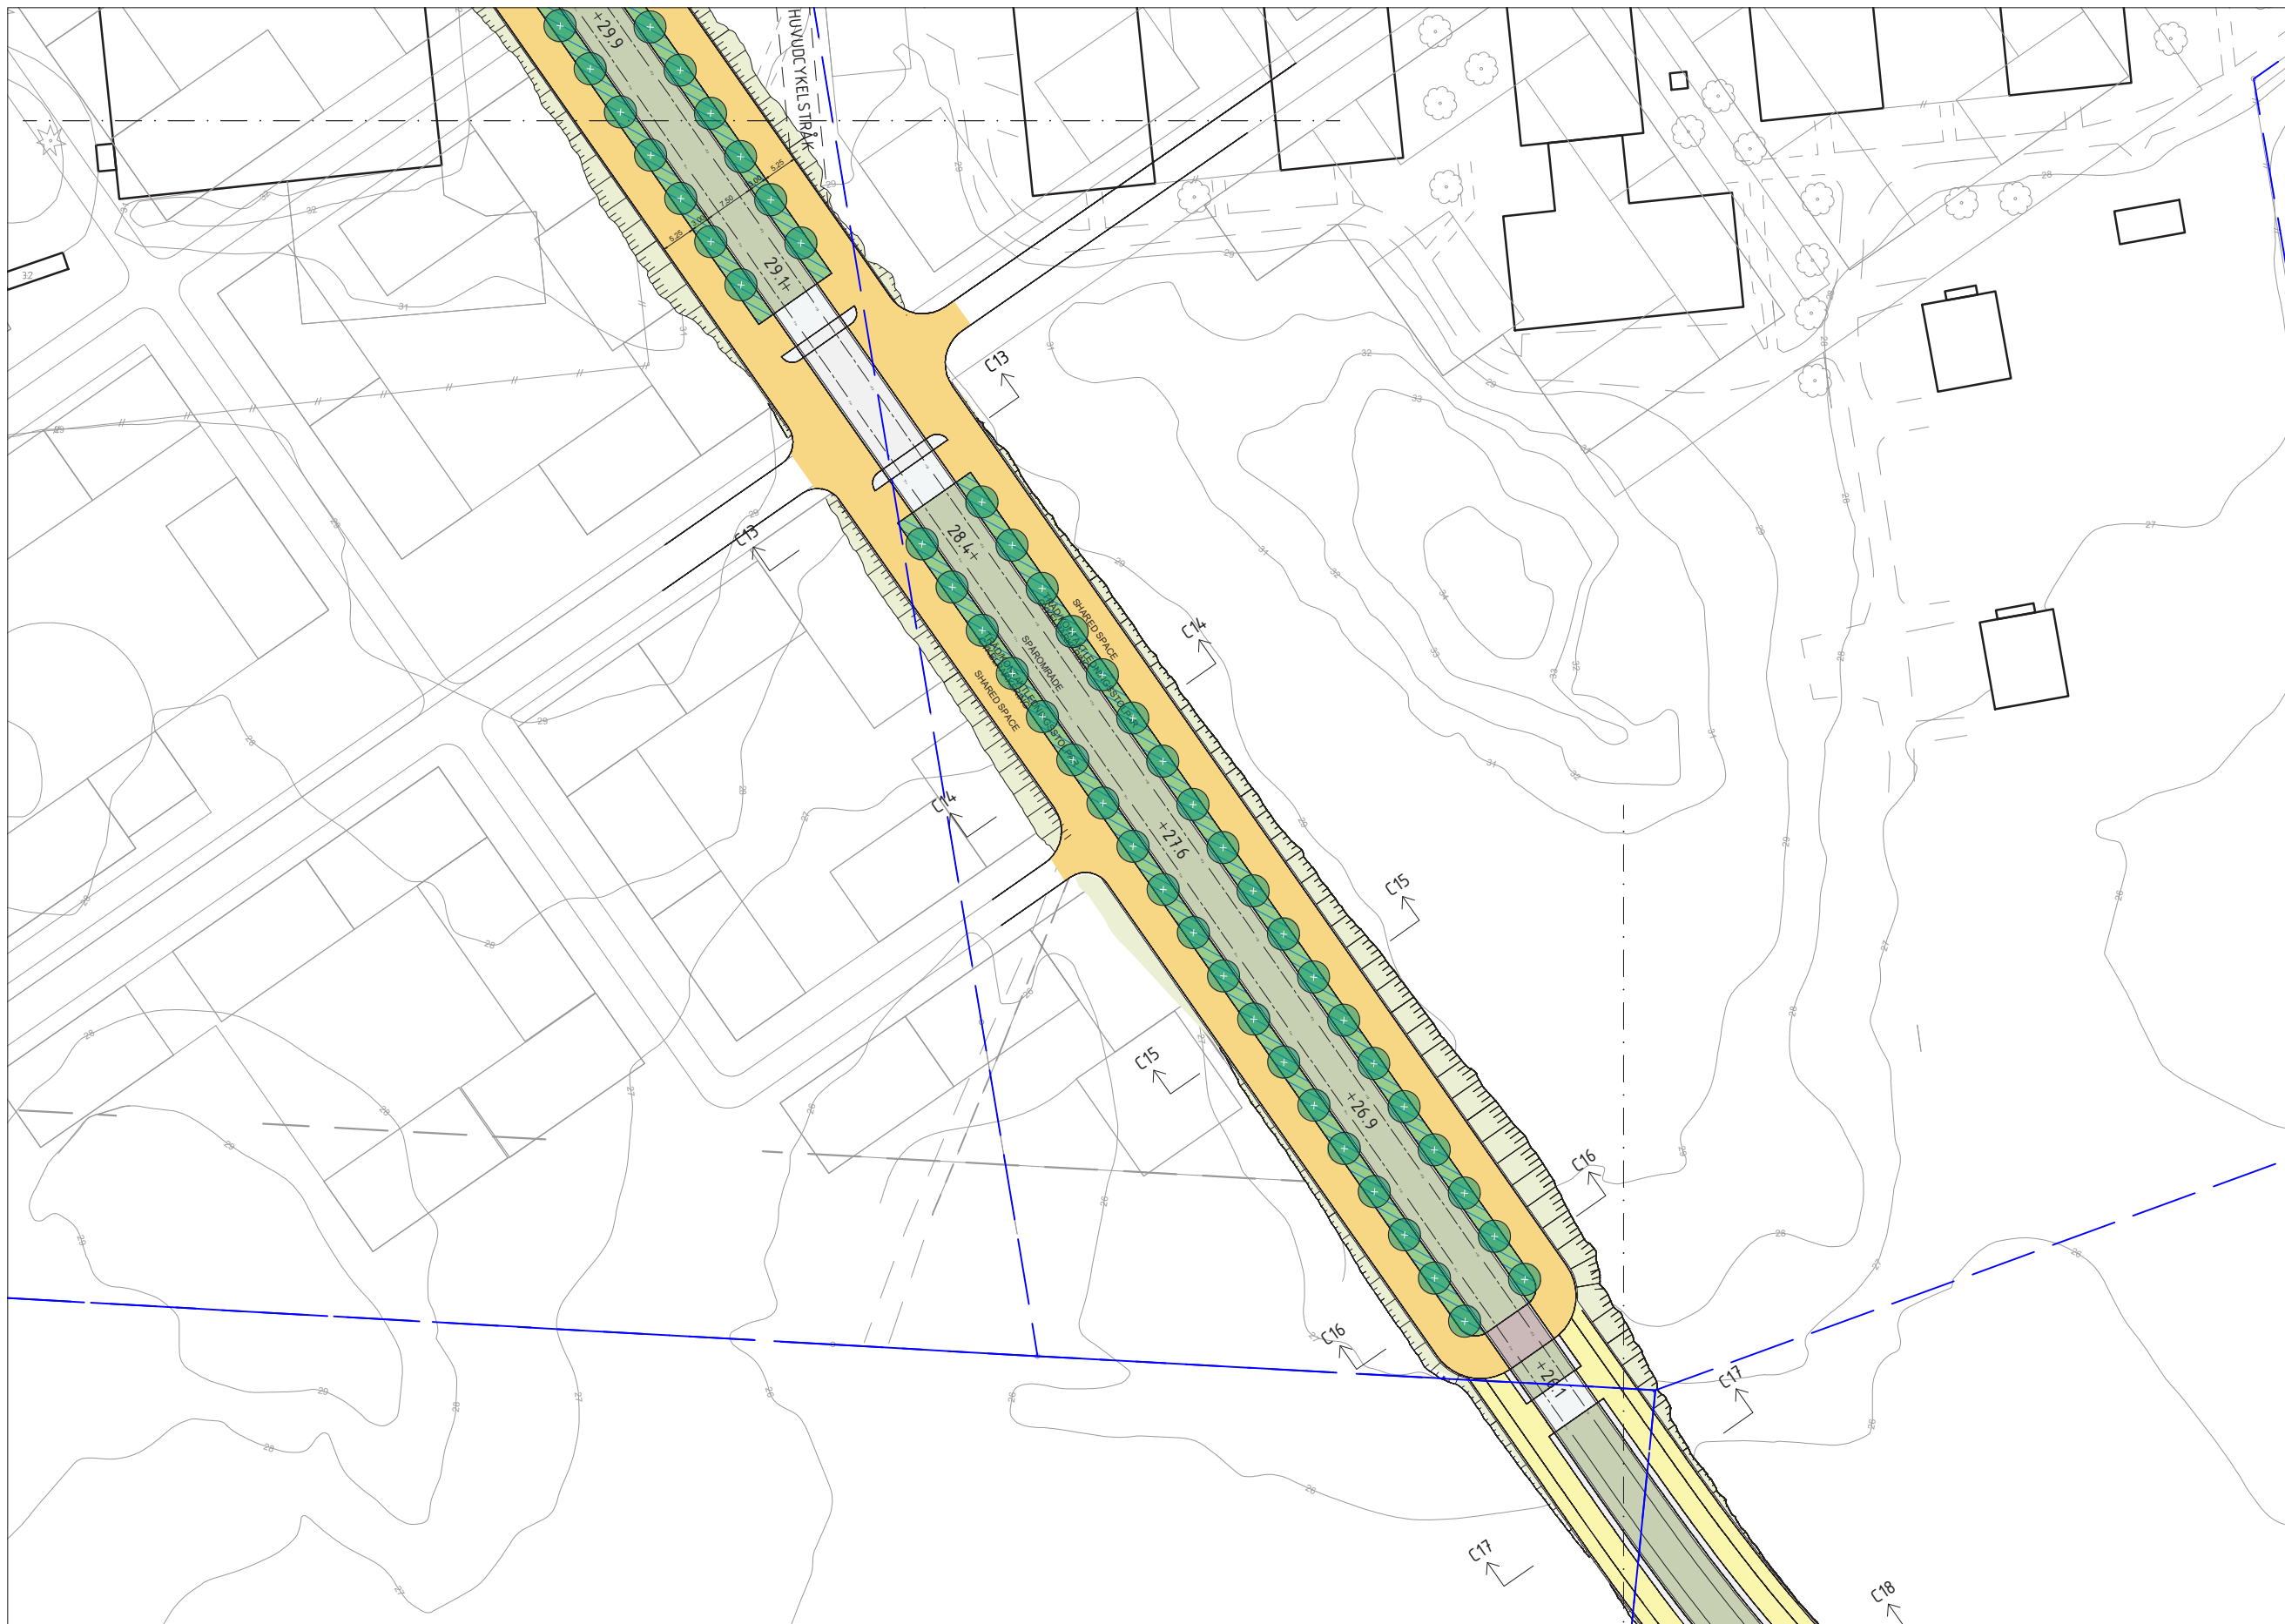

- LEGEND**
- Spårområde, betong
 - Spårområde, gräs
 - Spårområde, natursten HPL
 - Torgyta
 - Shared space
 - Körbana
 - Cykelbana
 - Gångbana
 - Planteringsyta
 - Planteringsyta/
dagvattenhantering
 - Refug / passage
 - Slänt
 - Hållplats
 - Vita linjen
 - Stödmur
 - Bullerskärm
 - Nytt träd
 - Befintligt träd
 - Spårmitt
 - Fastighetsinträng
 - Signalreglerad korsning
 - Gång-/cykelpassage
Övergångsställe
- ↑ ↑ Sektionsmarkering

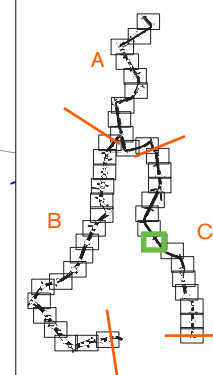

0 |-----| 100 m



Skala
1:1000/A3

Sida
39/46

Rev.
B



Projektnamn
UPPSALA SPÅRVÄG


Skede
**Tekniska handlingar som underlag
för detaljplan**

Dokument
Illustrationsplan

Sträcka
C - Ångström-Ultuna


Datum
2022-02-21

Ändringsdatum
2023-04-24

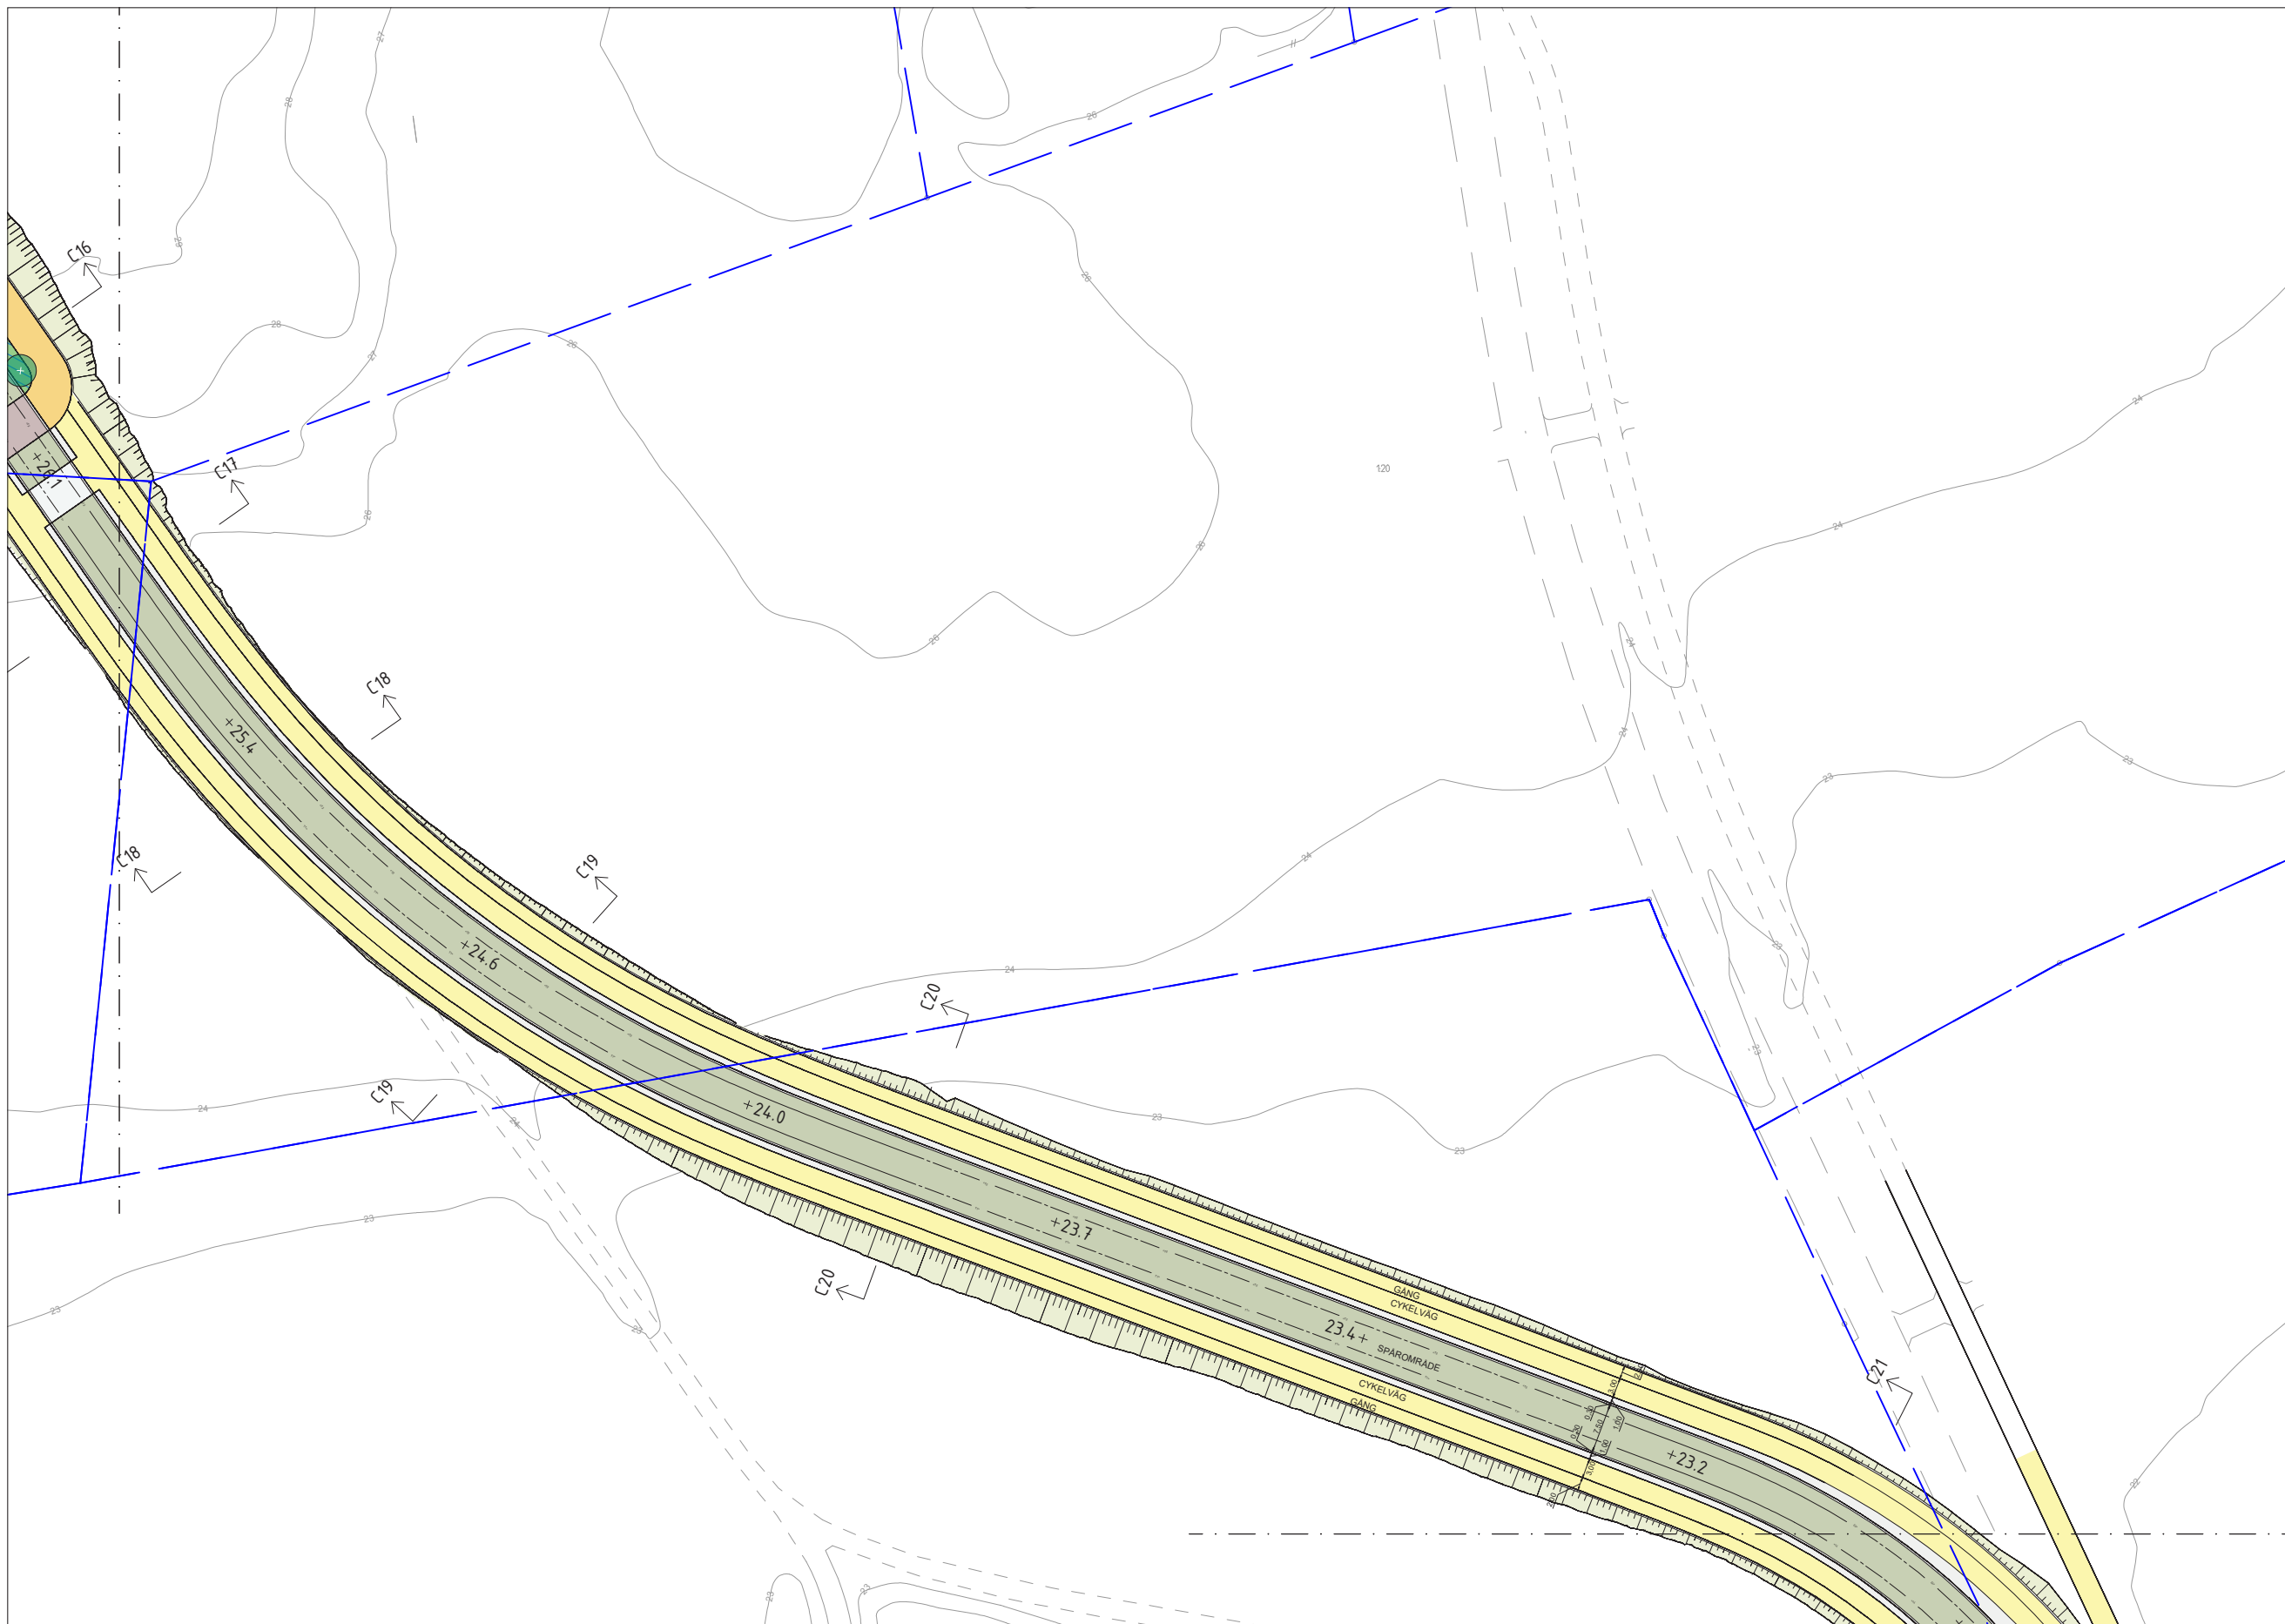

- LEGEND**
- Spårområde, betong
 - Spårområde, gräs
 - Spårområde, natursten HPL
 - Torgyta
 - Shared space
 - Körbana
 - Cykelbana
 - Gångbana
 - Planteringsyta
 - Planteringsyta/
dagvattenhantering
 - Refug / passage
 - Slänt
 - Hållplats
 - Vita linjen
 - Stödmur
 - Bullerskärm
 - Nytt träd
 - Befintligt träd
 - Spårmitt
 - Fastighetsintrång
 - Signalreglerad korsning
 - Gång-/cykelpassage
Övergångsställe

↑ ↑ Sektionsmarkering

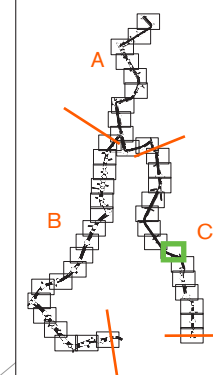

0 |-----| 100 m



Skala
1:1000/A3

Sida
40/46

Rev.
B



Projektnamn
UPPSALA SPÅRVÄG

Skede
**Tekniska handlingar som underlag
för detaljplan**

Dokument
Illustrationsplan


Sträcka
C - Ångström-Ultuna

Datum
2022-02-21

Ändringsdatum
2023-04-24



- LEGEND**
- Spårområde, betong
 - Spårområde, gräs
 - Spårområde, natursten HPL
 - Torgyta
 - Shared space
 - Körbana
 - Cykelbana
 - Gångbana
 - Planteringsyta
 - Planteringsyta/
dagvattenhantering
 - Refug / passage
 - Slänt
 - Hållplats
 - Vita linjen
 - Stödmur
 - Bullerskärm
 - Nytt träd
 - Befintligt träd
 - Spårmitt
 - Fastighetsintrång
 - Signalreglerad korsning
 - Gång-/cykelpassage
Övergångsställe
- ↑ ↑ Sektionsmarkering

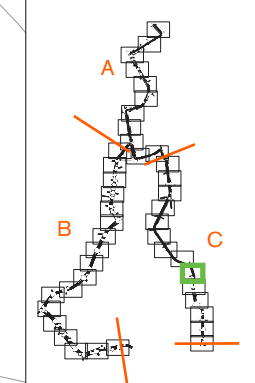

0 |-----| 100 m

Skala
1:1000/A3

Sida
41/46

Rev.
B



Projektnamn
UPPSALA SPÅRVÄG


Skede
**Tekniska handlingar som underlag
för detaljplan**

Dokument
Illustrationsplan


Sträcka
C - Ångström-Ultuna

Datum
2022-02-21

Ändringsdatum
2023-04-24

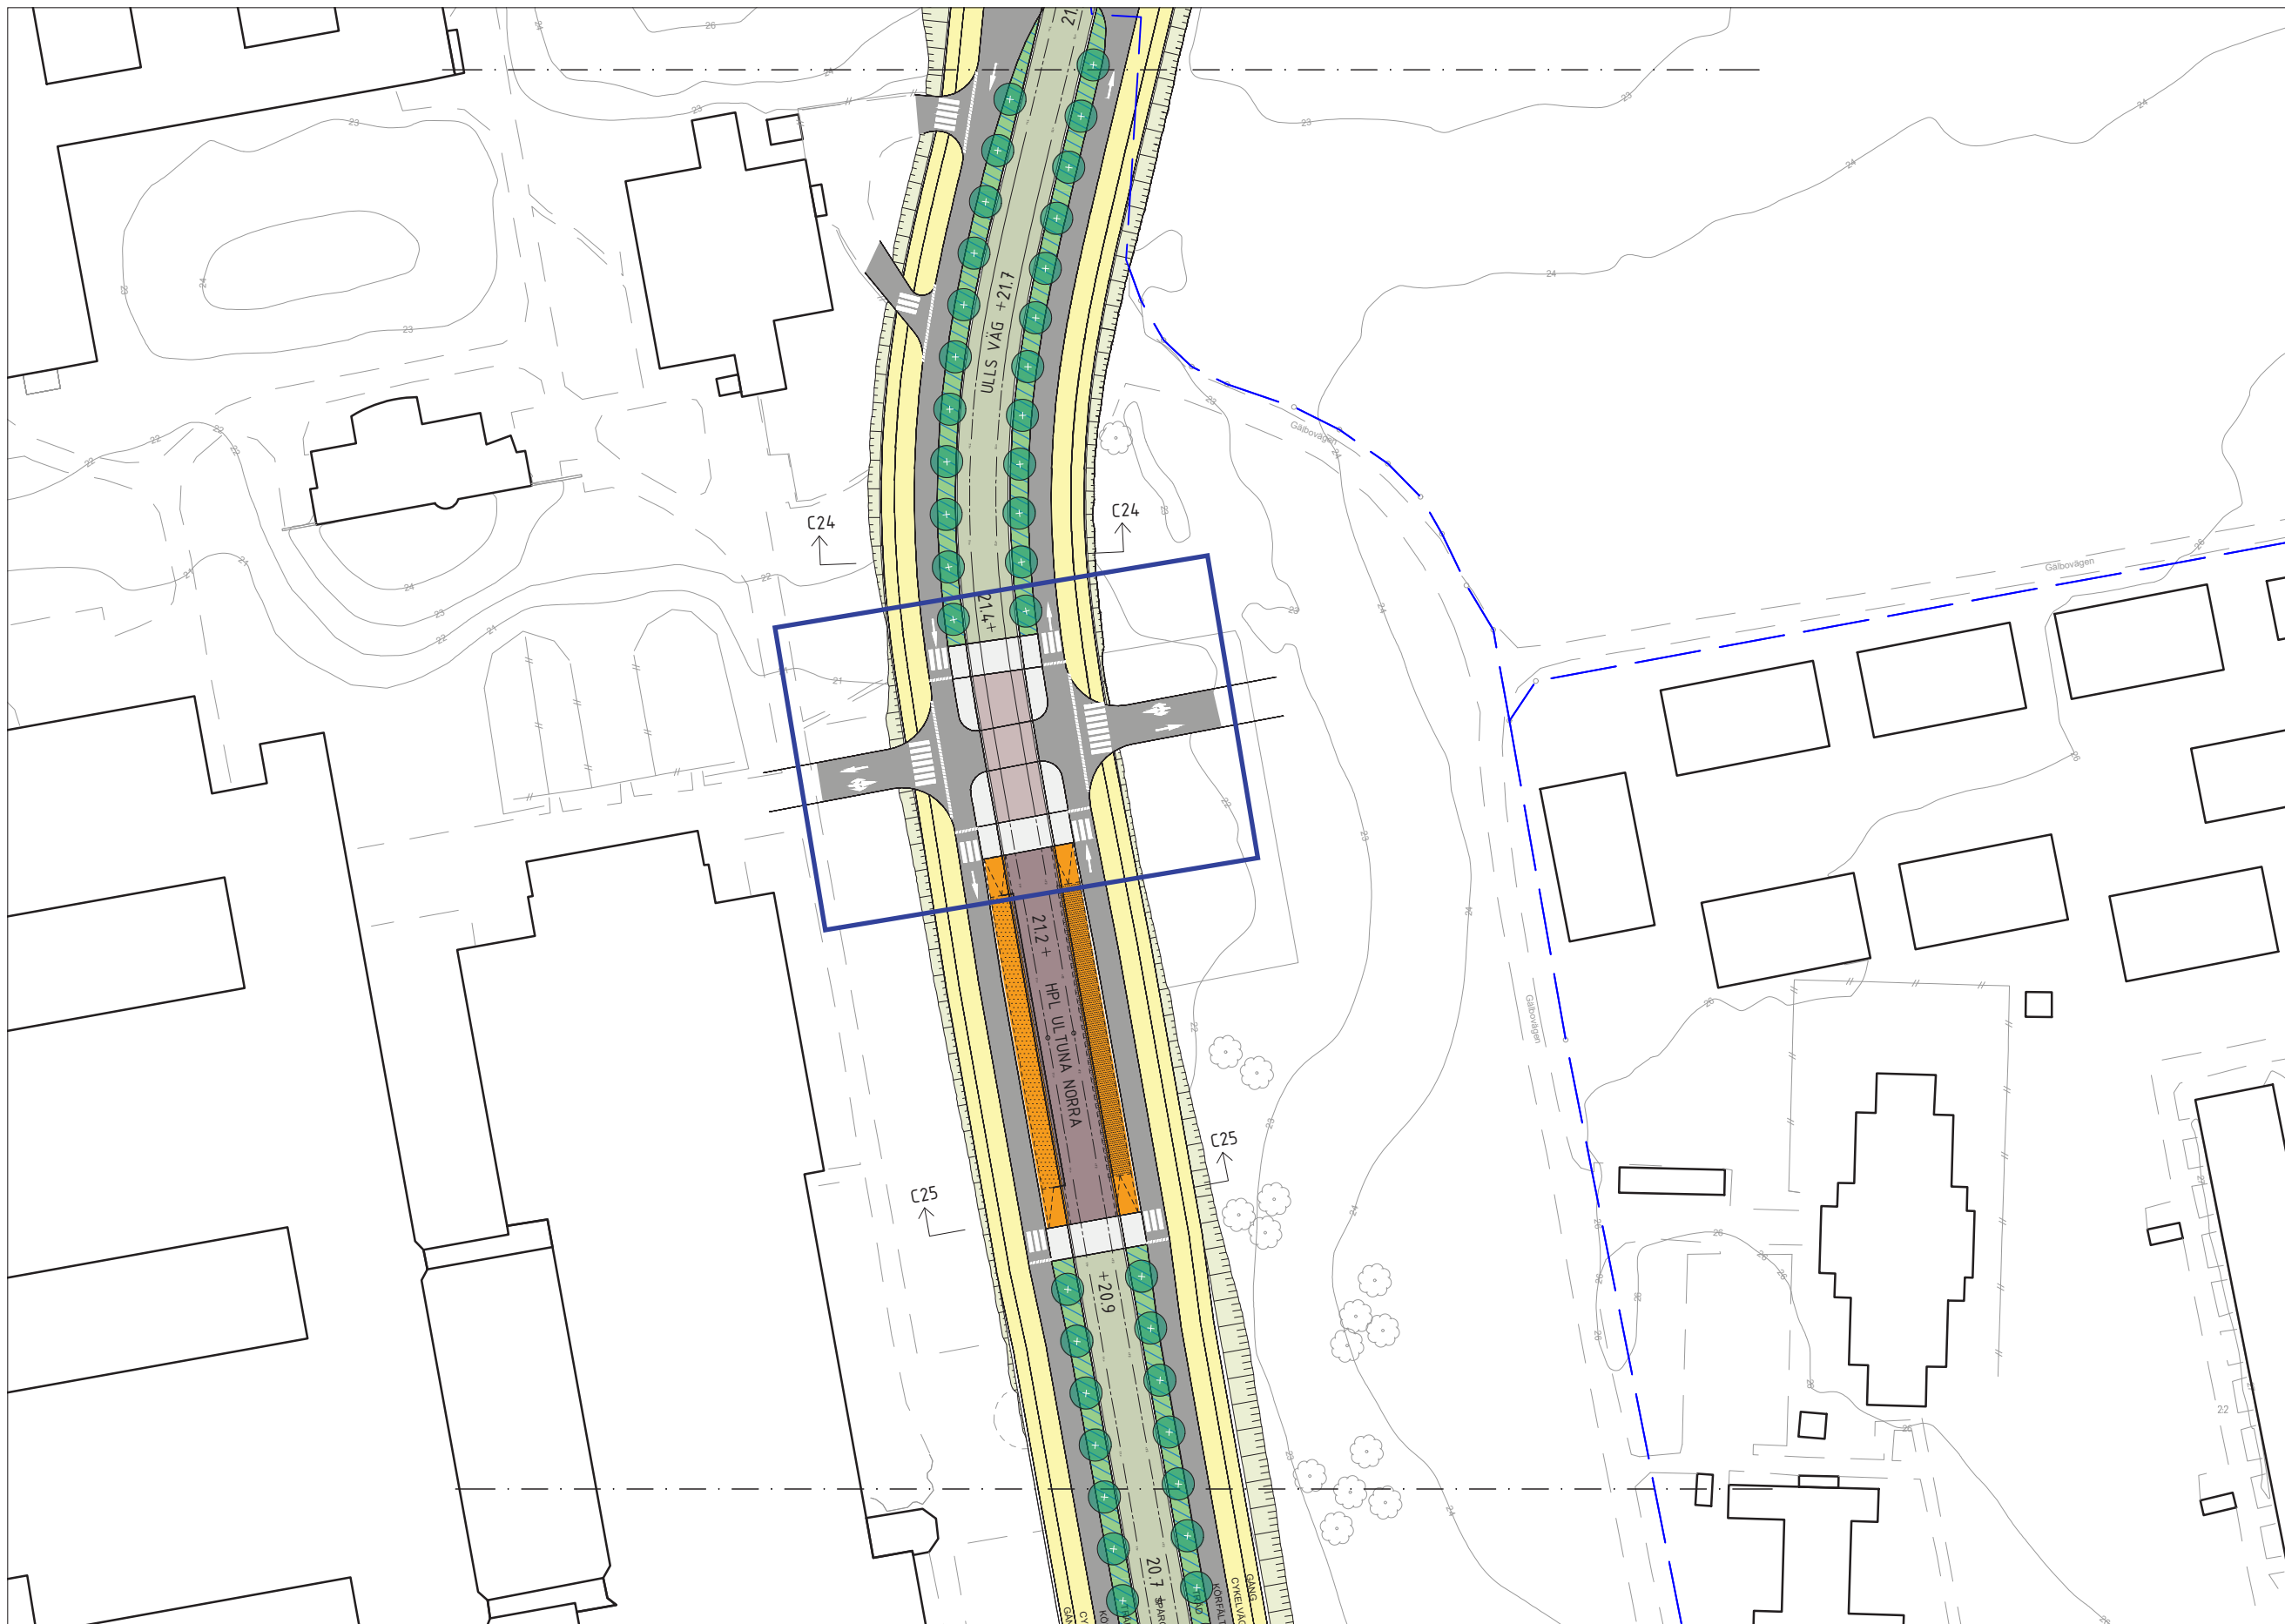

- LEGEND**
- Spårområde, betong
 - Spårområde, gräs
 - Spårområde, natursten HPL
 - Torgyta
 - Shared space
 - Körbana
 - Cykelbana
 - Gångbana
 - Planteringsyta
 - Planteringsyta/
dagvattenhantering
 - Refug / passage
 - Slänt
 - Hållplats
 - Vita linjen
 - Stödmur
 - Bullerskärm
 - Nytt träd
 - Befintligt träd
 - Spårmitt
 - Fastighetsintrång
 - Signalreglerad korsning
 - Gång-/cykelpassage
Övergångsställe
- ↑ ↑ Sektionsmarkering

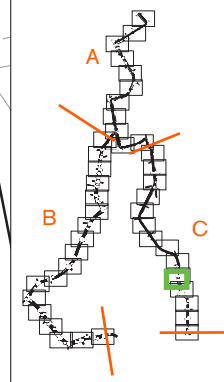

0 |-----| 100 m

Skala
1:1000/A3

Sida
42/46

Rev.
B



Projektnamn
UPPSALA SPÅRVÄG


Skede
**Tekniska handlingar som underlag
för detaljplan**

Dokument
Illustrationsplan


Sträcka
C - Ångström-Ultuna

Datum
2022-02-21

Ändringsdatum
2023-04-24

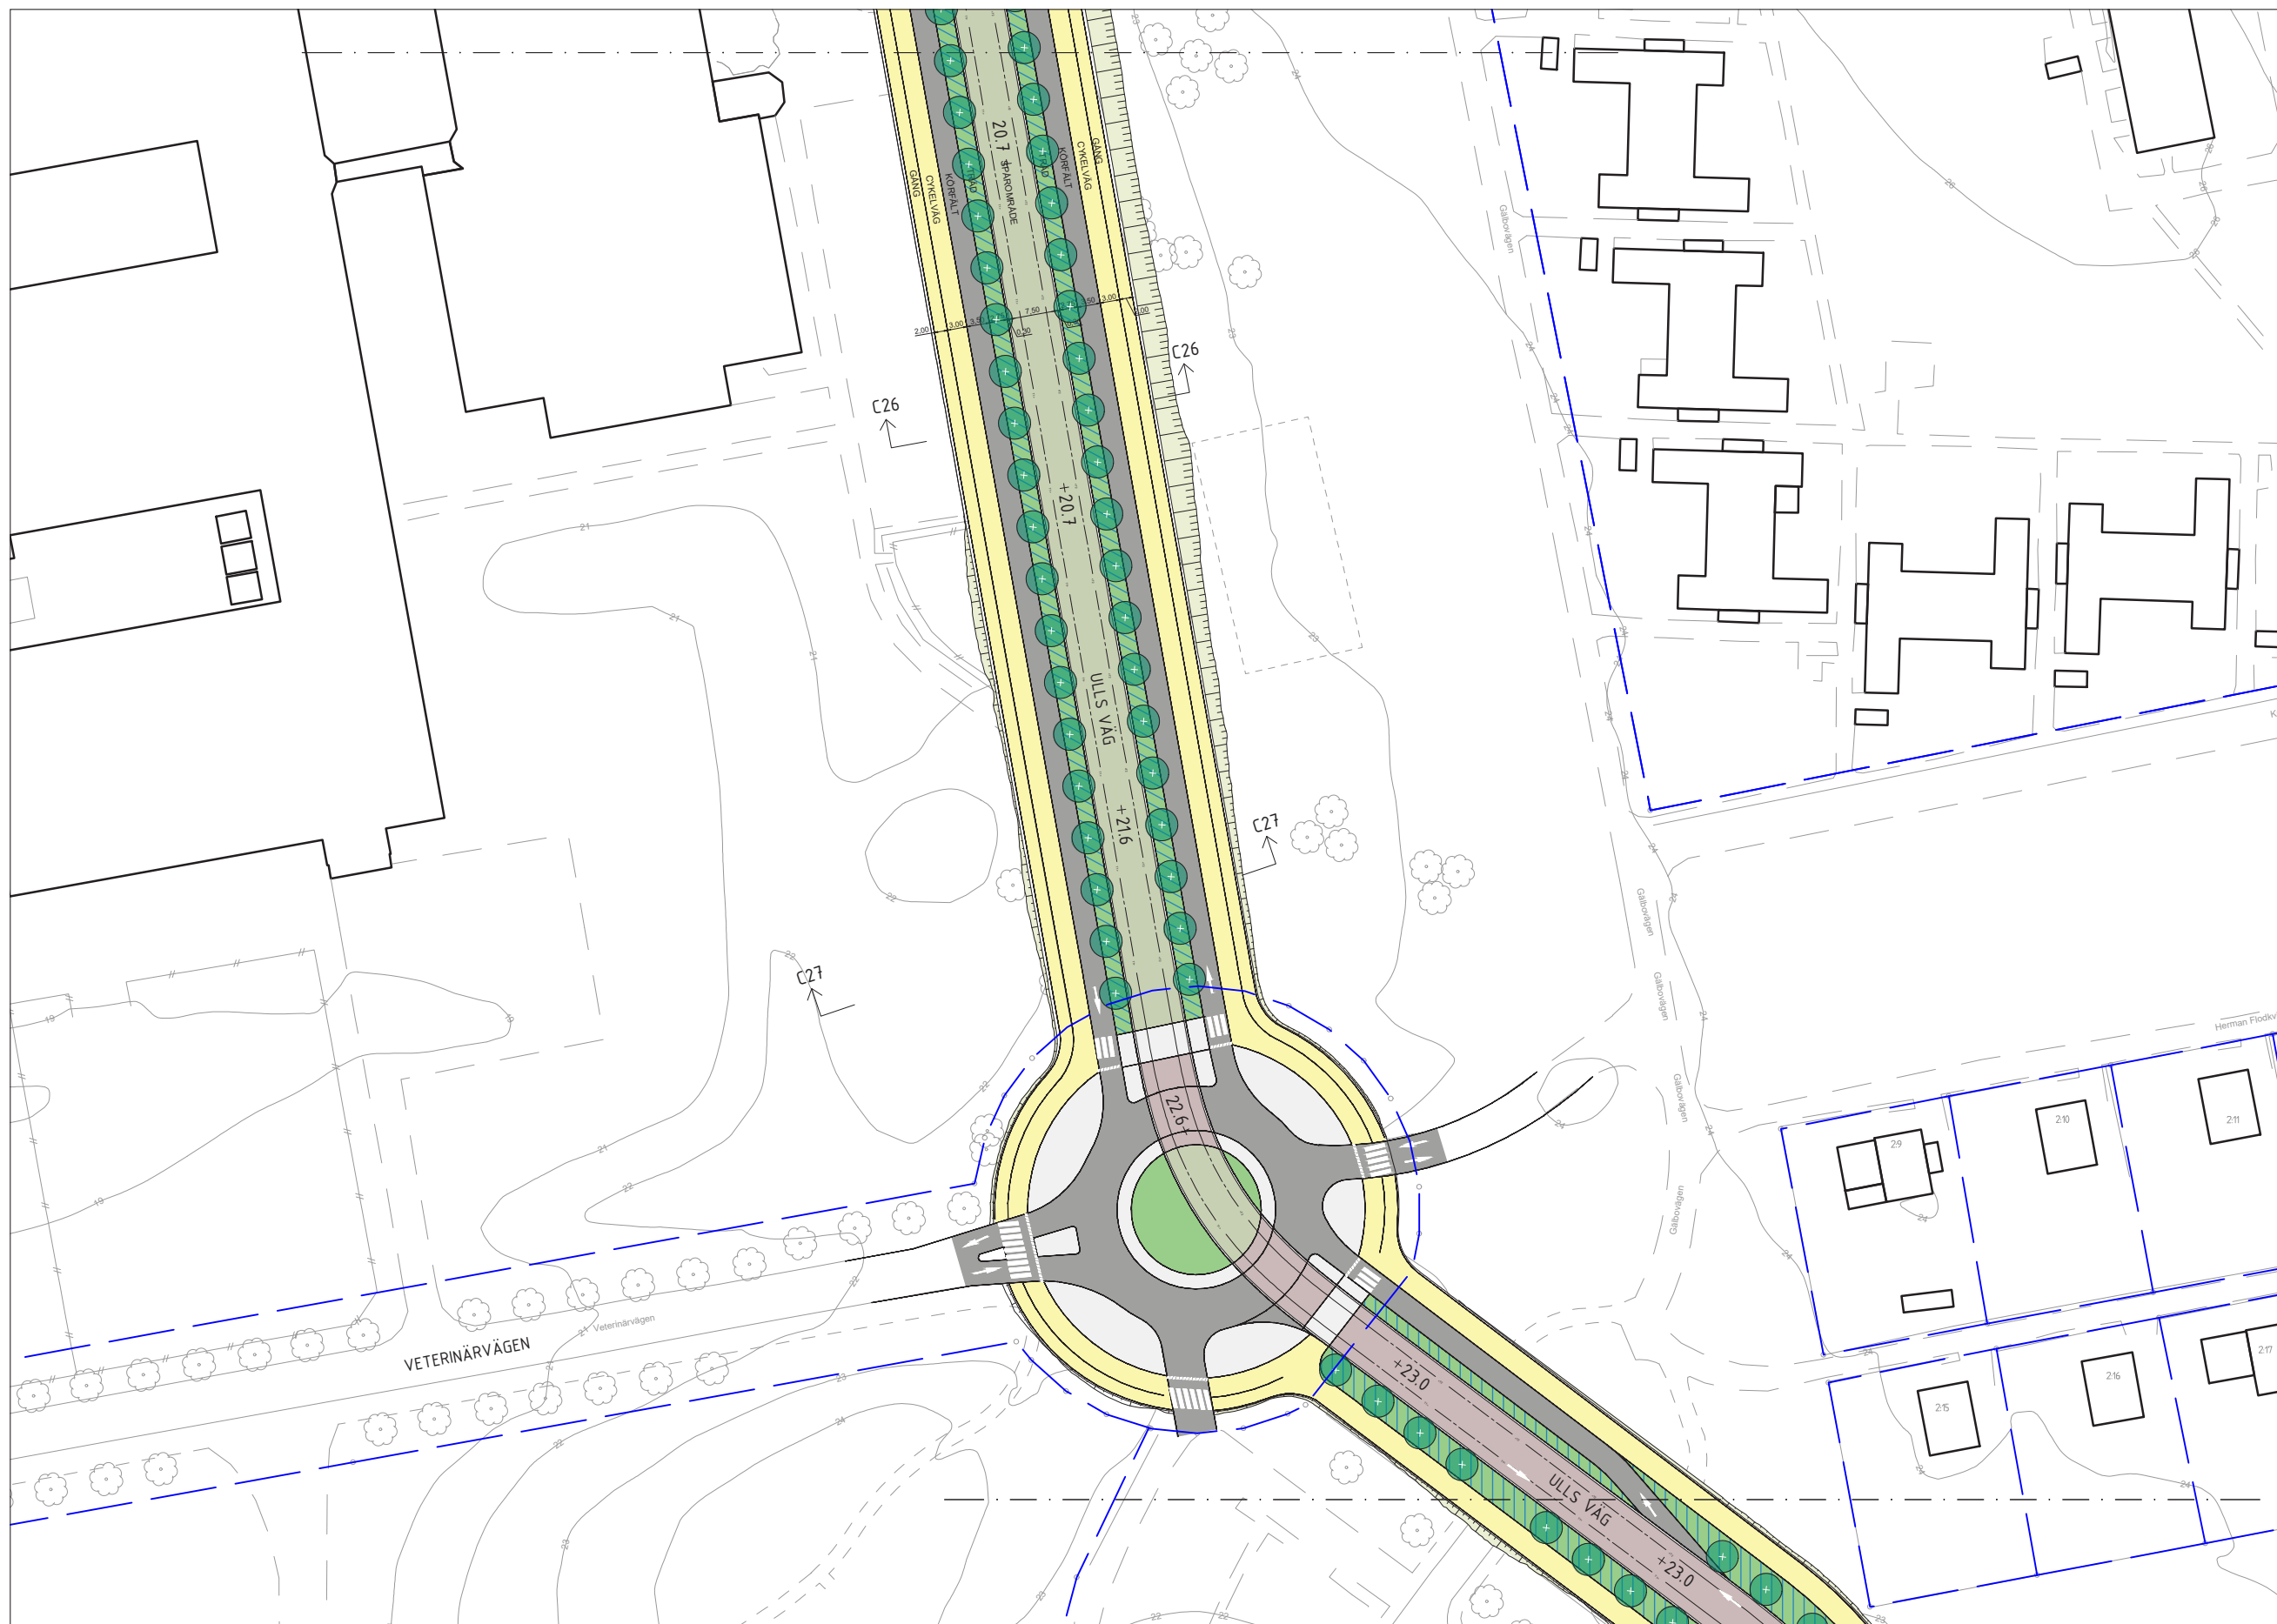

- LEGEND**
- Spårområde, betong
 - Spårområde, gräs
 - Spårområde, natursten HPL
 - Torgyta
 - Shared space
 - Körbana
 - Cykelbana
 - Gångbana
 - Planteringsyta
 - Planteringsyta/
dagvattenhantering
 - Refug / passage
 - Slänt
 - Hållplats
 - Vita linjen
 - Stödmur
 - Bullerskärm
 - Nytt träd
 - Befintligt träd
 - Spårmitt
 - Fastighetsintrång
 - Signalreglerad korsning
 - Gång-/cykelpassage
Övergångsställe

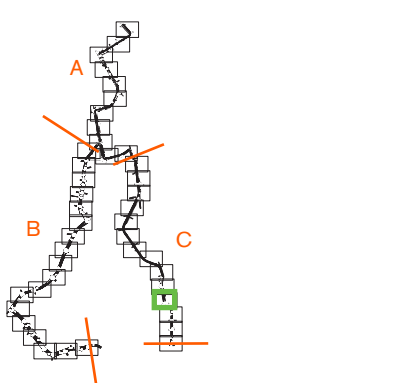

0 | 100 m

Skala
1:1000/A3

Sida
43/46

Rev.
B



Projektnamn
UPPSALA SPÅRVÄG


Skede
**Tekniska handlingar som underlag
för detaljplan**

Dokument
Illustrationsplan


Sträcka
C - Ångström-Ultuna

Datum
2022-02-21


Ändringsdatum
2023-04-24

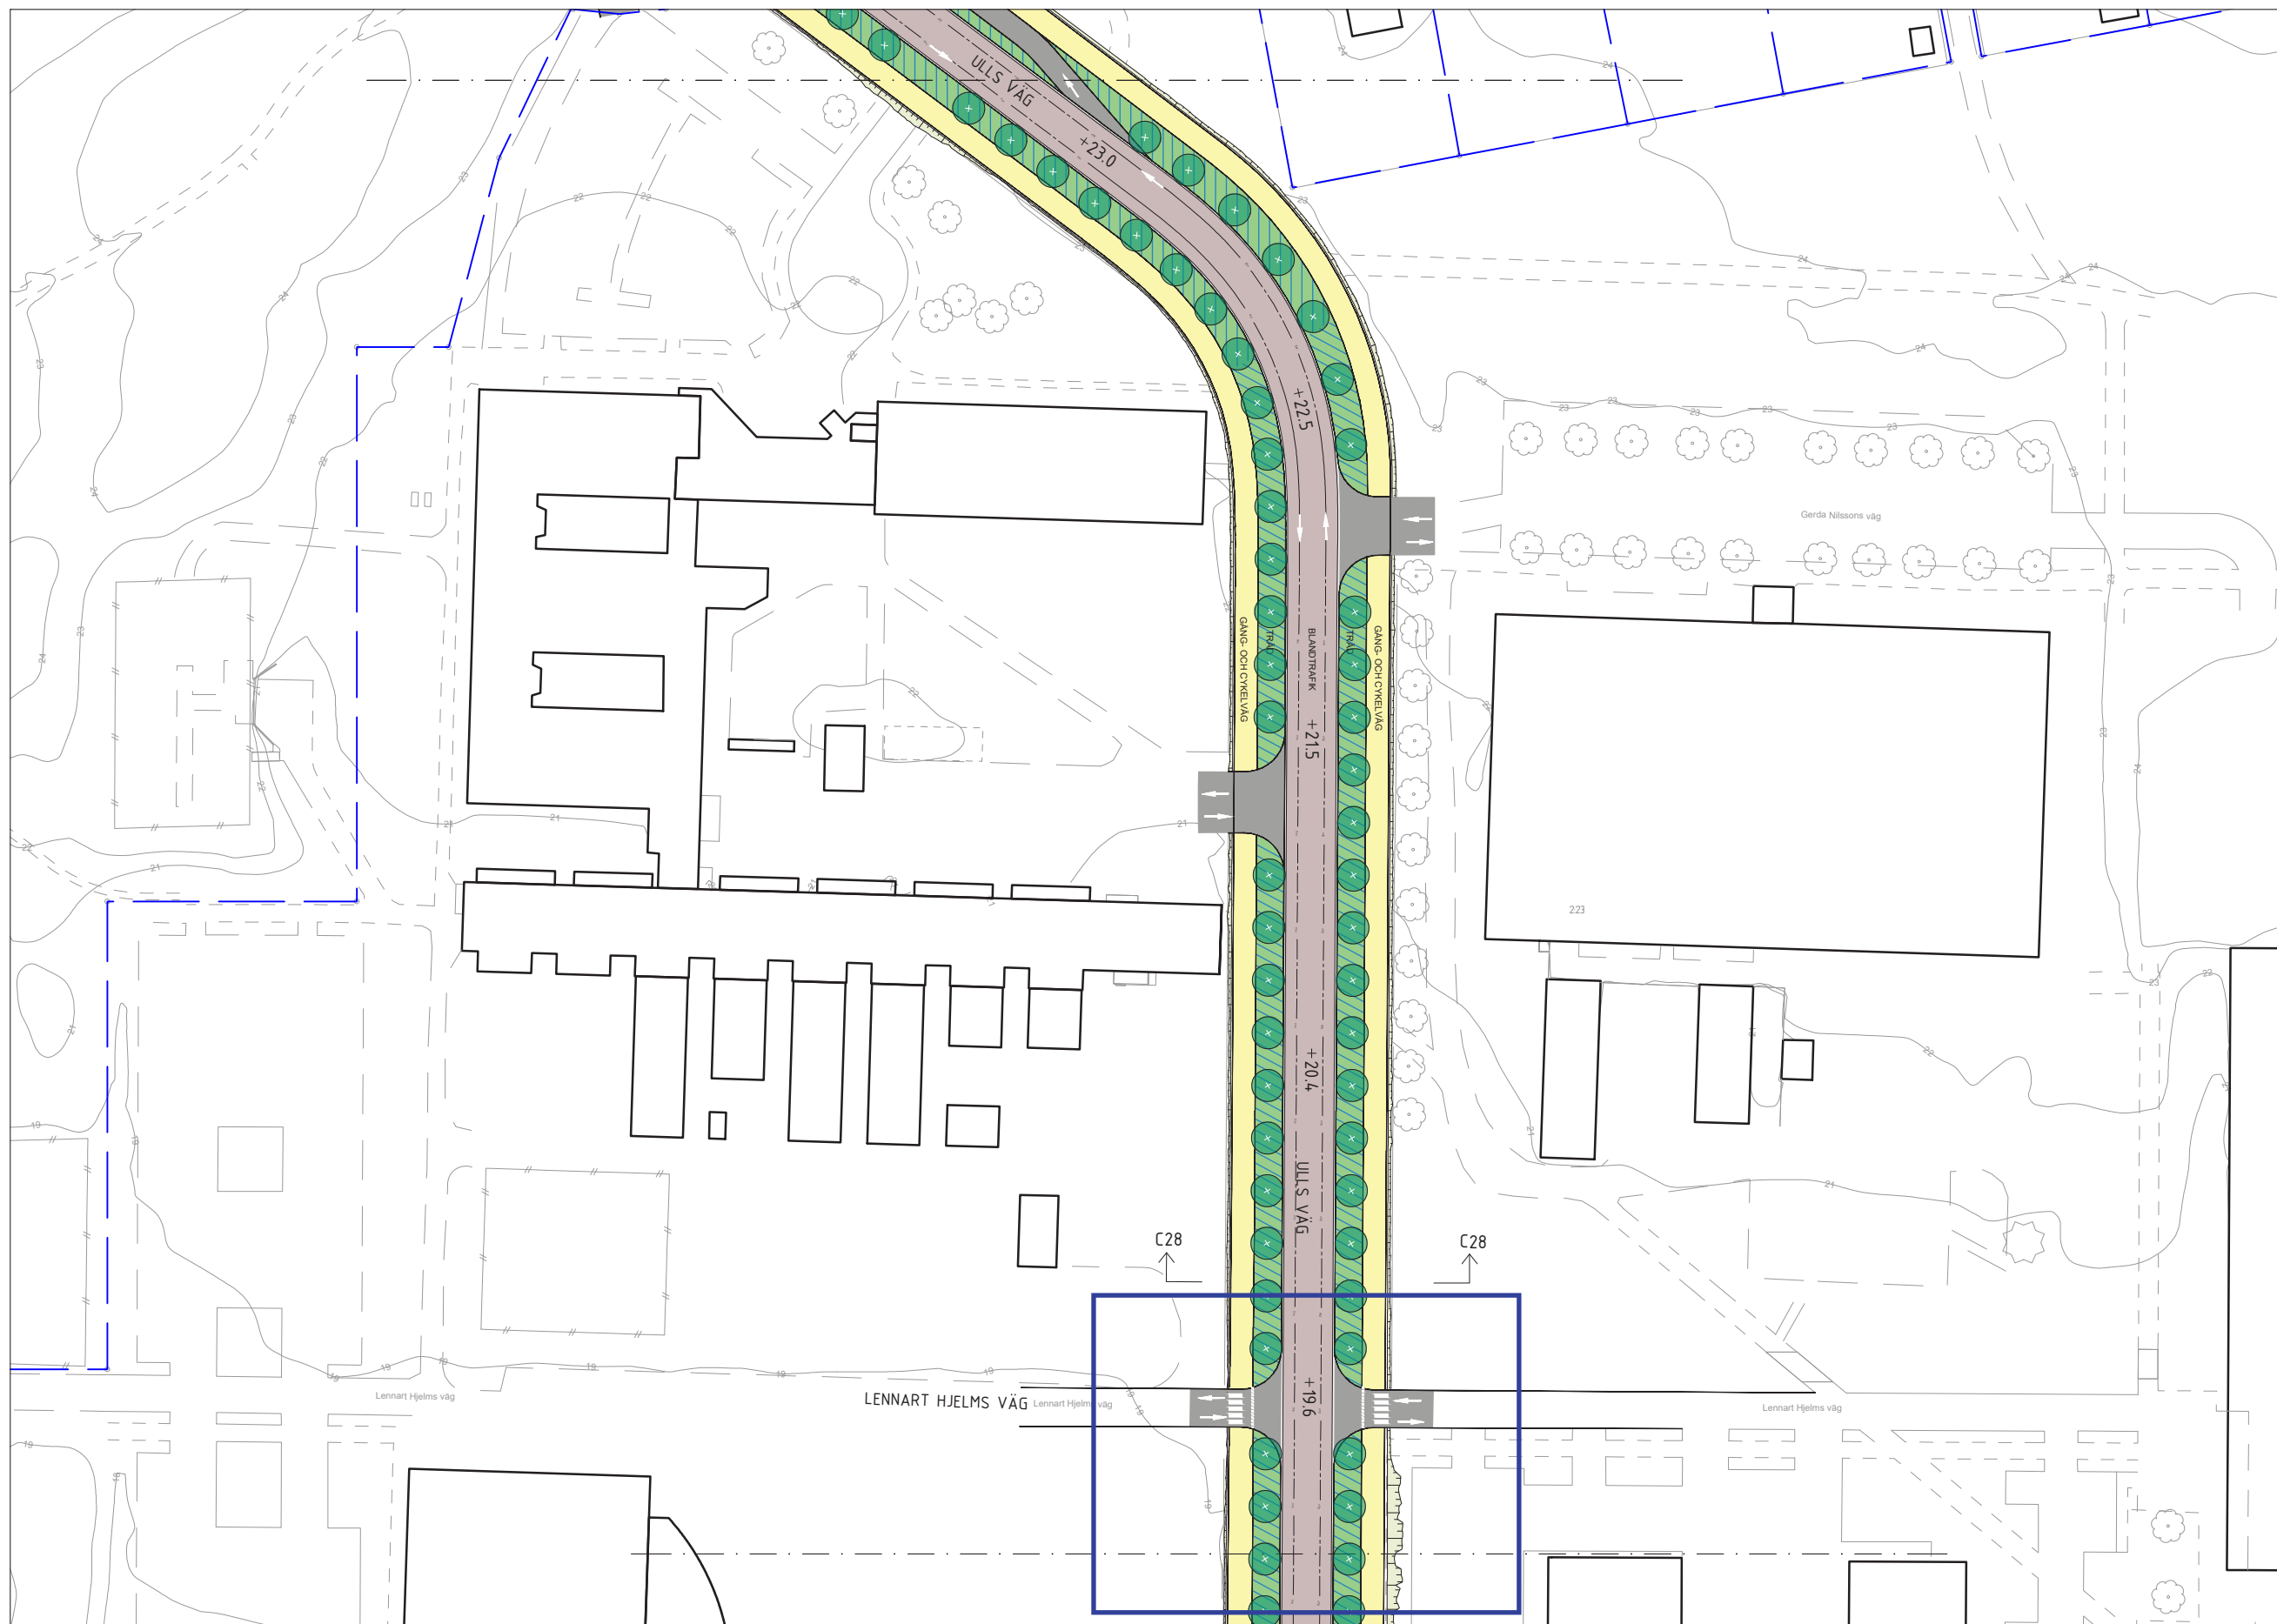


- LEGEND**
- Spårområde, betong
 - Spårområde, gräs
 - Spårområde, natursten HPL
 - Torgyta
 - Shared space
 - Körbana
 - Cykelbana
 - Gångbana
 - Planteringsyta
 - Planteringsyta/dagvattenhantering
 - Refug / passage
 - Slänt
 - Hållplats
 - Vita linjen
 - Stödmur
 - Bullerskärm
 - Nytt träd
 - Befintligt träd
 - Spårmitt
 - Fastighetsintrång
 - Signalreglerad korsning
 - Gång-/cykelpassage
Övergångsställe

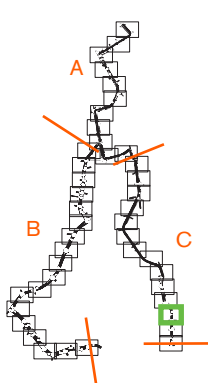

0 |-----| 100 m

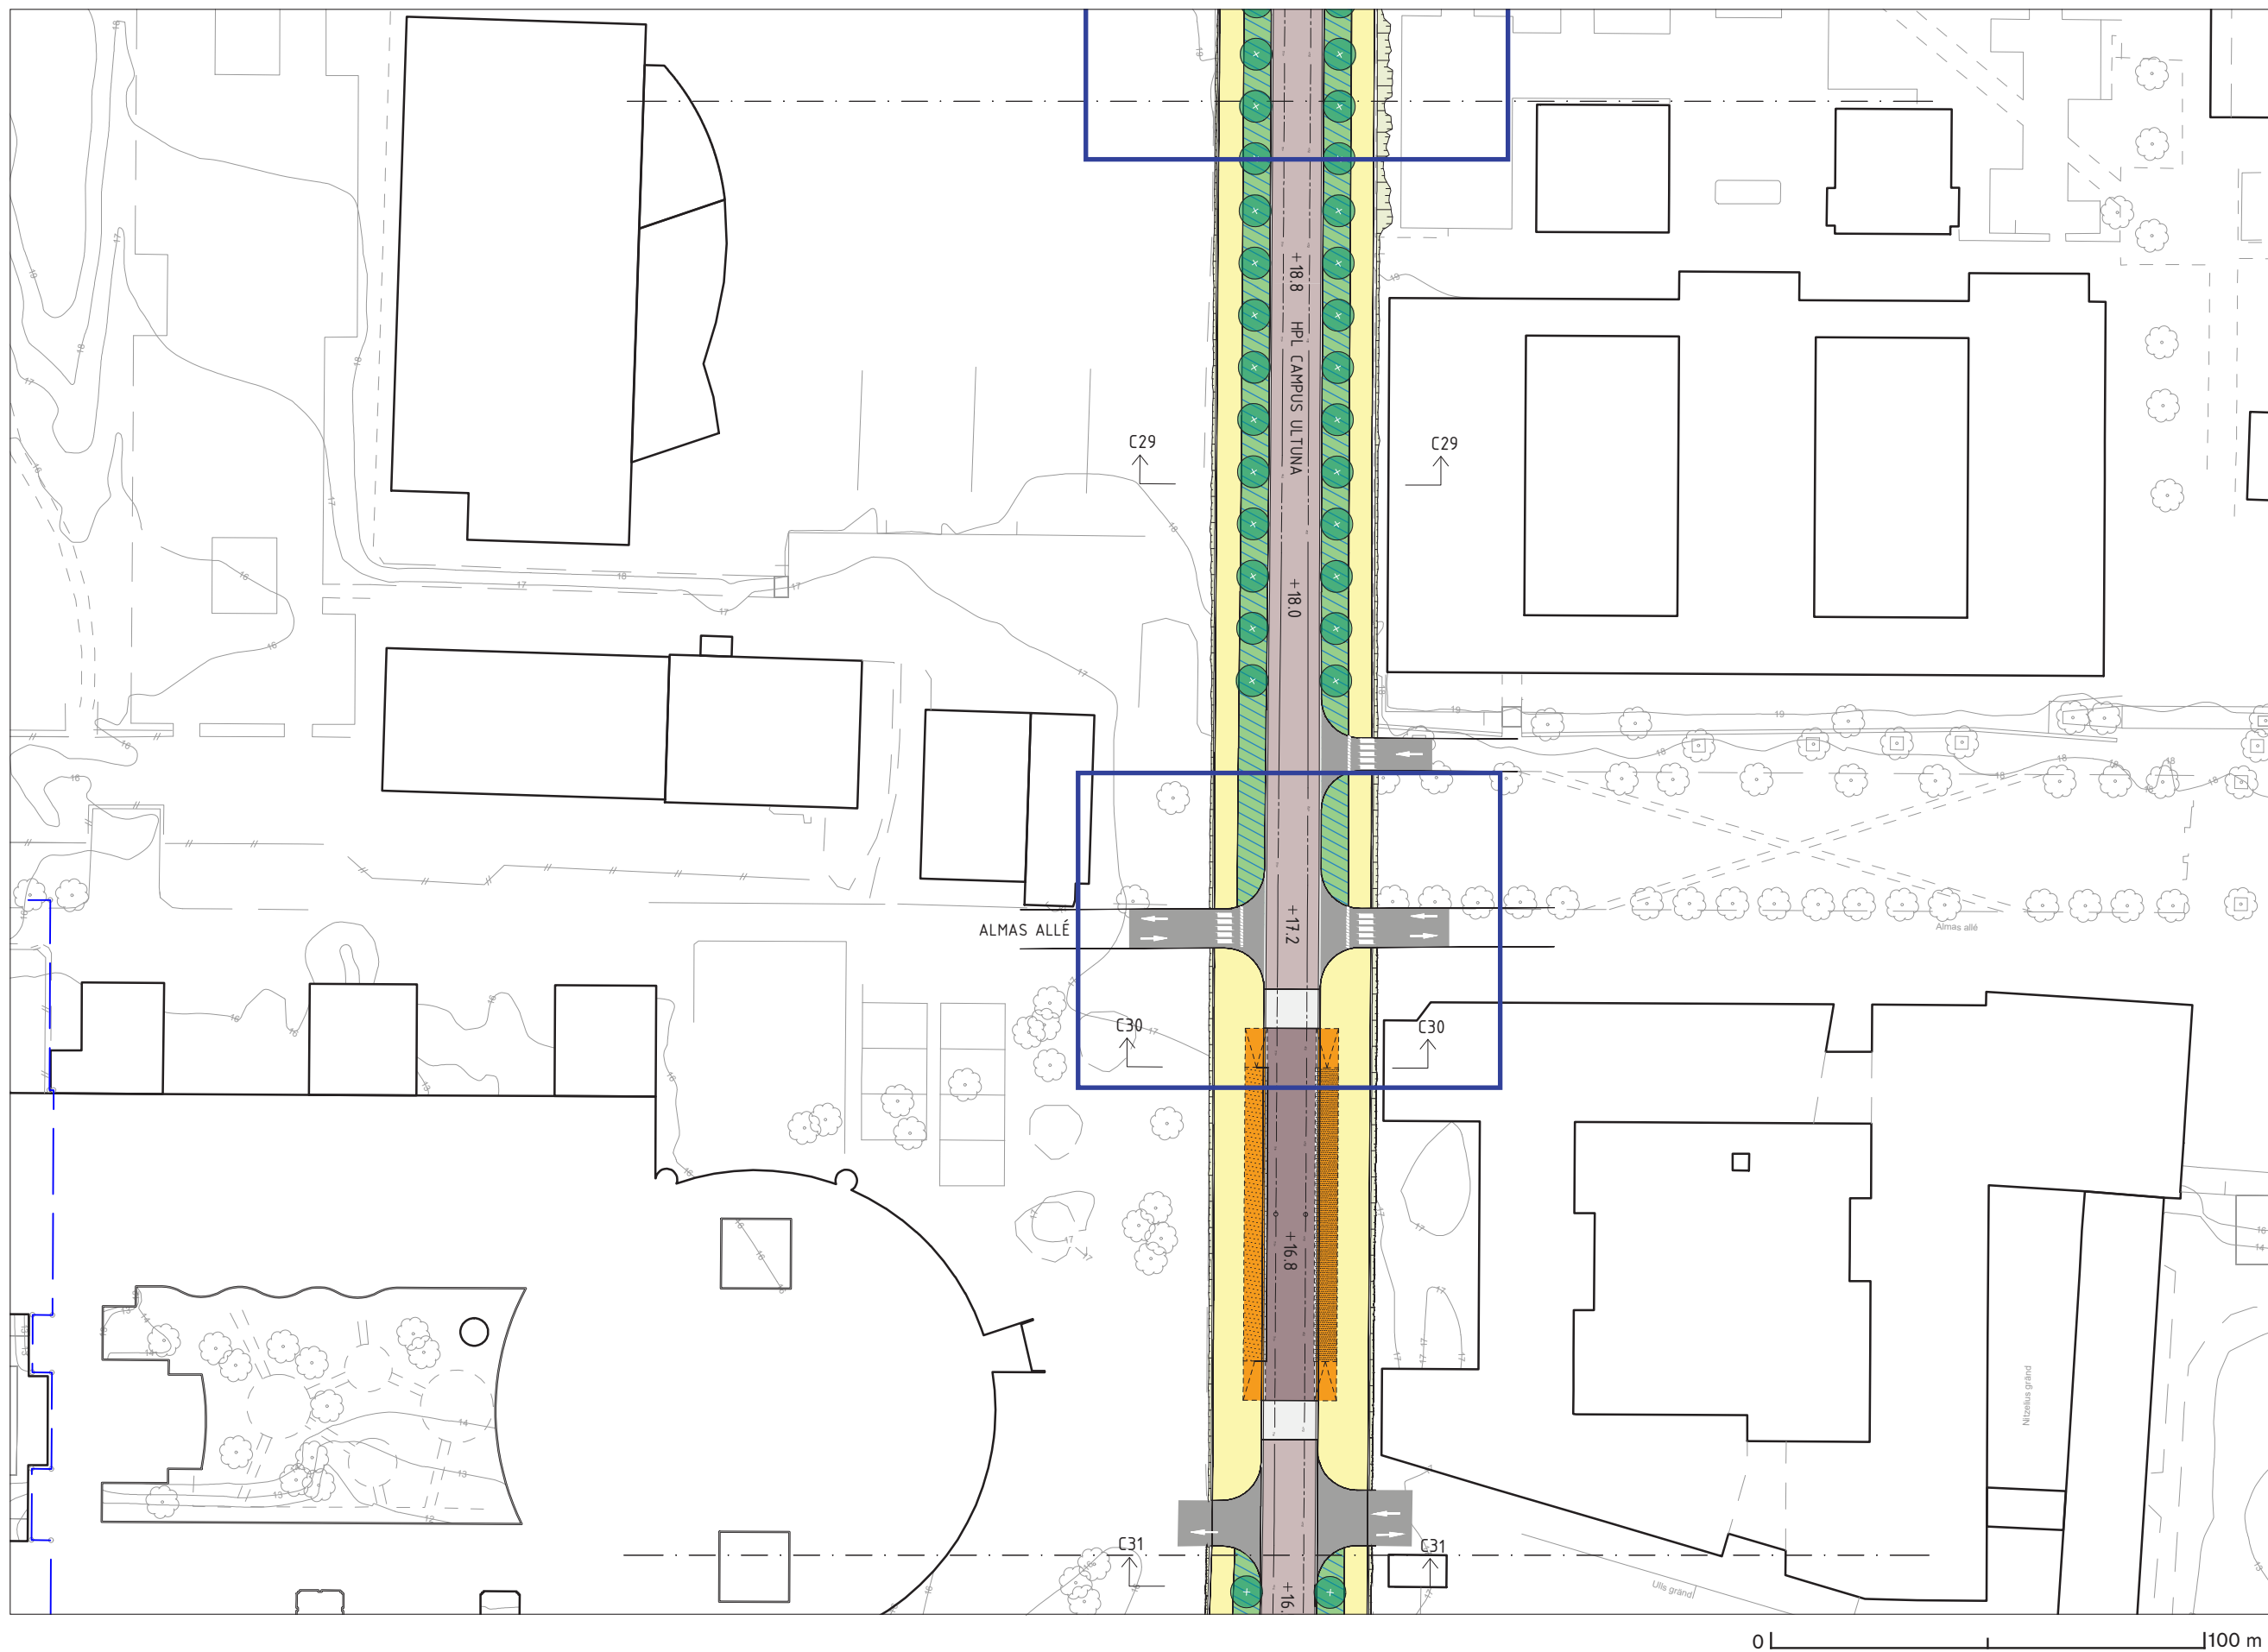

- LEGEND**
- Spårområde, betong
 - Spårområde, gräs
 - Spårområde, natursten HPL
 - Torgyta
 - Shared space
 - Körbana
 - Cykelbana
 - Gångbana
 - Planteringsyta
 - Planteringsyta/
dagvattenhantering
 - Refug / passage
 - Slänt
 - Hållplats
 - Vita linjen
 - Stödmur
 - Bullerskärm
 - Nytt träd
 - Befintligt träd
 - Spårmitt
 - Fastighetsintrång
 - Signalreglerad korsning
 - Gång-/cykelpassage
Övergångsställe
- ↑ ↑ Sektionsmarkering

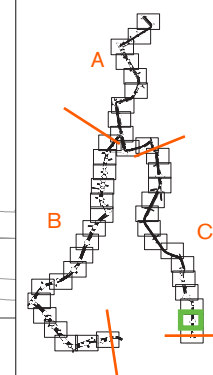


Skala
1:1000/A3


Sida
45/46

Rev.
B

0 | 100 m

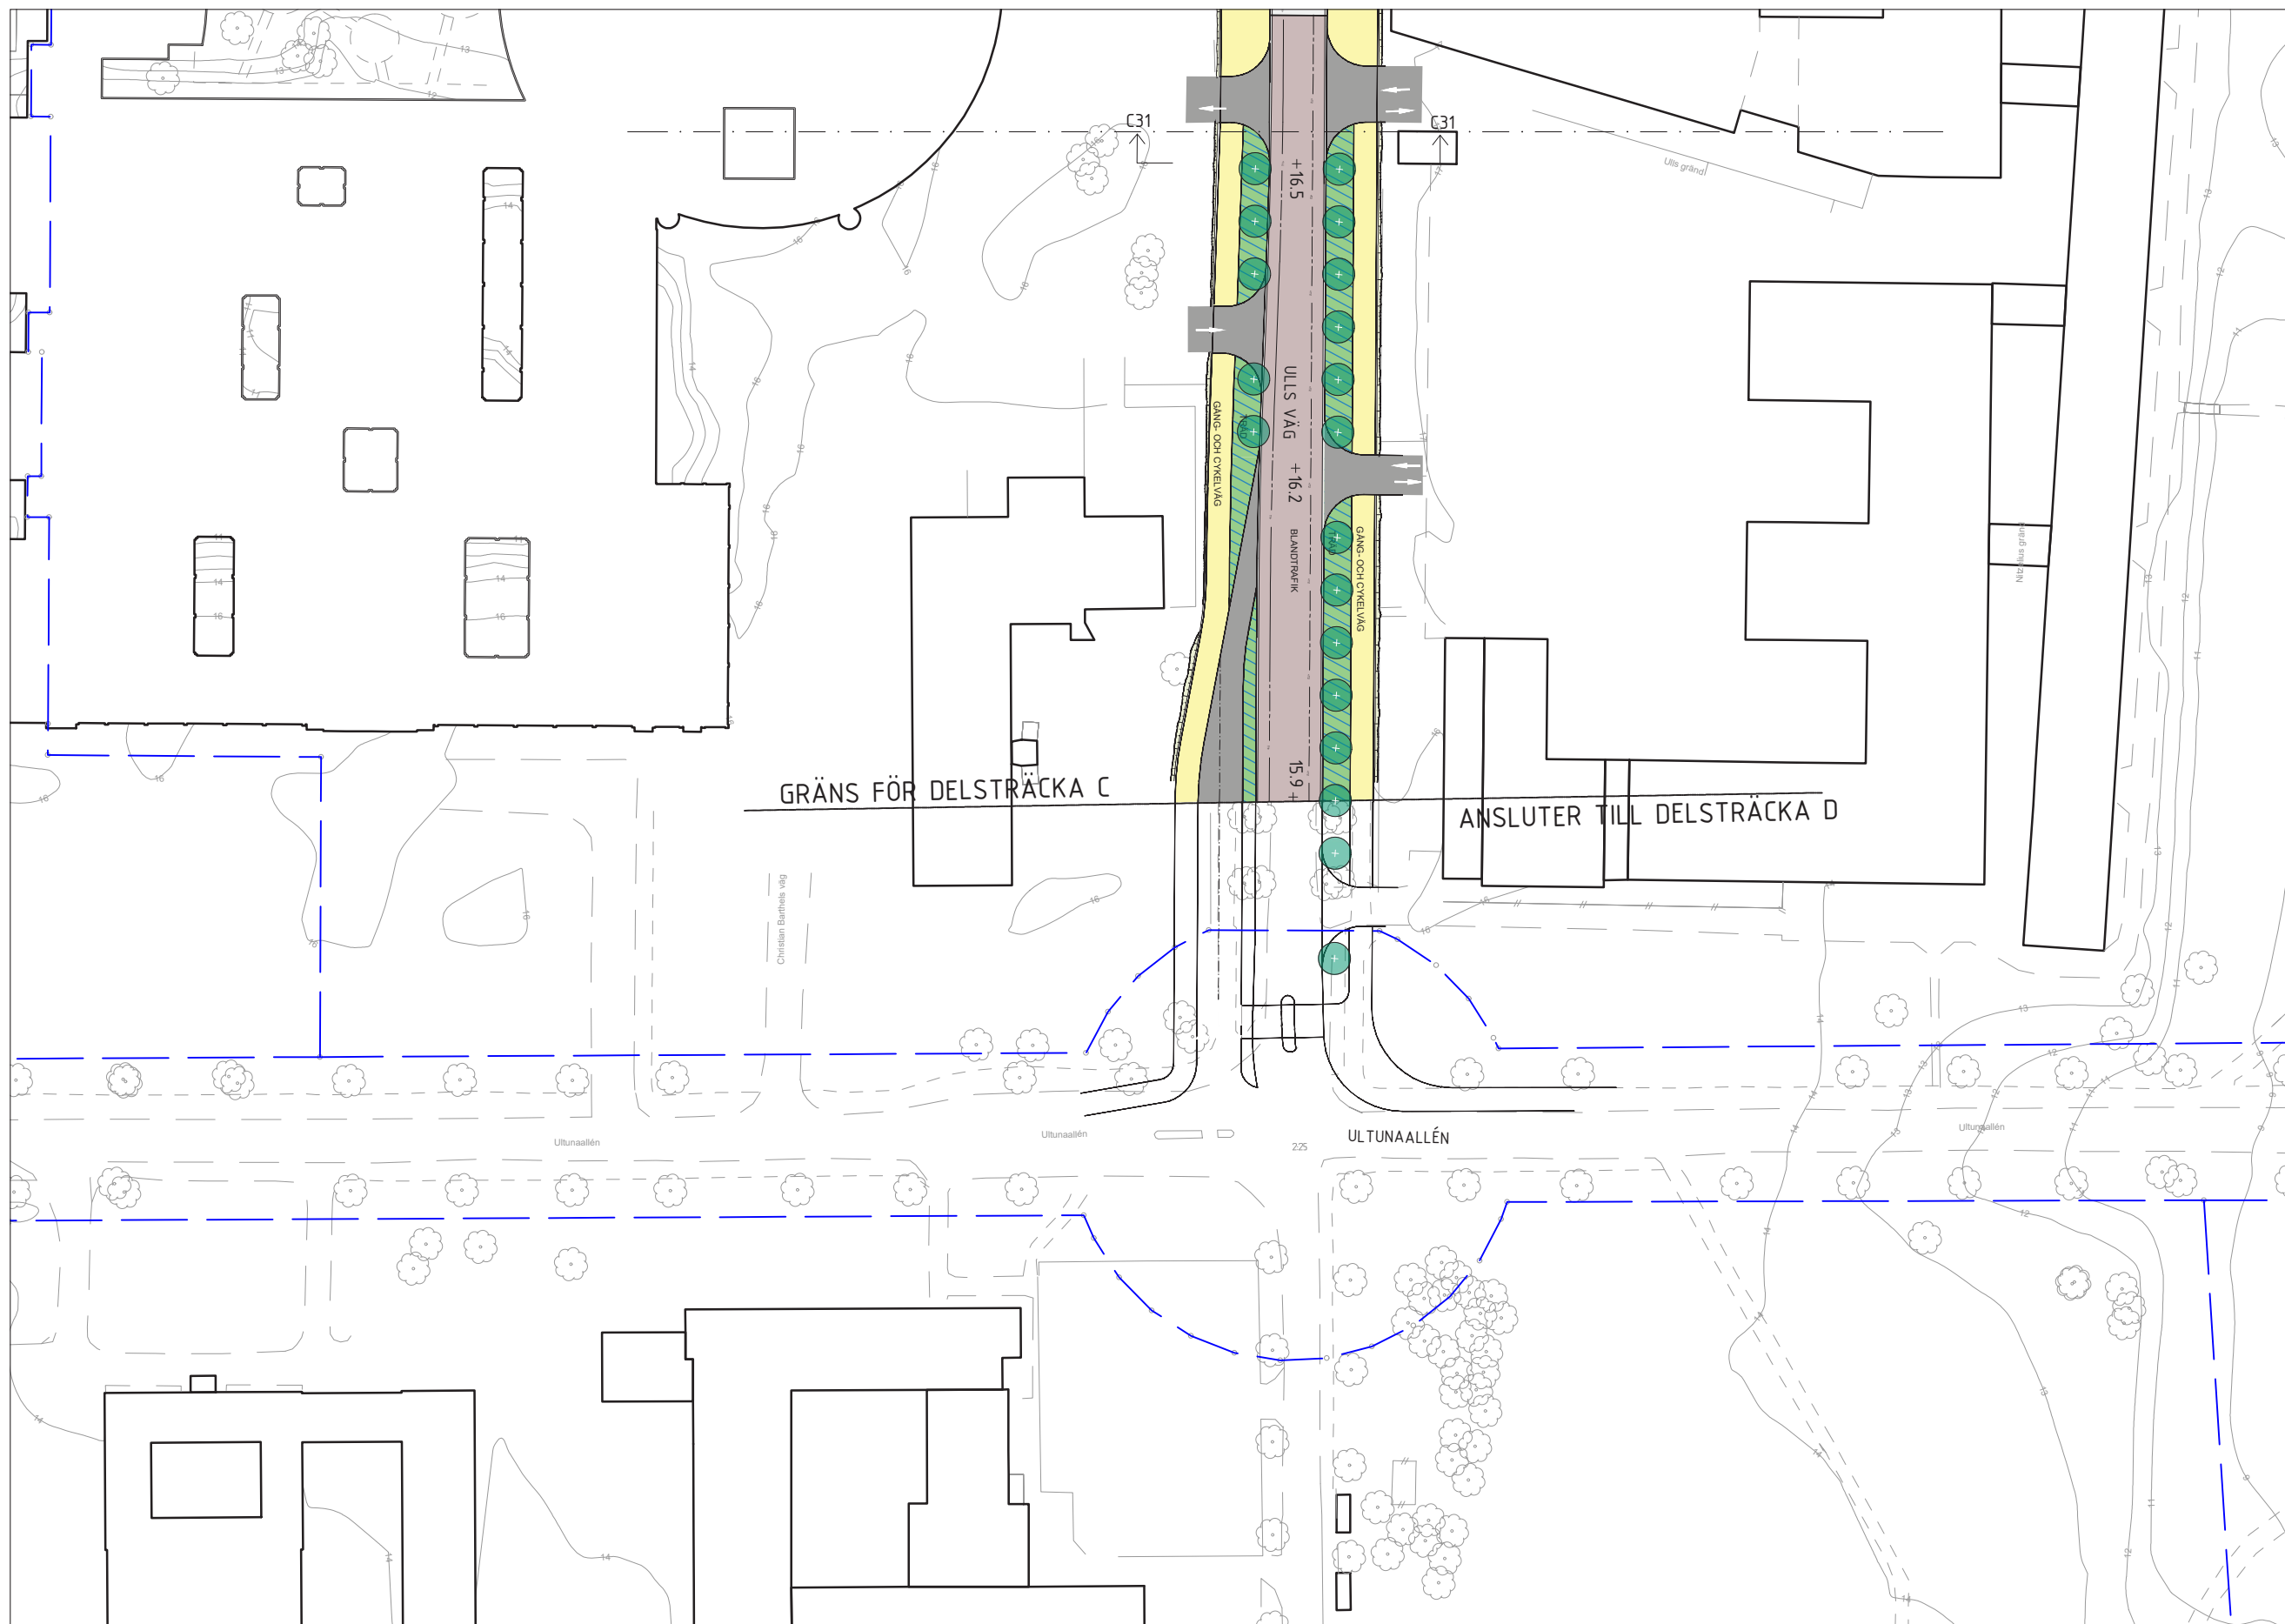

- LEGEND**
- Spårområde, betong
 - Spårområde, gräs
 - Spårområde, natursten HPL
 - Torgyta
 - Shared space
 - Körbana
 - Cykelbana
 - Gångbana
 - Planteringsyta
 - Planteringsyta/dagvattenhantering
 - Refug / passage
 - Slänt
 - Hållplats
 - Vita linjen
 - Stödmur
 - Bullerskärm
 - Nytt träd
 - Befintligt träd
 - Spårmitt
 - Fastighetsinträng
 - Signalreglerad korsning
 - Gång-/cykelpassage
 - Övergångsställe
- ↑ ↑ Sektionsmarkering

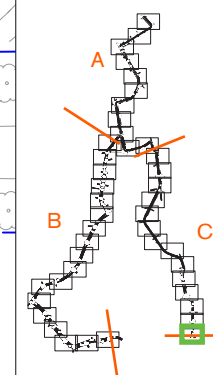

Skala
1:1000/A3

Sida
46/46

Rev.
B



Projektnamn
UPPSALA SPÅRVÄG

Skede
Tekniska handlingar som underlag för detaljplan

Dokument
Illustrationsplan

Sträcka
C - Ångström-Ultuna

Datum
2022-02-21

Ändringsdatum
2023-04-24

0 | 100 m