


Förslag till
 Austyckningsplan
 för en del av ägorna till
Sandbro 1'
 eller
 1 mtl Sandbro nr 1
 och
Tibble 3'
 eller
 1 mtl Tibble nr 3
 i Björklinge socken av Uppsala län
 upprättad år 1934 av
 Sköld & Sten
 distriktslantmätare.

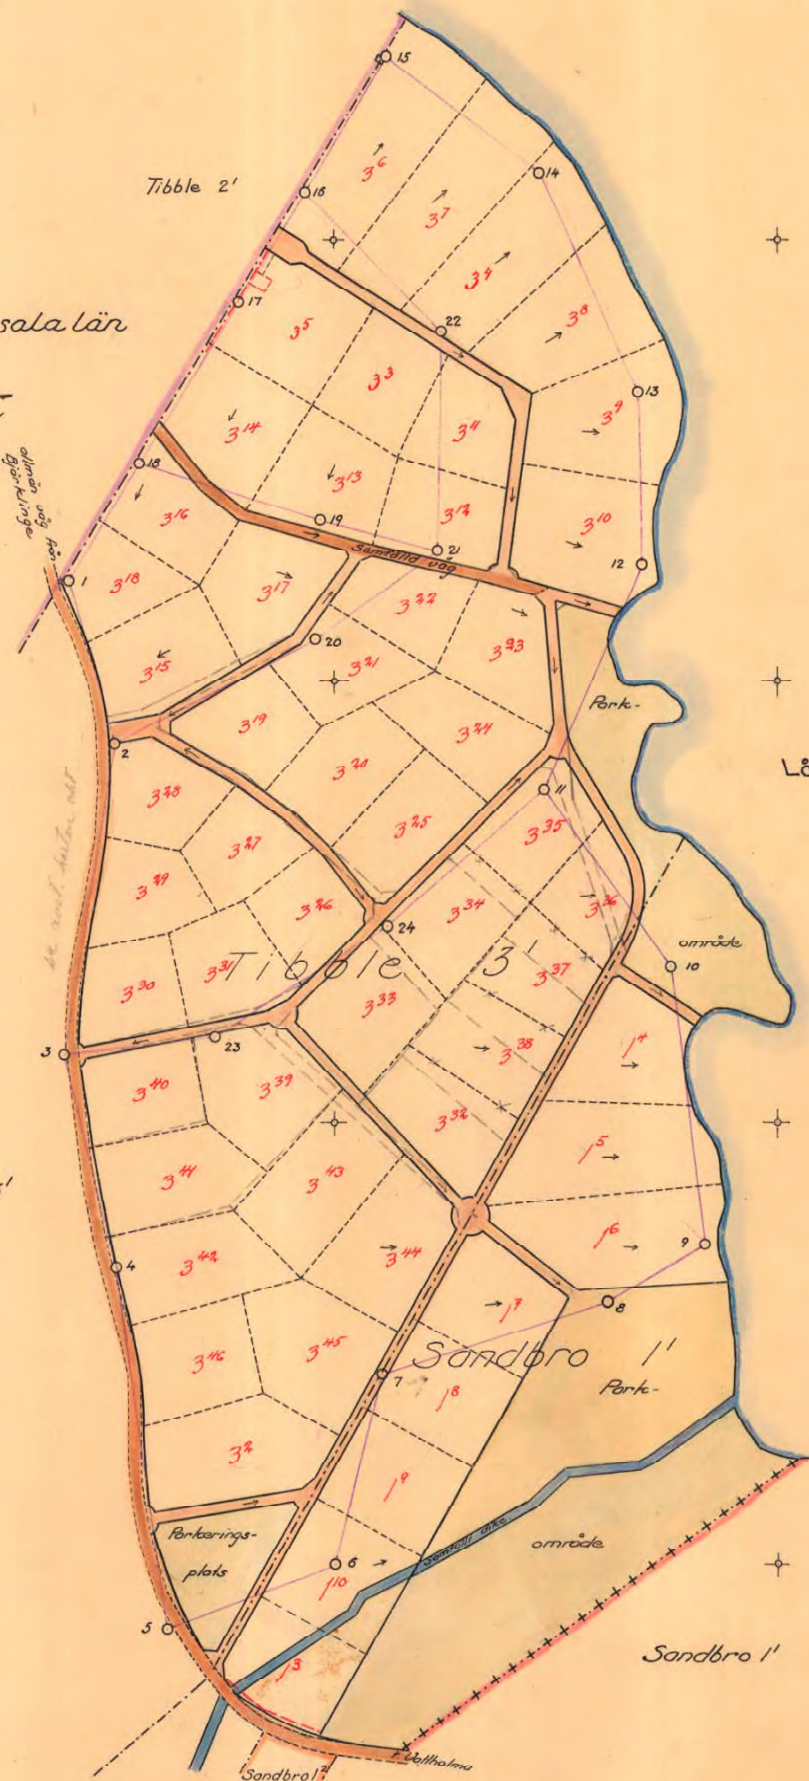

- Be-teckningar:
- Gräns för styckningsplanen.
 - ==== Uvägar.
 - Park eller öppna platsen
 - Uvägarnas lutning.
 - - - - - Föreslagen fastighetsgräns.
 - - - - - Befintlig fastighetsgräns.
 - ==== Befintliga vägar.

Anteckning.
 År 1934 den 22 maj blev å denna karta angivet förslag till
 utskänning av del därav utmärkta område i fastighetsplan 1
 mätad Sandbro nr 1 (1) och mätad Tibble nr 3 (3) i
 Björklinge socken, med underlag förslaget är den i förslaget
 utmärkta utskänningar i stället för området 19 kapitel 18 i lag-
 den 18 juni 1926 om delning av jord och samhället av 1926. 1926
 Regalkonungens utskänning i Uppsala län godkänd som utskän-
 ningsplan, betygar uppräta stäm i tandskandens den 30
 juli 1934.
 Utan angifft.
 De tjänstens vägar:
 linaer Oskander
 Oskander, för Uppsala län:
 Oskander

Skala 1:2000