


Koordinatsystem: Uppsala lokala i plan

Underlag: Primärkarta

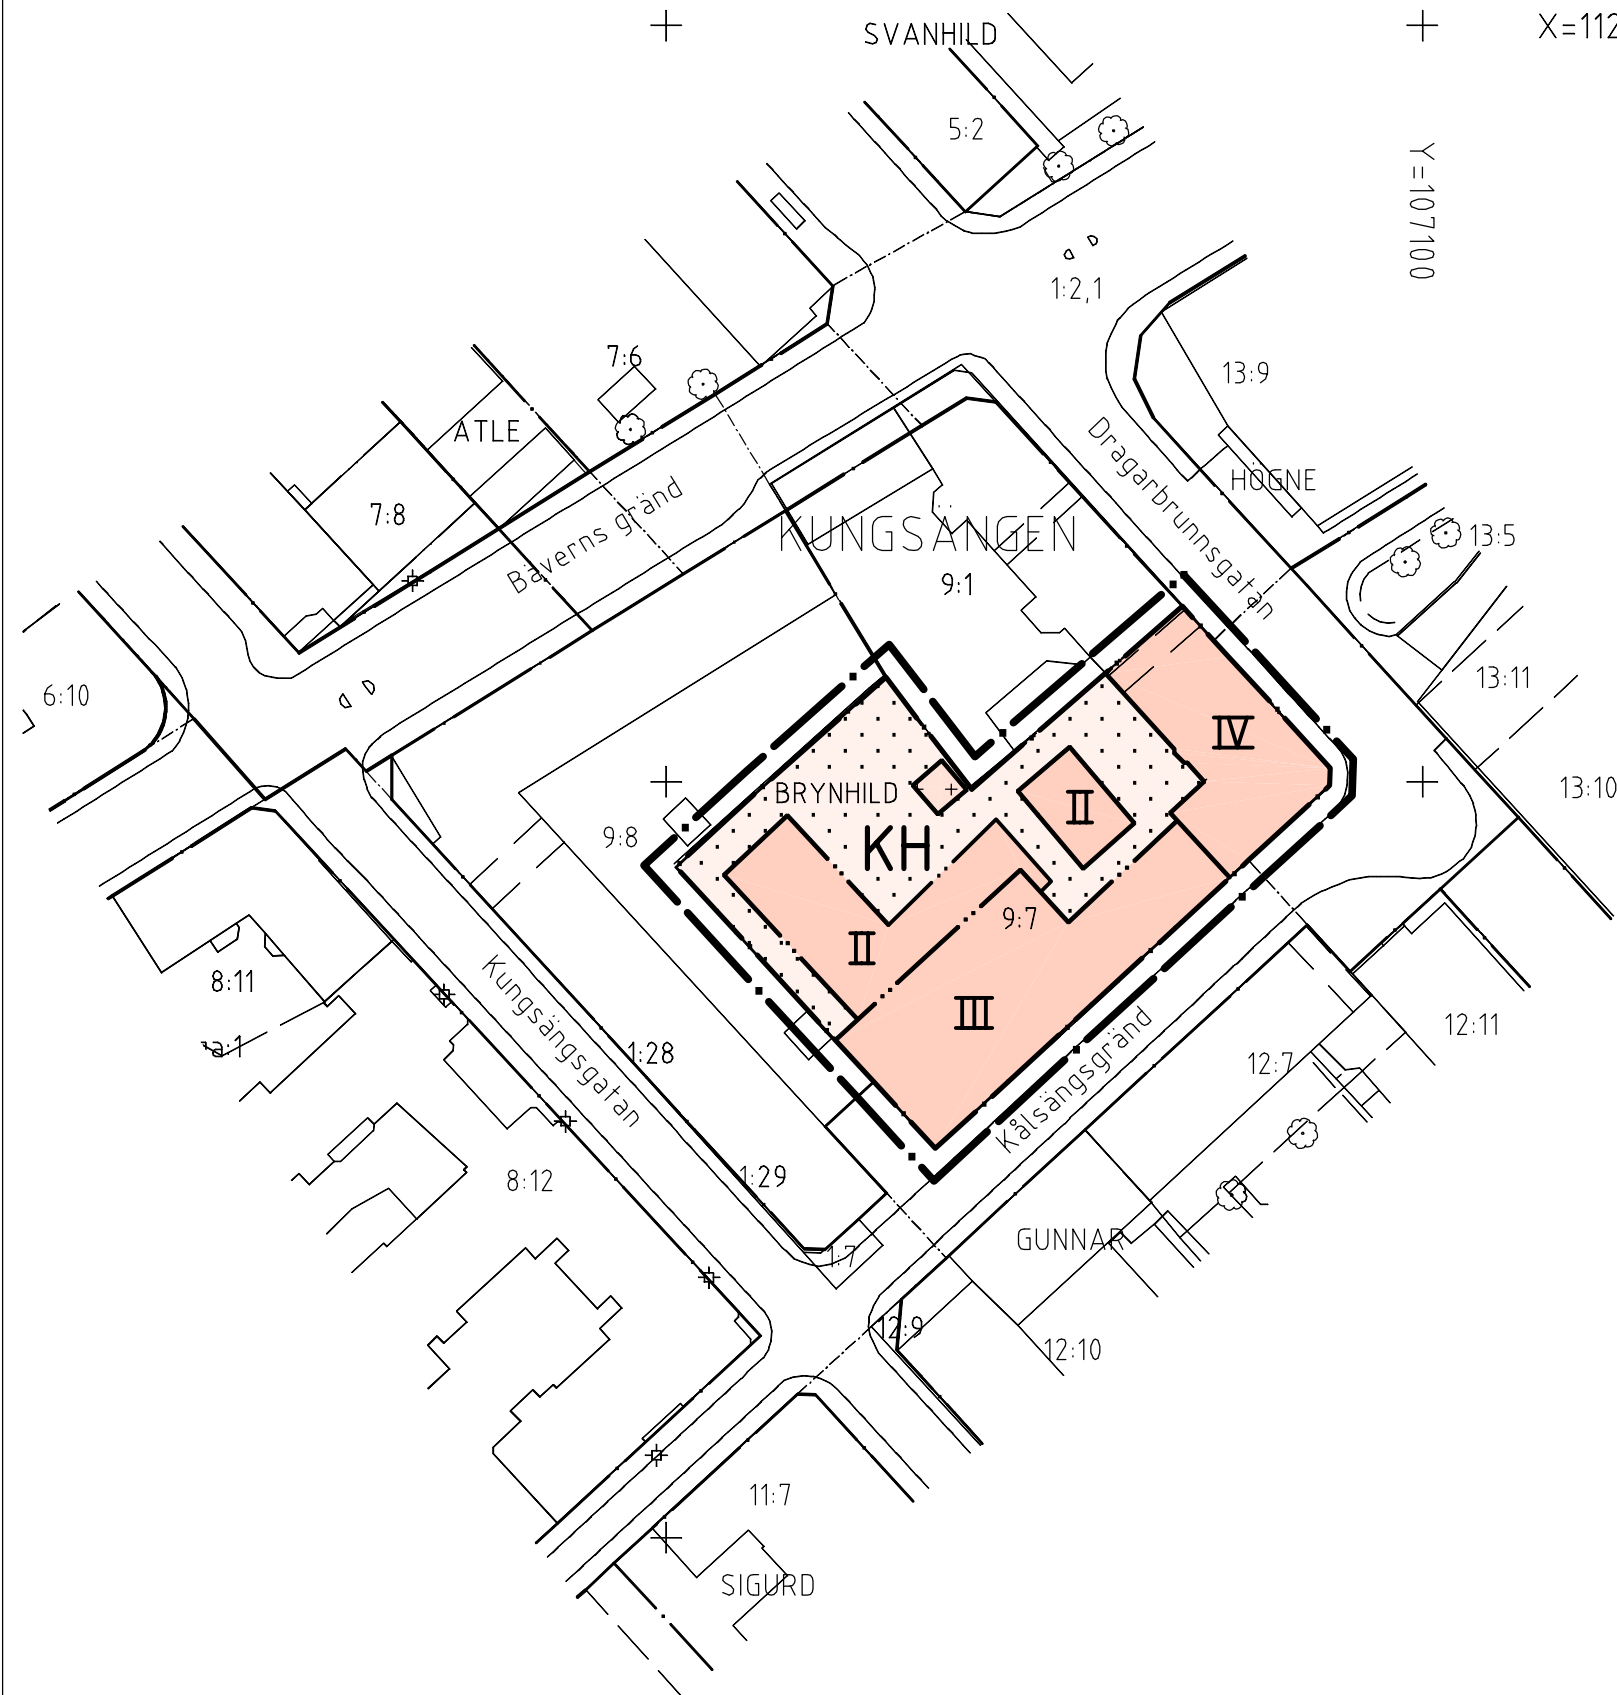


Upprättad i mars 2002



## PLANBESTÄMMLER

Följande gäller inom områden med nedanstående beteckningar  
Där beteckning saknas gäller bestämmelsen inom hela planområdet.  
Endast angiven användning och utformning är tillåten.

### GRÄNSBETECKNINGAR


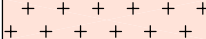
-  Linje belägen 3m utanför planområdet
-  Användningsgräns
-  Egenskapsgräns

### ANVÄNDNING AV MARK

Kvartersmark

-  **KH** Kontor/handel

### BEGRÄNSNING AV MARKENS BEBYGGANDE

-  Marken får inte bebyggas
-  Marken får endast bebyggas med uthus och garage

### UTFORMNING

- II-IV** Högsta antal våningar

### ADMINISTRATIVA BESTÄMMLER

Genomförandetiden är 5 år från den dag planen vunnit laga kraft

### UPPLYSNINGAR

Plan- och genomförandebeskrivningen ger anvisningar om planens genomförande

Planhandlingen består av:

- plankarta med bestämmelser
- plan- och genomförandebeskrivning

## ANTAGANDEHANDLING

består av:

- planhandling
- utlåtande

Planen är upprättad enligt reglerna för ENKELT PLANFÖRFARANDE

ANTAGEN AV BN 2002-05-30 LAGA KRAFT 2002-06-28

Detaljplan för  
**del av kv BRYNHILD**

02/20019

Uppsala kommun

Upprättad i mars 2002

Björn Ringström  
planchef

0380-P2002/26