


Kopians likhet med originalet betygar:

Carin Tideman
Carin Tideman

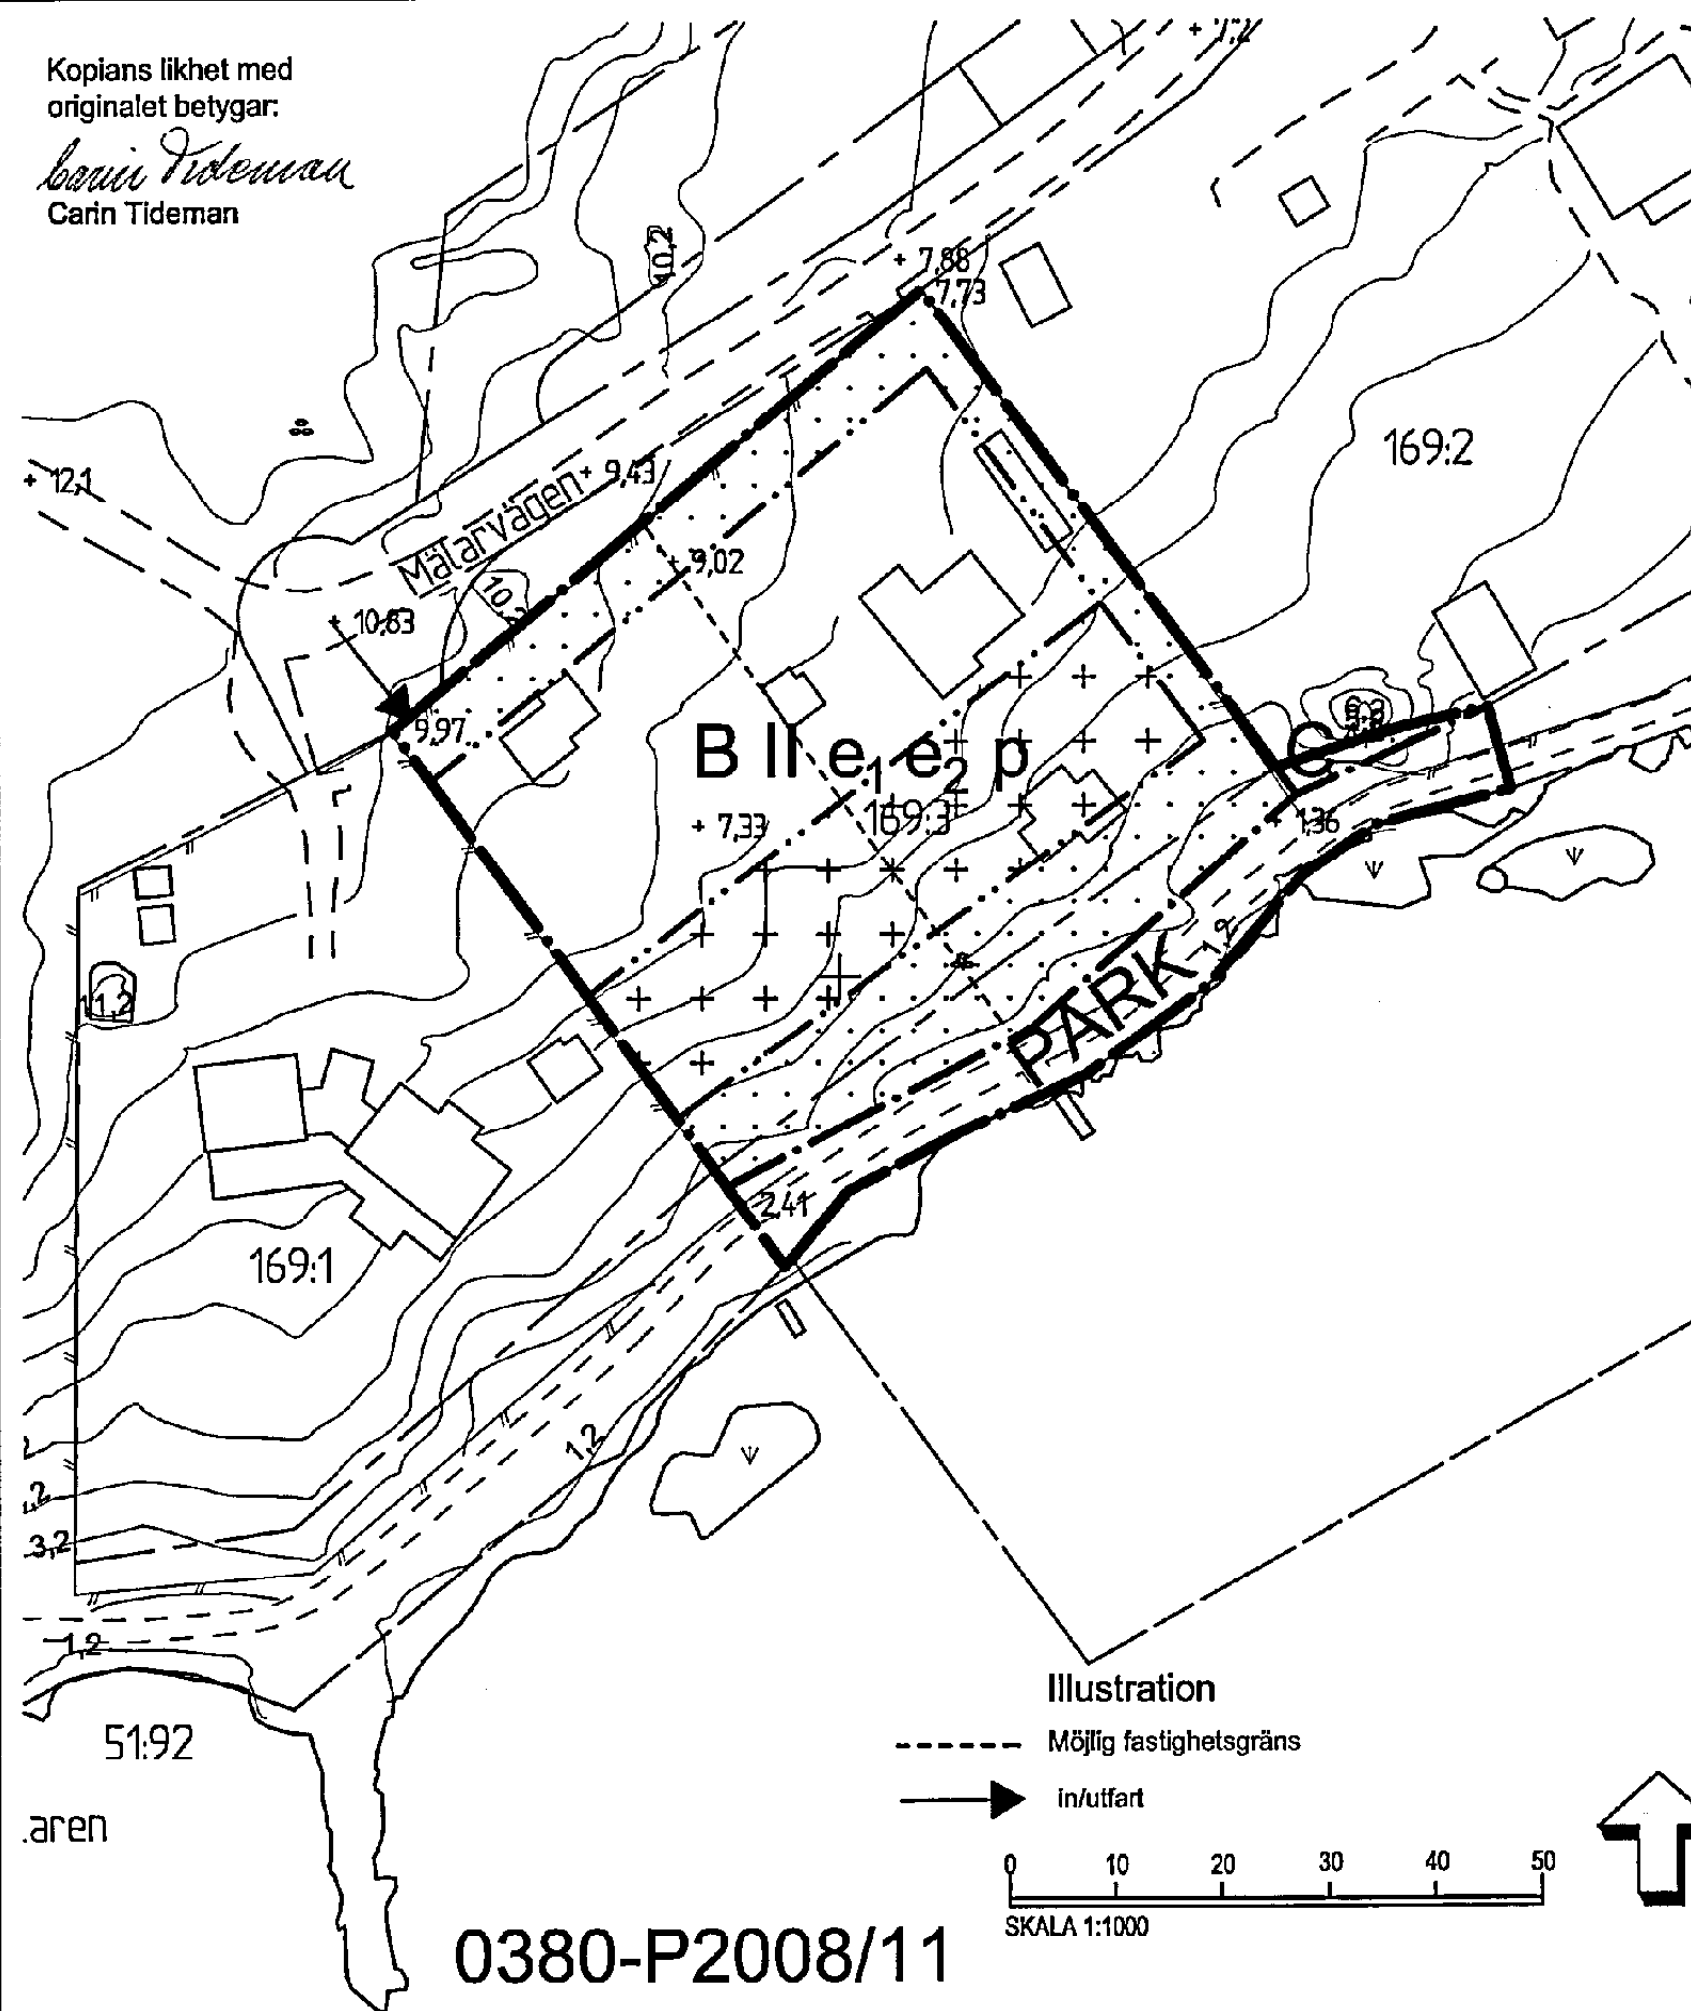

0380-P2008/11

PLANBESTÄMMELSER

Följande gäller inom område med nedanstående beteckningar. Där beteckning saknas gäller bestämmelsen inom hela planområdet. Endast angiven användning och utformning är tillåten.

GRÄNSBETECKNINGAR

- Detaljplanegräns
- - - - - Användningsgräns
- · · · · Egenskapsgräns

ANVÄNDNING AV MARK

Allmänna platser

PARK Parkmark

Kvartersmark

B Bostadsändamål

C Centrum

BEGRÄNSNINGAR AV MARKENS BEBYGGANDE

- · · · · Marken får inte bebyggas
- + + + + + Marken får endast bebyggas med uthus

UTNYTTJANDEGRAD/FASTIGHETSINDELNING

- e1 Högst 1/5 av tomten får bebyggas
- e2 Minsta tomtstorlek är 1500 m²

PLACERING, UTFORMNING, UTFÖRANDE

- II Högsta antal våningar
- p Byggnader skall placeras minst 4 meter från tomtgränsen

ADMINISTRATIVA BESTÄMMELSER

Genomförandetiden är 10 år från den dag planen vunnit laga kraft

UPPLYSNINGAR

Plan- och genomförandebeskrivningen ger anvisningar om planens genomförande.



Antagande

Detaljplan för
Sunnersta 169:3/169:2

Upprättad i januari 2007

Enkelt planförfarande

Lars Karlsson
Tf Planchef

Nina Pisto Berg
Planarkitekt

Beslutsdatum Instans

Antagande 2008-01-24 BN
Laga kraft 2008-02-21

Till planen hör:

Plankarta
Planbeskrivning
Genomförandebeskrivning

2006/20050