


Del af Uppsala Stadsplan 0380-14/A76

upplagande

Det till ändring föreslagna Qv. Manhem.

Skala 1:2.000.
100 20 40 60 80 100 120 140 160 180 200 Meter.

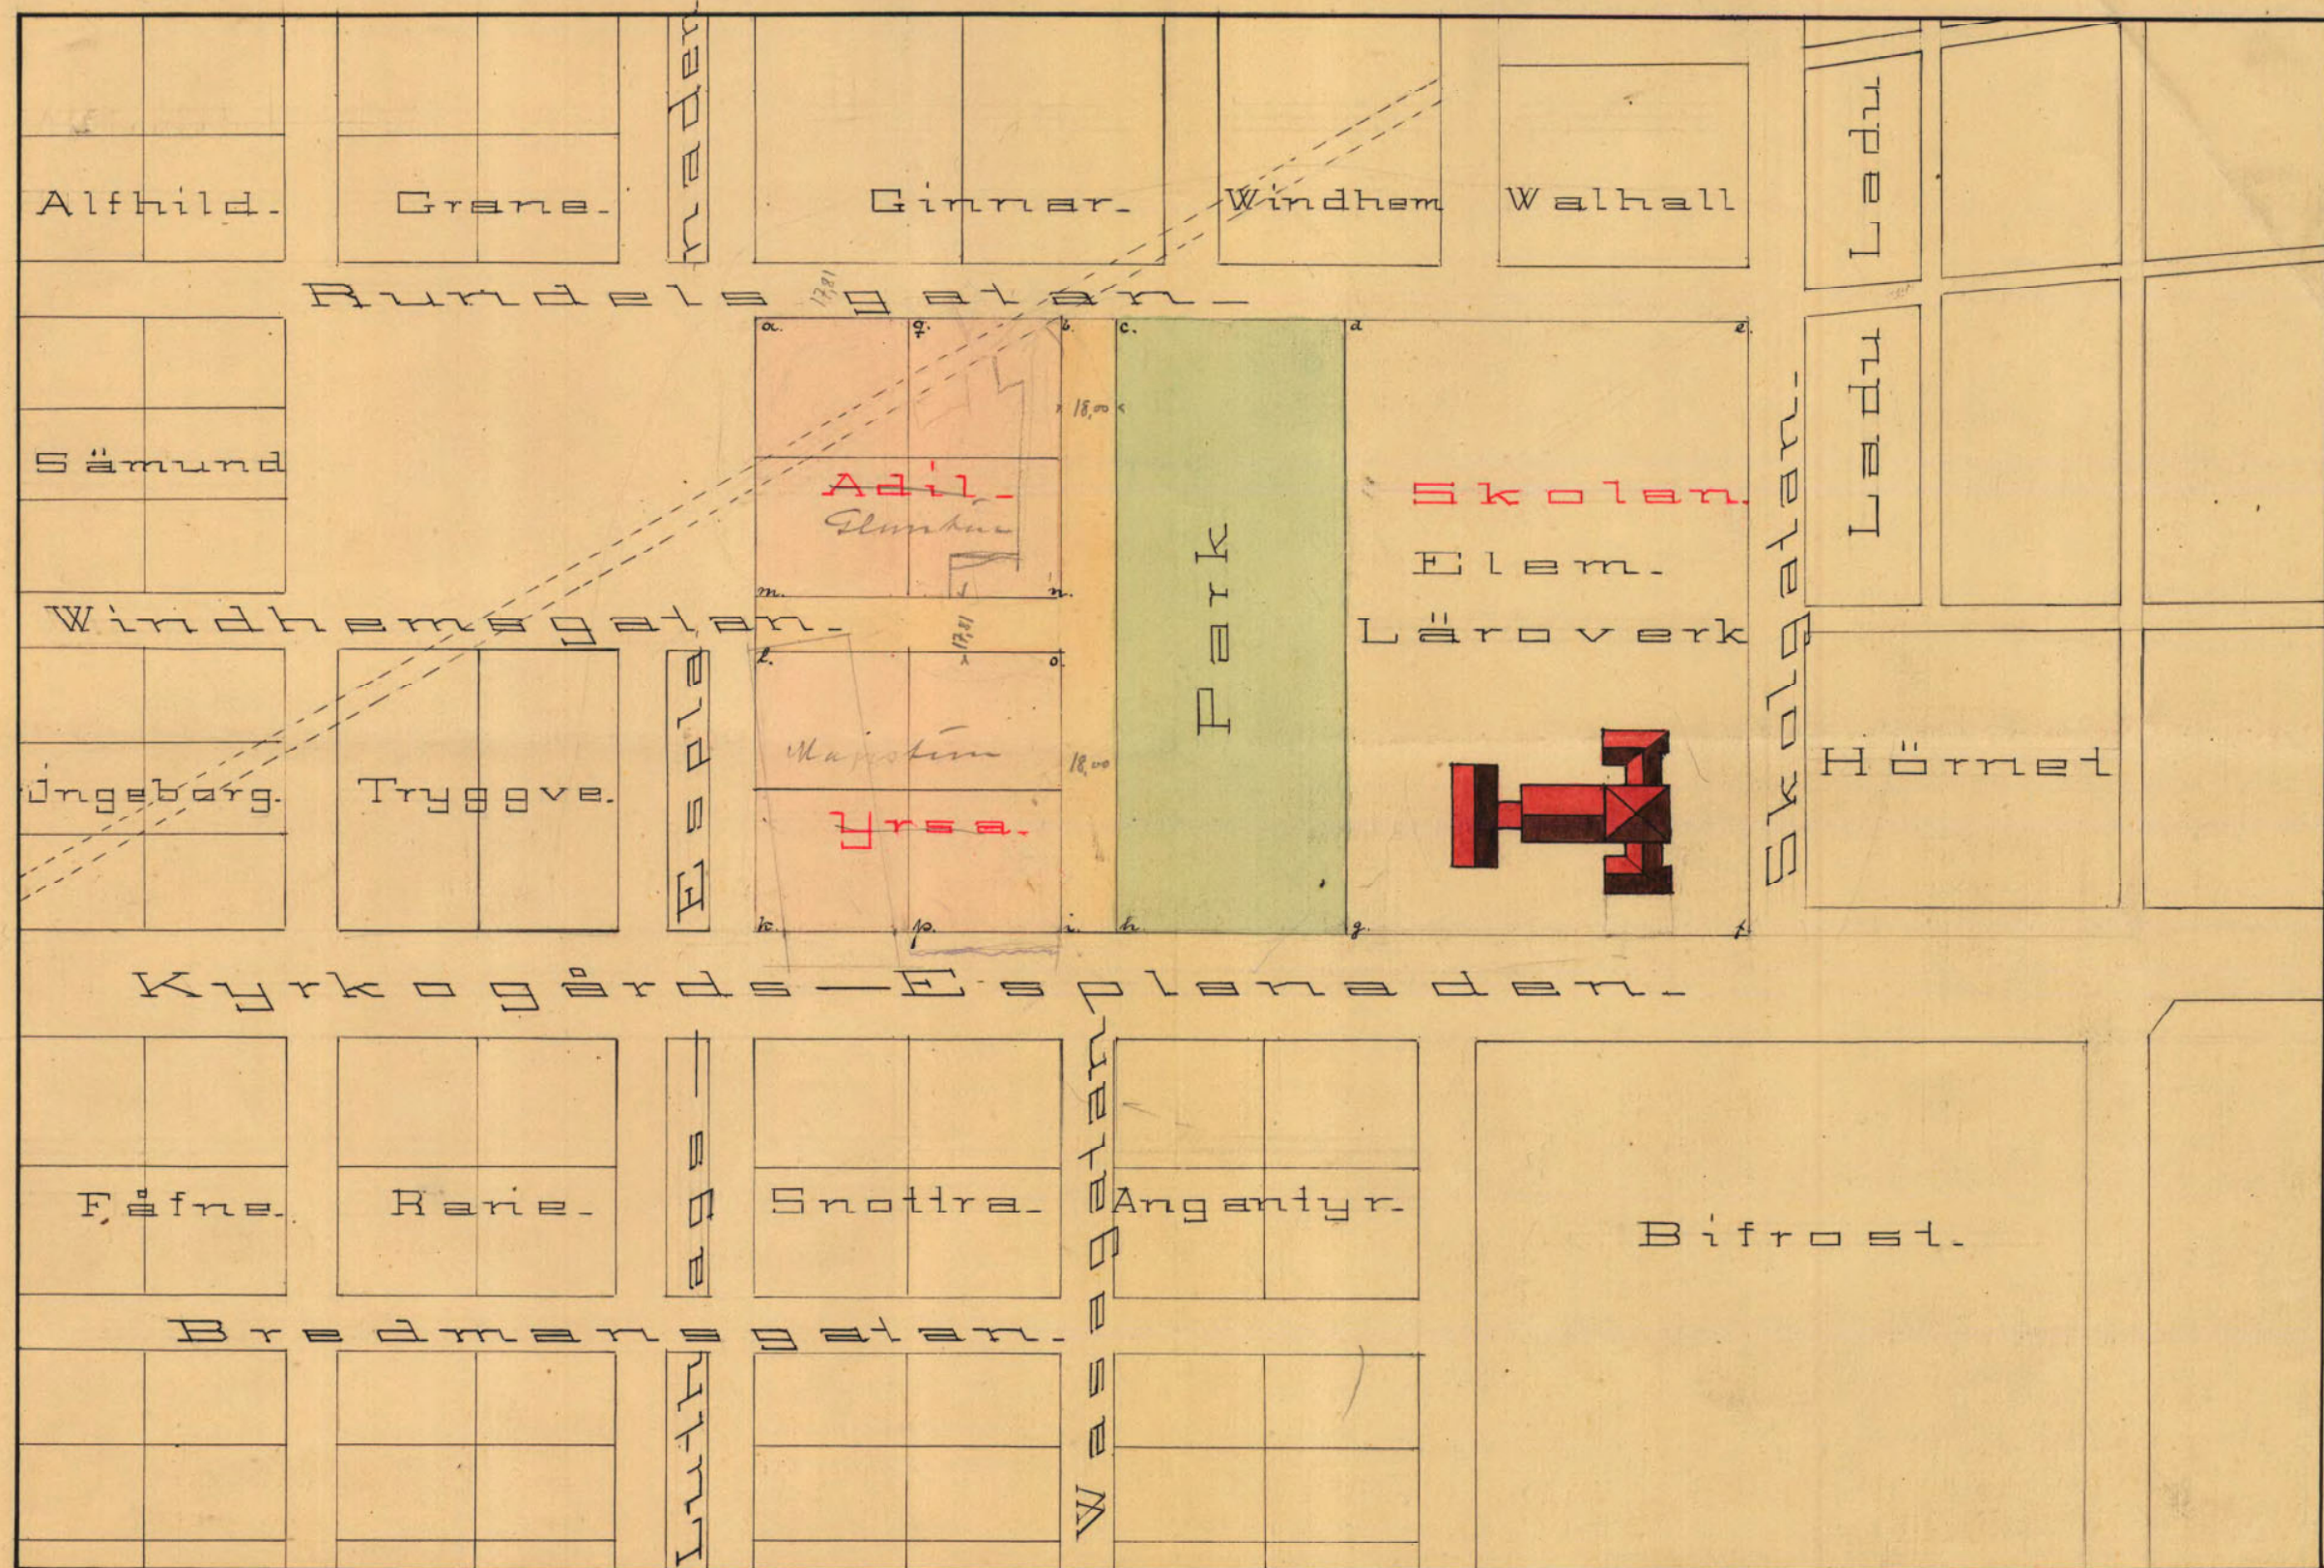

Fickor nädiga brefet af den 27 Mars 1903 till
Kungl. Maj:ts Befallningshafvande i Uppsala län,
betyg
ex officio
Willehelmen


Uppsala den 1 Nov. 1902
Fösta Länets
Statsingenjör

Del af Upsala Stadsplan.

upplagande

Det till ändring föreslagna Qv. Manhem.

Skala 1:2000.
300 Meter.

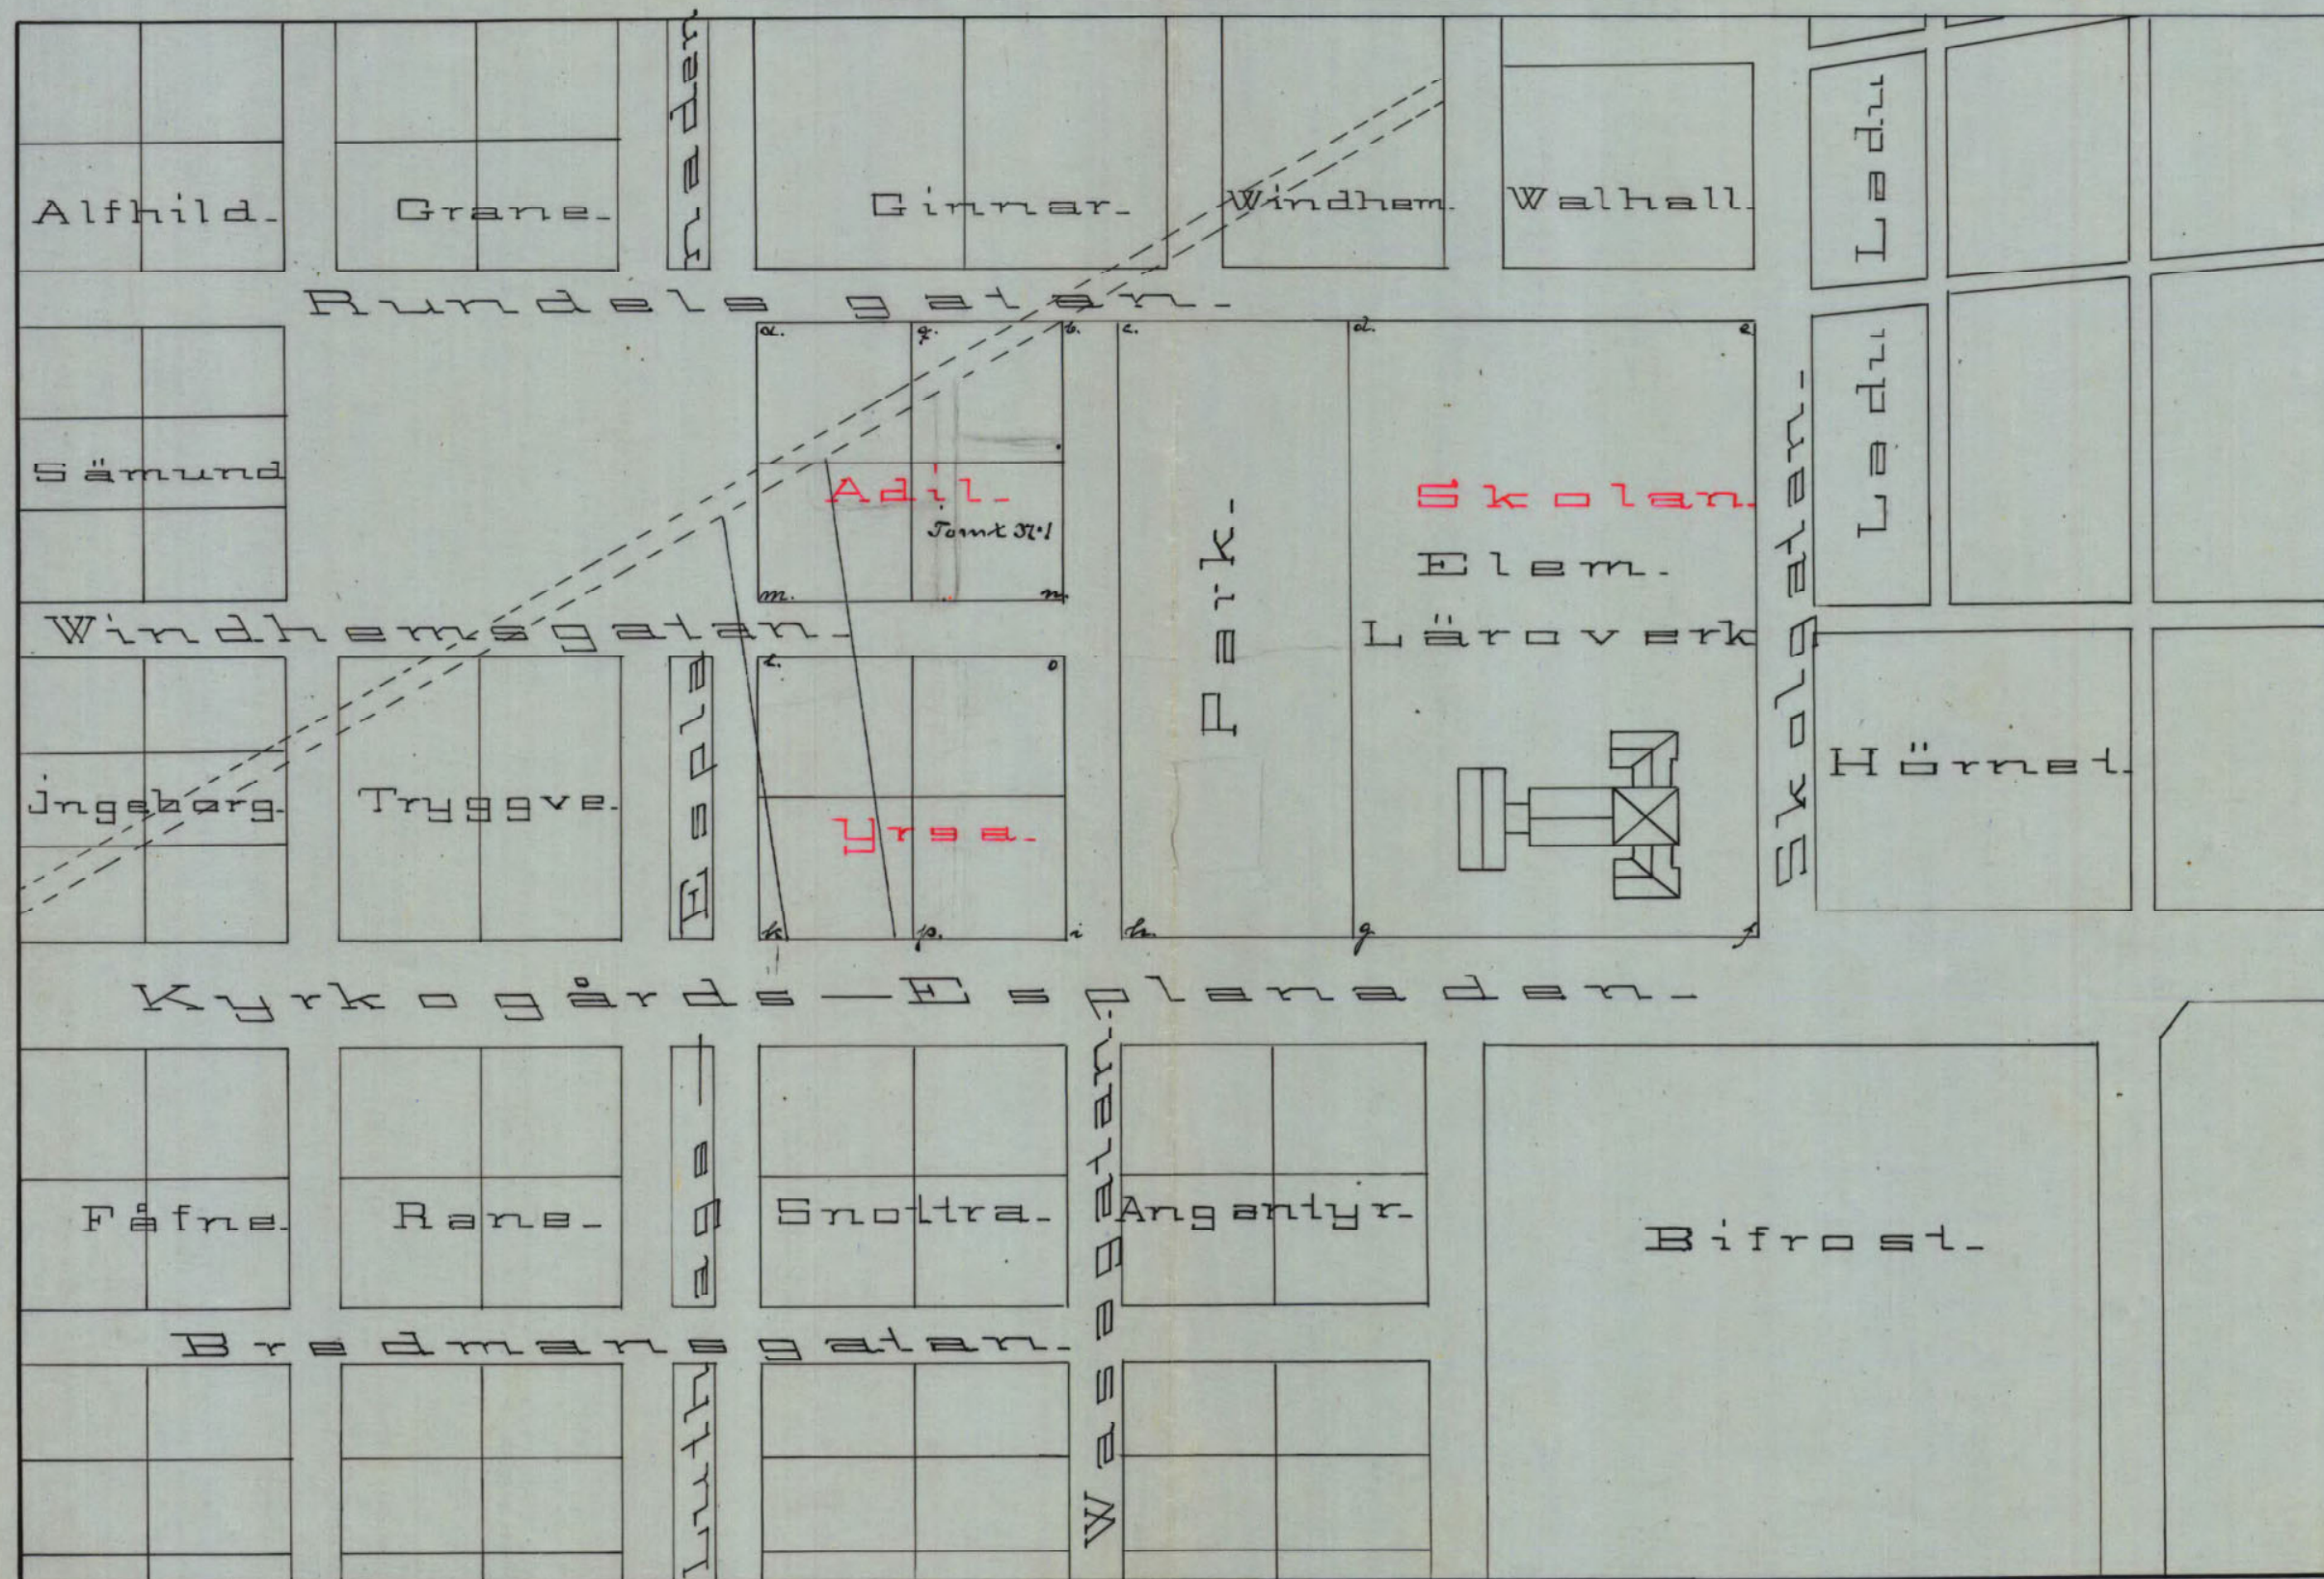

Uppsala den 1 Nov. 1902
Gösta Laurell
Stadsingenjör.

0380-14/A76