


Kopians likhet med
originalet betygar:

Agneta Forsström
Agneta Forsström

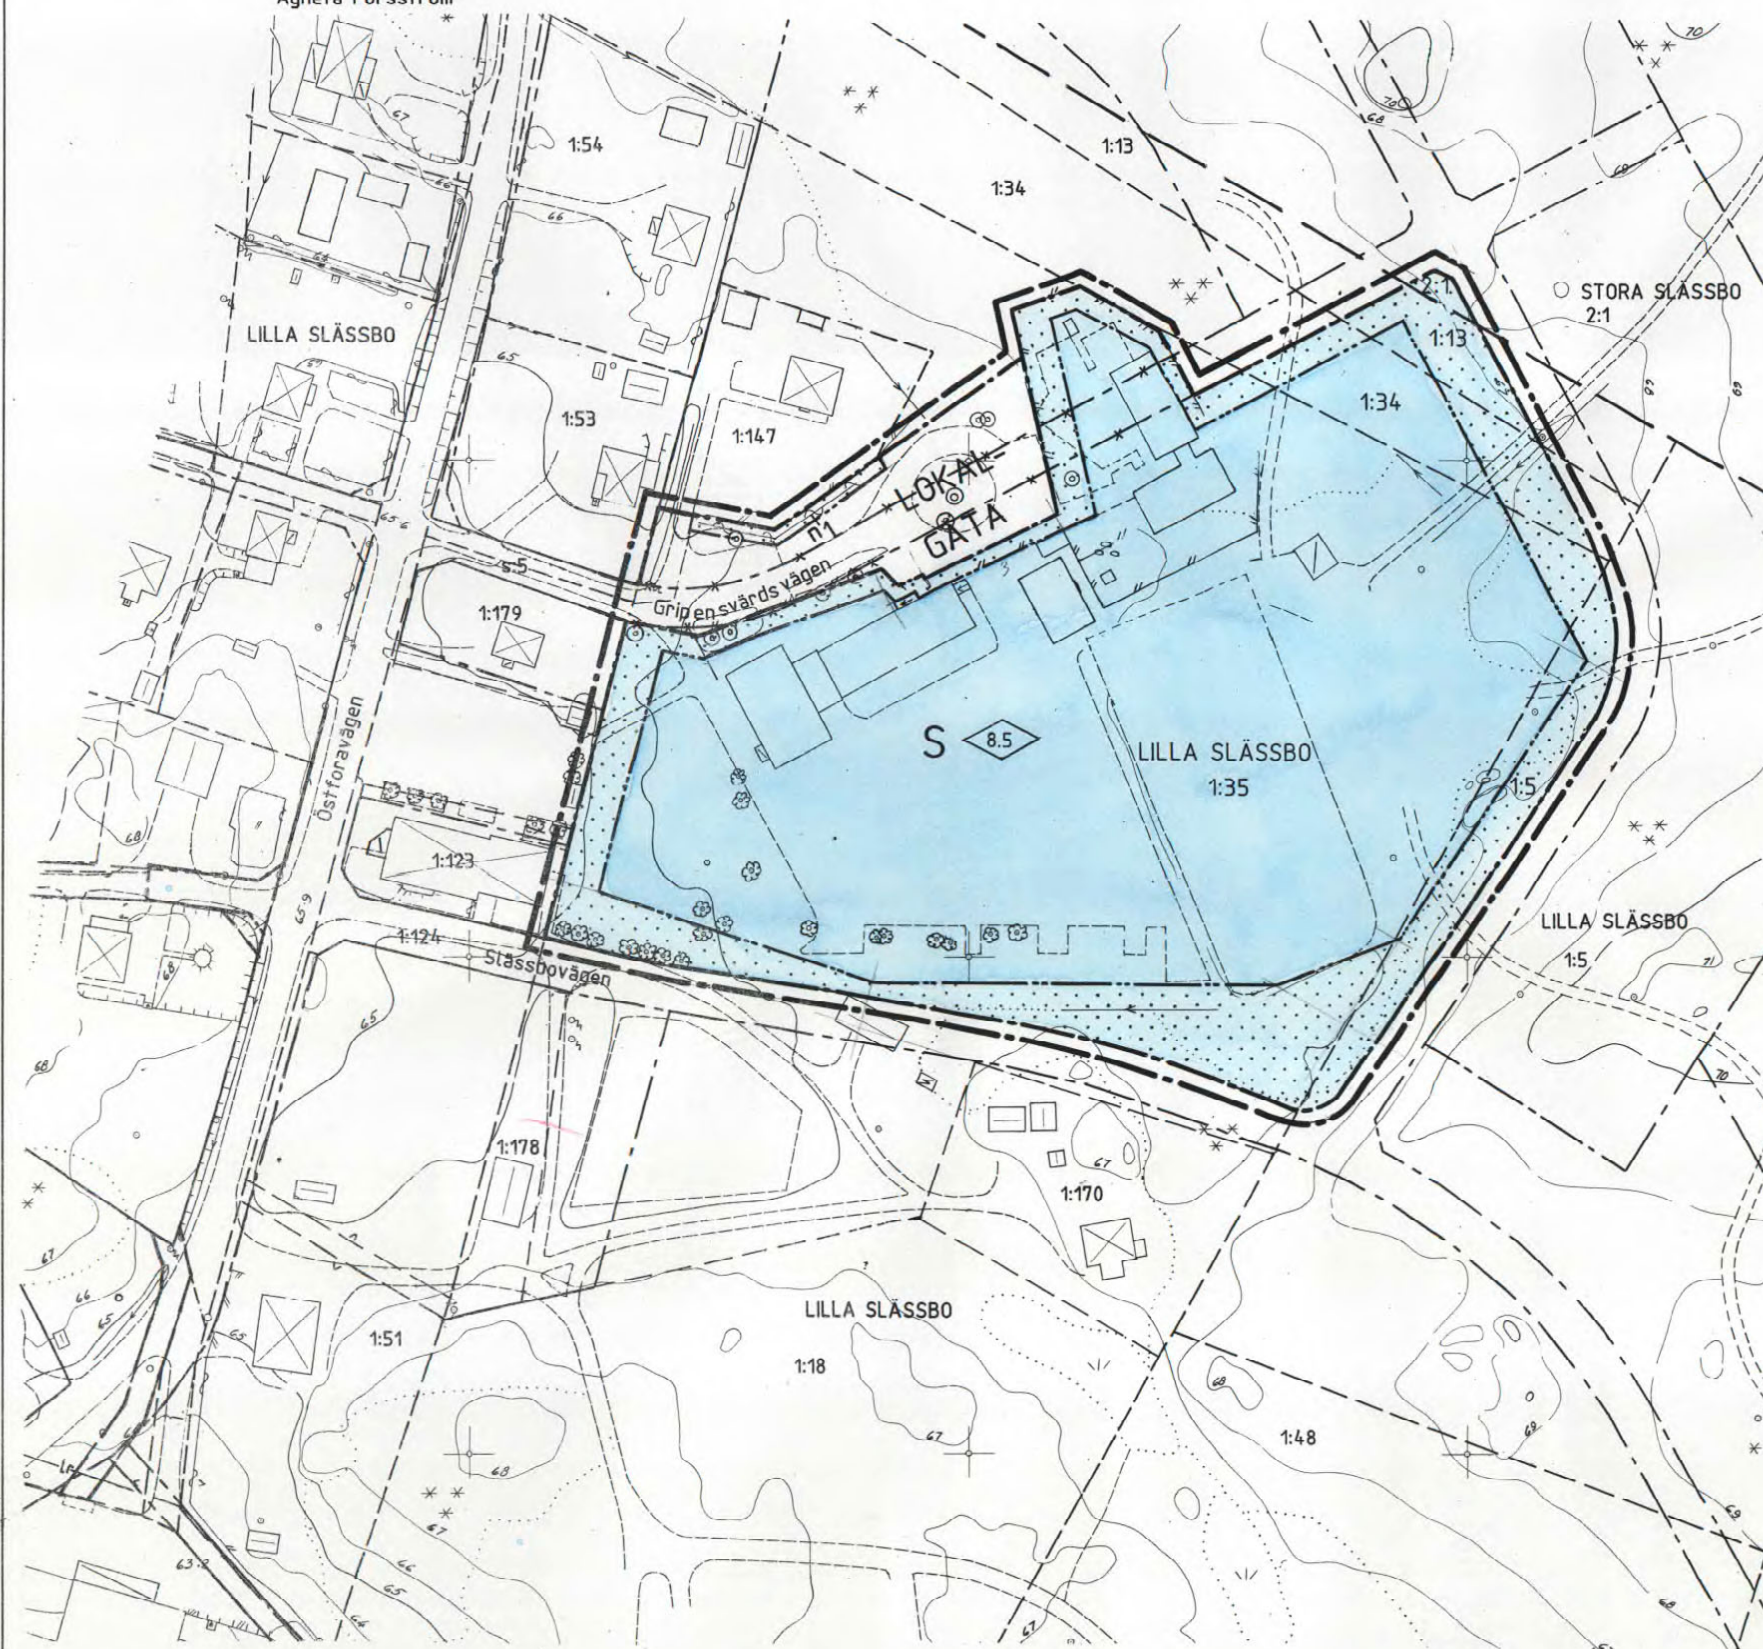

0 10 20 30 40 50 100m
SKALA 1:1000

Koordinatsystem : Uppsala lokala system i plan
RH00 i höjd
Underlag : Primärkarta
Upprättad i april 1998

0380 - P 98 / 25

PLANBESTÄMMELSER

Följande gäller inom områden med nedanstående beteckningar.
Där beteckning saknas gäller bestämmelsen inom hela planområdet.
Endast angiven användning och utformning är tillåten.

GRÄNSBETECKNINGAR

- Linje belägen 3m utanför planområdet
- Användningsgräns
- Egenskapsgräns
- Utgående gräns

ANVÄNDNING AV MARK

Allmänna platser

LOKALGATA Lokaltrafik

Kvartersmark

S Skola

BEGRÄNSNINGAR AV MARKENS BEBYGGANDE

Marken får inte bebyggas

MARKENS ANORDNANDE

n1 Häckplantering skall finnas

UTFORMNING

0.0 Högsta byggnadshöjd i meter

ADMINISTRATIVA BESTÄMMELSER

Genomförandetiden är 10 år från den dag planen vunnit laga kraft.

UPPLYSNINGAR

Planhandlingen består av:
- plankarta med bestämmelser
- plan- och genomförandebeskrivning
- illustration

ANTAGANDEHANDLING

består av:
- planhandling
- samrådslista
- fastighetsförteckning
- utlåtande

Planen är upprättad enligt reglerna för enkelt planförfarande

ANTAGEN AV BN 1998-06-11 LAGA KRAFT 1998-07-07

DETALJPLAN FÖR JÄRLÅSA SKOLA

Dp 626

UPPSALA KOMMUN
UPPRÄTTAD I APRIL 1998
REVIDERAD I MAJ 1998

Björn Ringström
BJÖRN RINGSTRÖM
PLANCKEF

Agneta Forsström
AGNETA FORSSTRÖM
PLANTEKNIKER