

Handläggare
Helen Eriksson Lind

Datum
2018-01-26

Diarienummer
NGN-2016-0021

Namngivningsnämnden

Namn inom detaljplan för kvarteret Vinghästen m.fl., före detta Centrala Ulleråker

Förslag till beslut

Namngivningsnämnden föreslås besluta

att anta kvartersnamnen Dikten, Fylgia och Väntan,

att anta vägnamnet Diktens väg,

att anta torgnamnet Poetens torg.

Sammanfattning

Detaljplan för kvarteret Vinghästen m.fl., före detta Centrala Ulleråker har varit på samråd och förändringar i kvartersindelningen har gjorts inför granskning. Inom området behövs namn på ytterligare tre kvarter, en väg och ett torg.

Ärendet

Planområdet beräknas kunna innehålla cirka 950 bostäder, två mobilitetshus och verksamhetslokaler samt förskola i kvarter i anslutning till det planerade stadsdelstorget.

Namnkategori för området är Gustaf Fröding och litteraturtermer. Området gränsar mot Dag Hammarskjölds väg i väster, Ulleråkersvägen i söder och öster och begravningsplatsen i norr.

Namngivningsnämnden beslutade vid sitt sammanträde den 15 december 2017 att ställa ut och remittera kvartersnamnen Dikten, Fylgia och Väntan, vägnamnet Diktens väg och torgnamnet Poetens torg. Fylgia och Väntan är namn på dikter av Gustaf Fröding.

Inga synpunkter har inkommit.


Bifogas: Kartbilaga

Stadsbyggnadsförvaltningen

Mats Norrbom
Stadsbyggnadsdirektör

CENTRALA ULLERÅKER

ILLUSTRATIONSPLAN

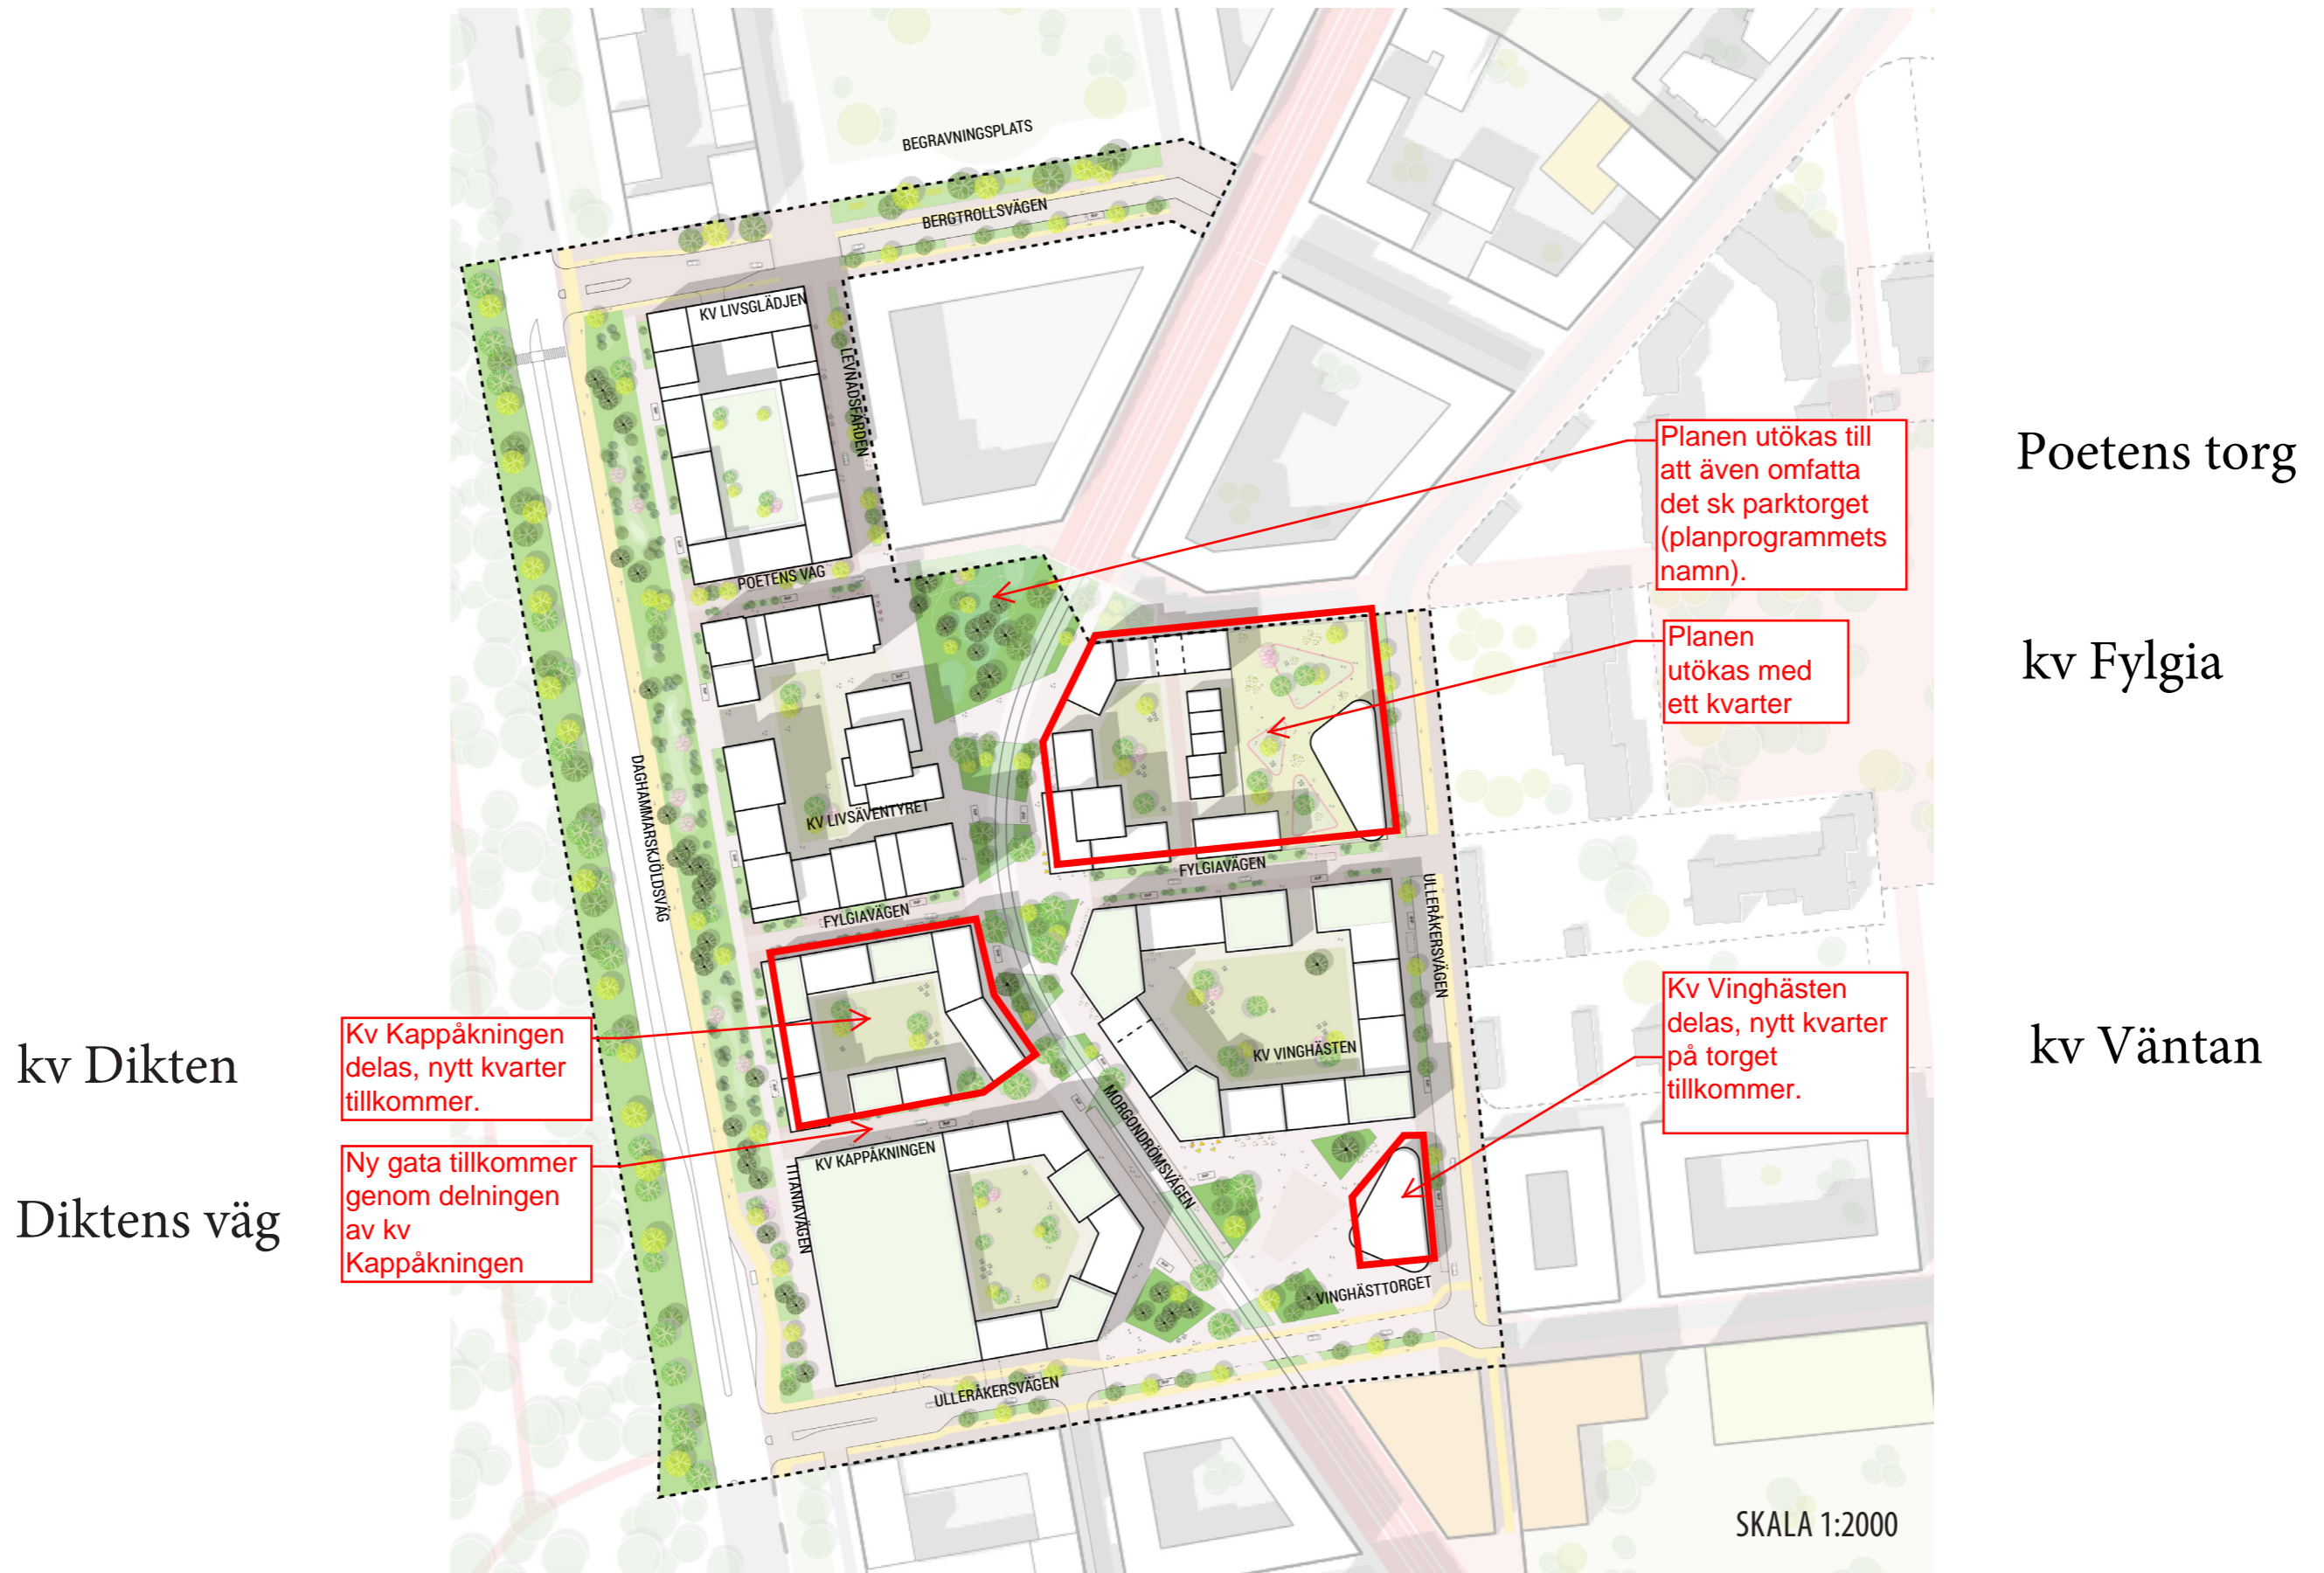

Poetens torg

kv Fylgia

kv Väntan

kv Dikten

Diktens väg

Kv Kappåkningsdelen delas, nytt kvarter tillkommer.

Ny gata tillkommer genom delningen av kv Kappåkningsdelen

Planen utökas till att även omfatta det sk parktorget (planprogrammets namn).

Planen utökas med ett kvarter

Kv Vinghästen delas, nytt kvarter på torget tillkommer.

SKALA 1:2000