

# PL. 22A FÖRSLAG TILL ÄNDRAD STADSPLAN FÖR DEL AV KVARTERET DUVAN, UPPSALA.

UPPRÄTTAT I JULI 1959.


*Mefrest*  
STADSARKITEKT.

*Erik Thord*  
PLANARKITEKT.

Tillhör Uppsala stads fullmäktiges beslut den 18 mars 1960 § 103. Ex officio: Stig Reuterswärd. Stadsfullmäktiges sekreterare.

### BETECKNINGAR:

- STADSPANEGRÄNS.
- GÄLLANDE OMRÅDESGRÄNS.
- " " AVSEDD ATT UTGÅ.
- OMRÅDESGRÄNS.
- BESTÄMMELSEGRÄNS.
- LINJE ÖVER VILKEN KÖRBAR UTFART ICKE FÅR ANORDNAS.

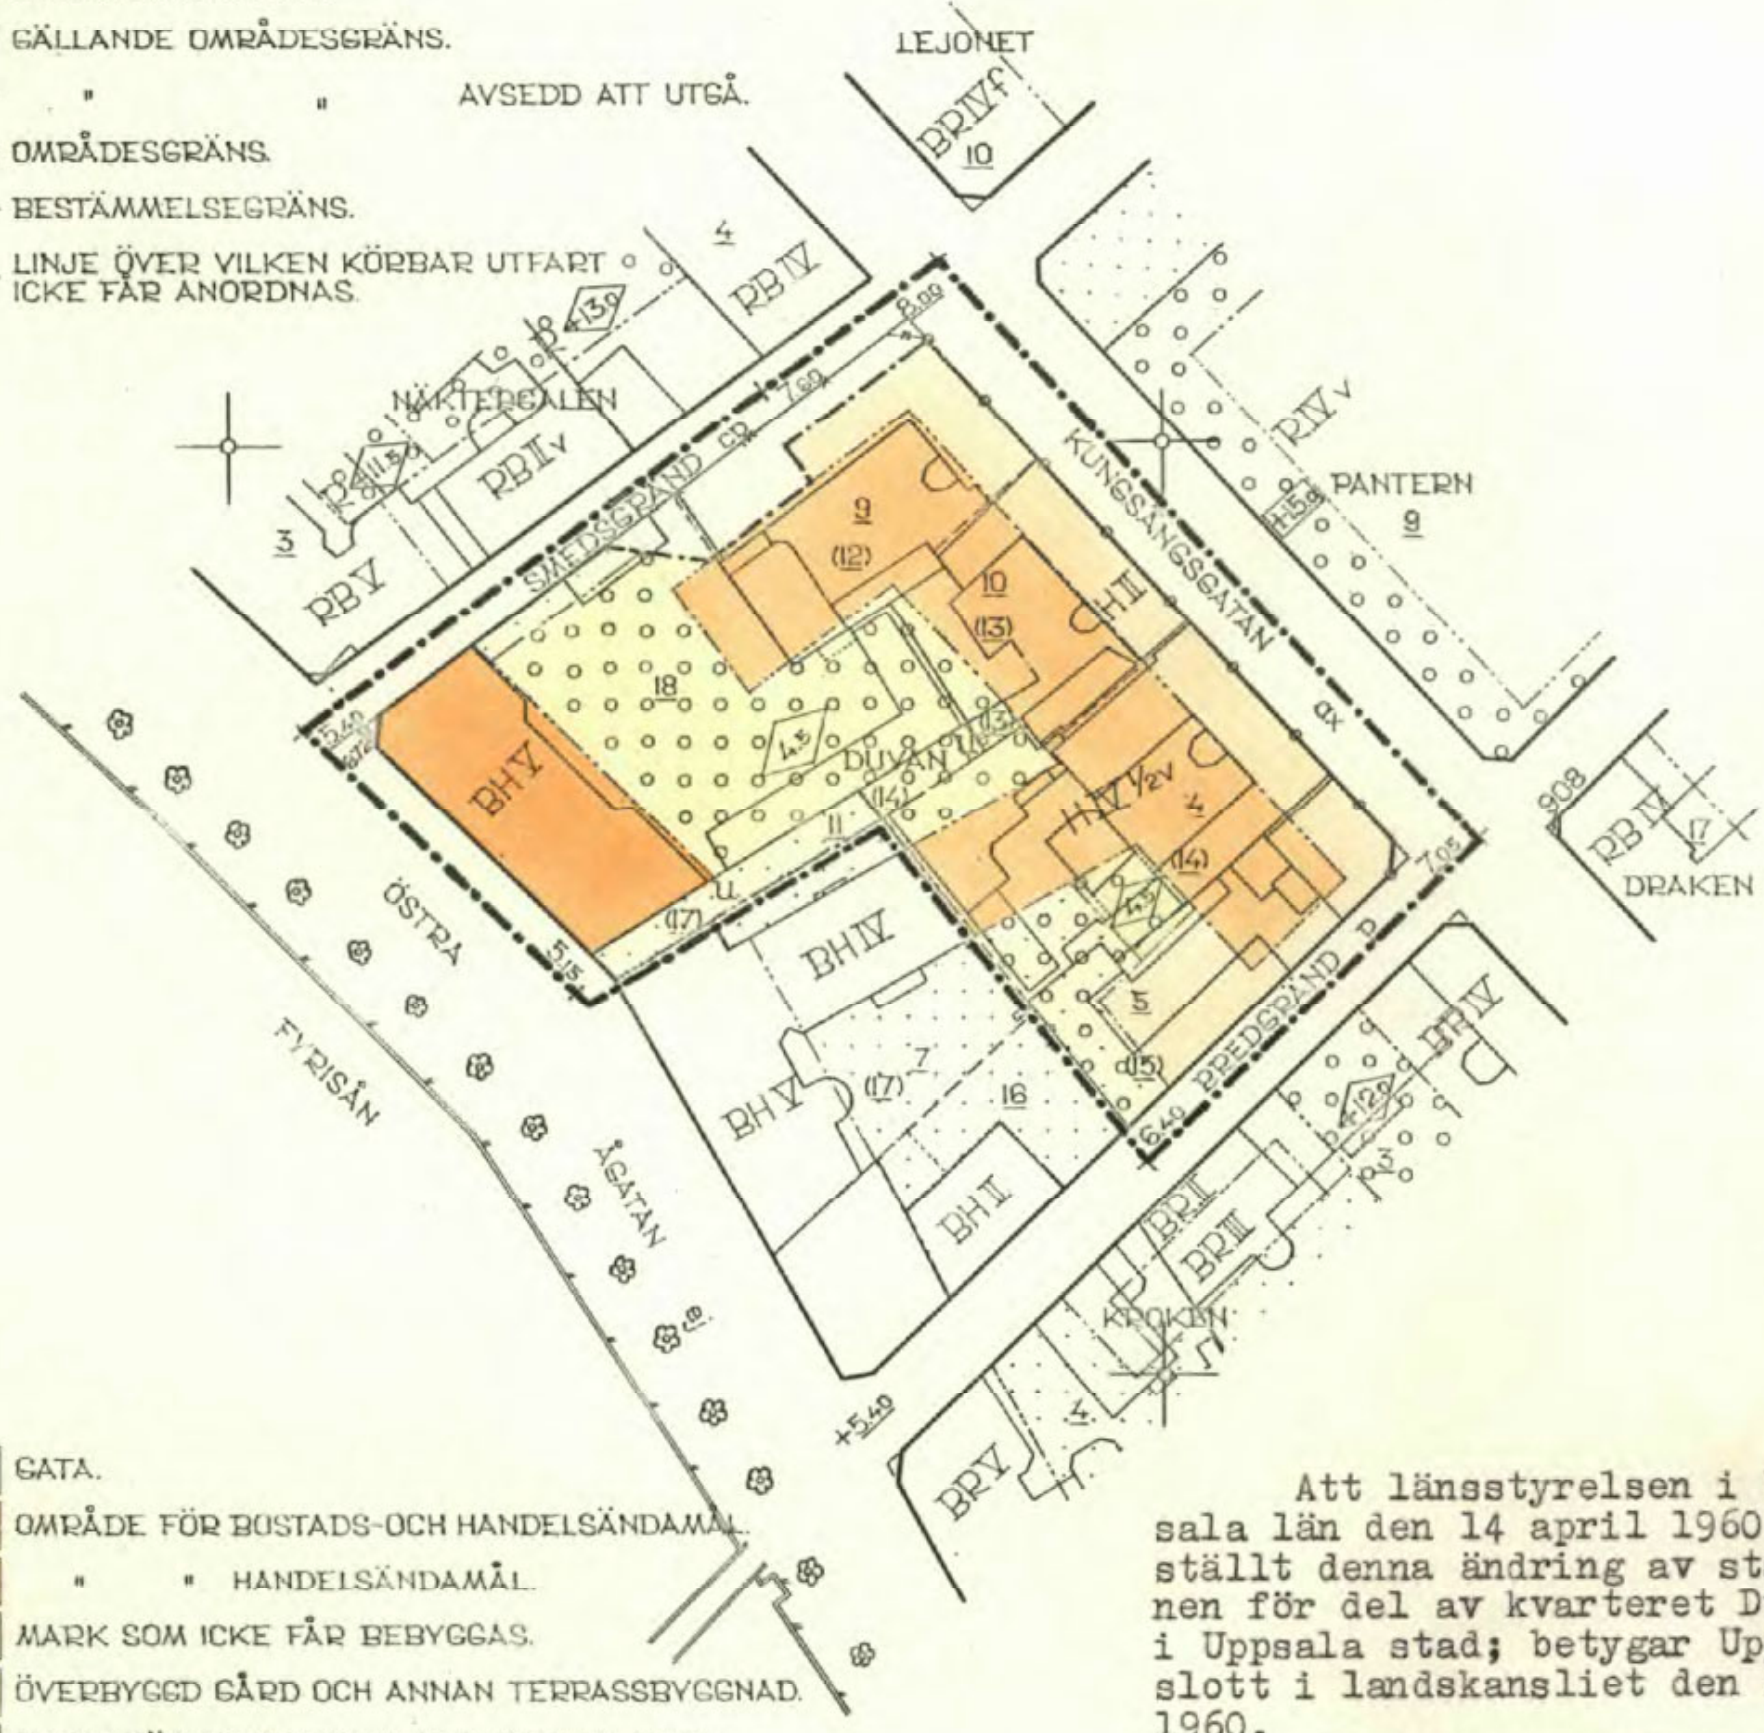

- [ ] GATA.
- [ BH ] OMRÅDE FÖR BOSTADS- OCH HANDELSÄNDAMÅL.
- [ H ] " " HANDELSÄNDAMÅL.
- [ ] MARK SOM ICKE FÅR BEBYGGAS.
- [ o o o o ] ÖVERBYGGD GÅRD OCH ANNAN TERRASSBYGGNAD.
- [ o o o o ] MARK FÖR BYGGNAD UNDER MARKPLANET.
- II, IV, V ANTAL VÅNINGAR.
- [ 0.0 ] BYGGNADSHÖJD.
- 1/2v VIND FÅR INREDAS TILL HÖGST HÄLFTEN UTÖVER ANGIVET VÅNINGANTAL.
- [ ] BEFINTLIG BYGGNAD
- II, (17) FASTIGHETS BETECKNING.
- FASTIGHETSGRÄNS.
- +0.00 GÄLLANDE GATUHÖJD.
- +0.00 GATUHÖJD.
- U MARK TILLGÄNGLIG FÖR UNDERJORDSKA LEDNINGAR.


Att länsstyrelsen i Uppsala län den 14 april 1960 fastställt denna ändring av stadsplanen för del av kvarteret Duvan i Uppsala stad; betygar Uppsala slott i landskansliet den 20 maj 1960.

På tjänstens vägnar:  
Nils Söderberg.

Stpl.2:--

Kopians likhet med originalet betygar i tjänsten:

*Erik Thord*  
Erik Thord.  
Planarkitekt.

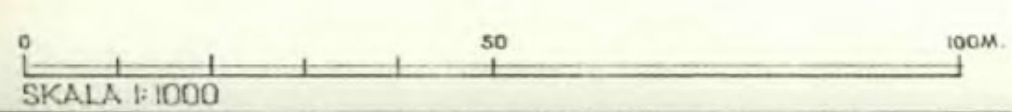

0380-44/A19