


Kopiens likhet med
originalet betygar:

Agneta Forsström
Agneta Forsström

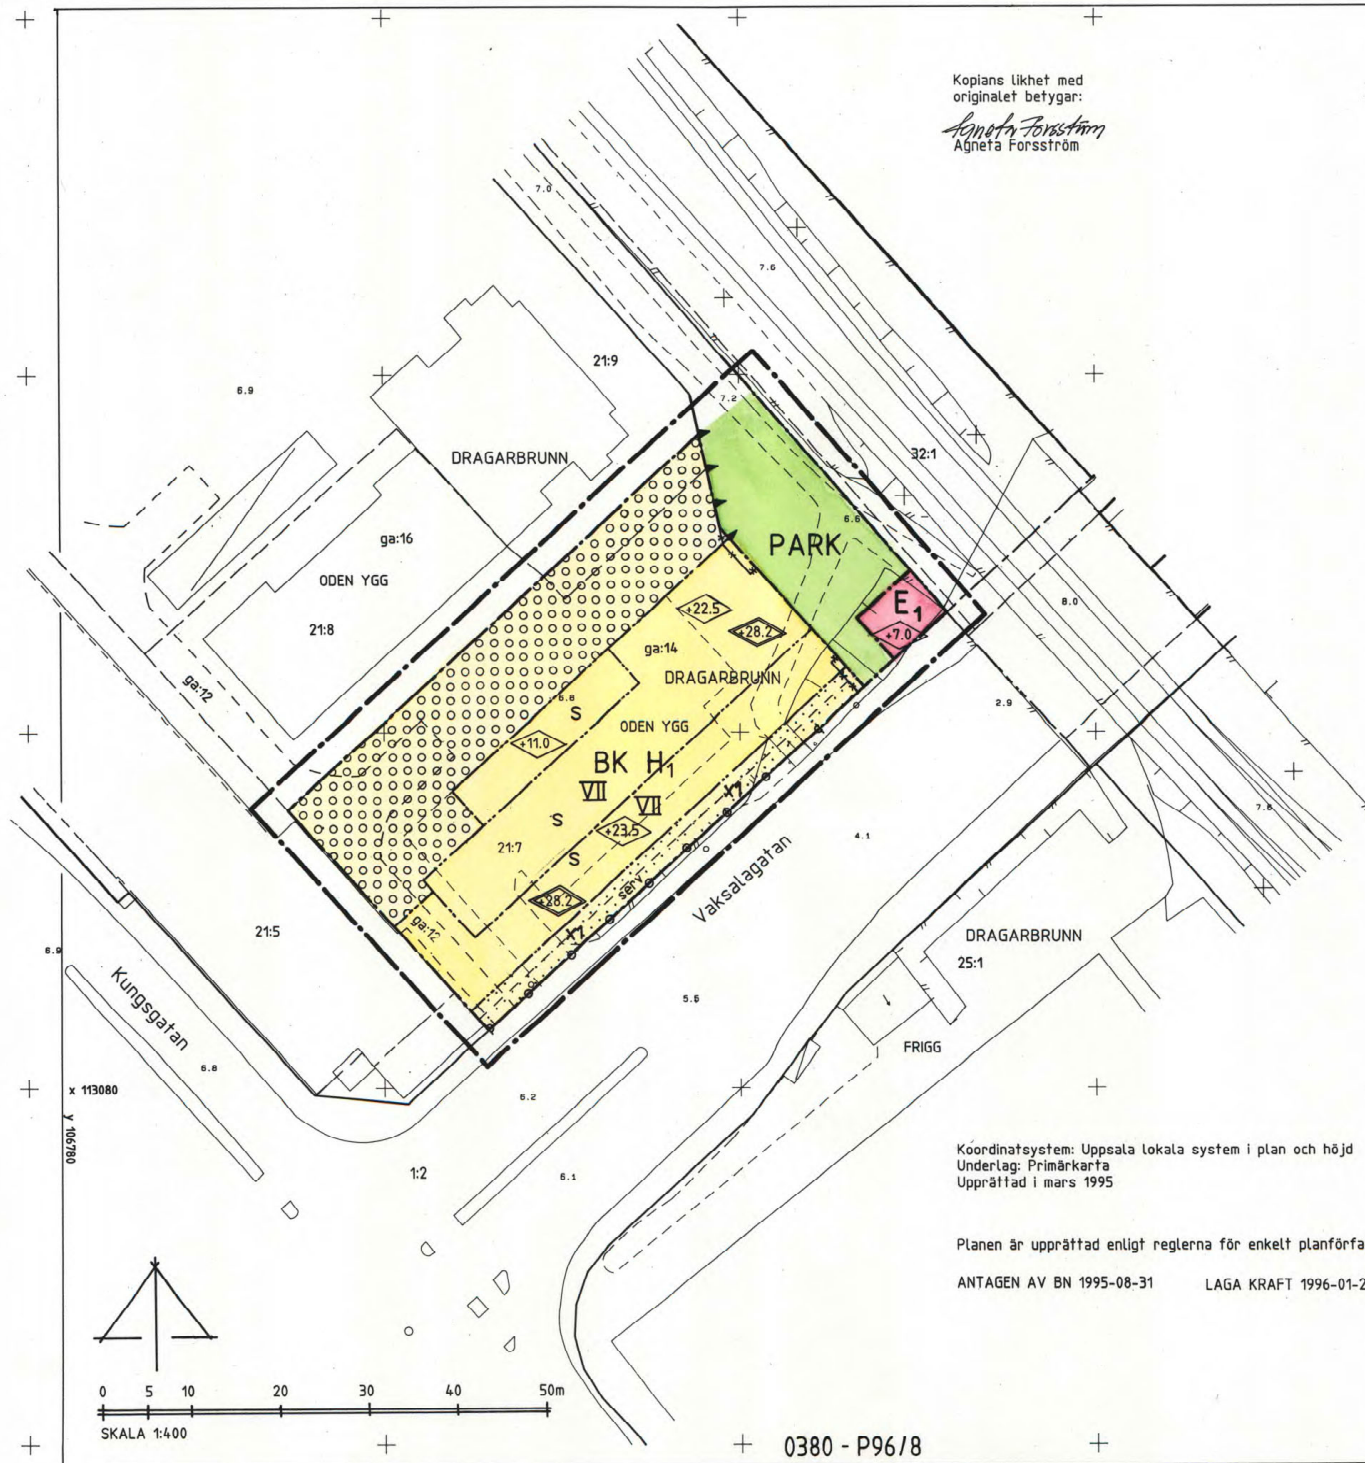

Koordinatsystem: Uppsala lokala system i plan och höjd
Underlag: Primärkartan
Upprättad i mars 1995

Planen är upprättad enligt reglerna för enkelt planförfarande

ANTAGEN AV BN 1995-08-31 LAGA KRAFT 1996-01-26

PLANBESTÄMMELSER

Följande gäller inom områden med nedanstående beteckningar.
Där beteckning saknas gäller bestämmelsen inom hela planområdet.
Endast angiven användning och utformning är tillåten.

GRÄNSBETECKNINGAR

- Linje betägen 3m utanför planområdet
- Användningsgräns
- Egenskapsgräns
- Utgående gräns

ANVÄNDNING AV MARK

Allmänna platser
PARK Parkområde

Kvartersmark

- BK** Bostäder, kontor
- H₁** Handel, endast i bottenvåningen
- E₁** Transformator

BEGRENSNINGAR AV MARKENS BEBYGGANDE

- Marken får inte bebyggas
- X1 Marken skall vara tillgänglig för allmän gångtrafik
- Garage i källarplan skall byggas över med körbart bjälklag
- Ljudavskärmning skall utföras

MARKENS ANORDNANDE

Utfart
In- och utfart får inte anordnas

UTFORMNING

- Högsta byggnadshöjd i meter över nollplanet
- Högsta totalthöjd i meter över nollplanet
- Högsta antal våningar
- Bullernivå från tåg och gatutrafik får inte överskrida 30 dBA inomhus

ADMINISTRATIVA BESTÄMMELSER

Genomförandetiden är 5 år från den dag planen vunnit laga kraft

ILLUSTRATIONER

Illustrationlinje

UPPLYSNINGAR

Planhandlingen består av:
- plankarta med bestämmelser
- illustration
- plan- och genomförandebeskrivning

ANTAGANDEHANDLING

består av:
- planhandling
- samrådlista
- fastighetsförteckning
- utlåtande

DETALJPLAN FÖR
DEL AV KV ODEN YGG
UPPSALA KOMMUN

Dp 42 X

UPPRÄTTAD I JUNI 1995

Stig Ahlgren
STIG AHLGREN
STADSARKITEKT

Björn Ringström
BJÖRN RINGSTRÖM
PLANCHEF

0380 - P96/8