


GRUNDKARTA UPPRÄTTAD ÅR 1970
 AV DISTRIKTLANTMÄTARE
 BO ÅSBRINK OCH INGENJÖR
 BENGT ANDERSSON
 SKALA 1:2000
 FASTIGHETSREDOVISNINGEN DATERAD
 DEN 23 JANUARI 1970


GRUNDKARTAN KOMPLETTERAD MED
 FASTIGHETSGRÄNSER OCH BYGGNADER
 INOM OCH INVID PLANOMRÅDET.
 UPPSALA I APRIL 1973
 MATS LEVAN STADSINGENJÖR.

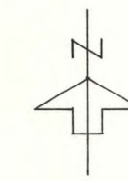

B 905
 FÖRSLAG TILL ÄNDRING OCH
 UTVIDNING AV BYGGNADSPÄN
 UPPRÄTTAT I APRIL 1970
 REV. I AUG. 1973

NOARK
 NOARK ARKITEKTKONTOR AB STORGATAN 28 A
 753 31 UPPSALA TELEFON /AXEL 018/10 01 20
Carl-Erik Mollén
 ARKITEKT SÄB

- BETECKNINGAR:**
- LINJE 3 M UTANFÖR PLANOMRÅDET
 - GÄLLANDE OMRÅDESGÄNS
 - GÄLLANDE OMRÅDESGÄNS AVSEDD ATT UTGÅ
 - FÖRSLAGEN OMRÅDESGÄNS
 - BESTÄMMELESGÄNS
 - GRÄNSLINJER EJ AVSEDDA ATT FASTSTÄLLAS
 - VÄG
 - PARK, PLANTERING
 - B OMRÅDE FÖR BOSTADSÄNDAMÅL
 - MARK SOM ICKE FÅR BEBYGGAS
 - F, S BYGGNADSSÄTT: FRISTÄENDE, SAMMANBYGGDA
 - I VÄNINGSAANTAL
 - FÖRSLAGEN BYGGNAD
 - GATUBREDD I METER

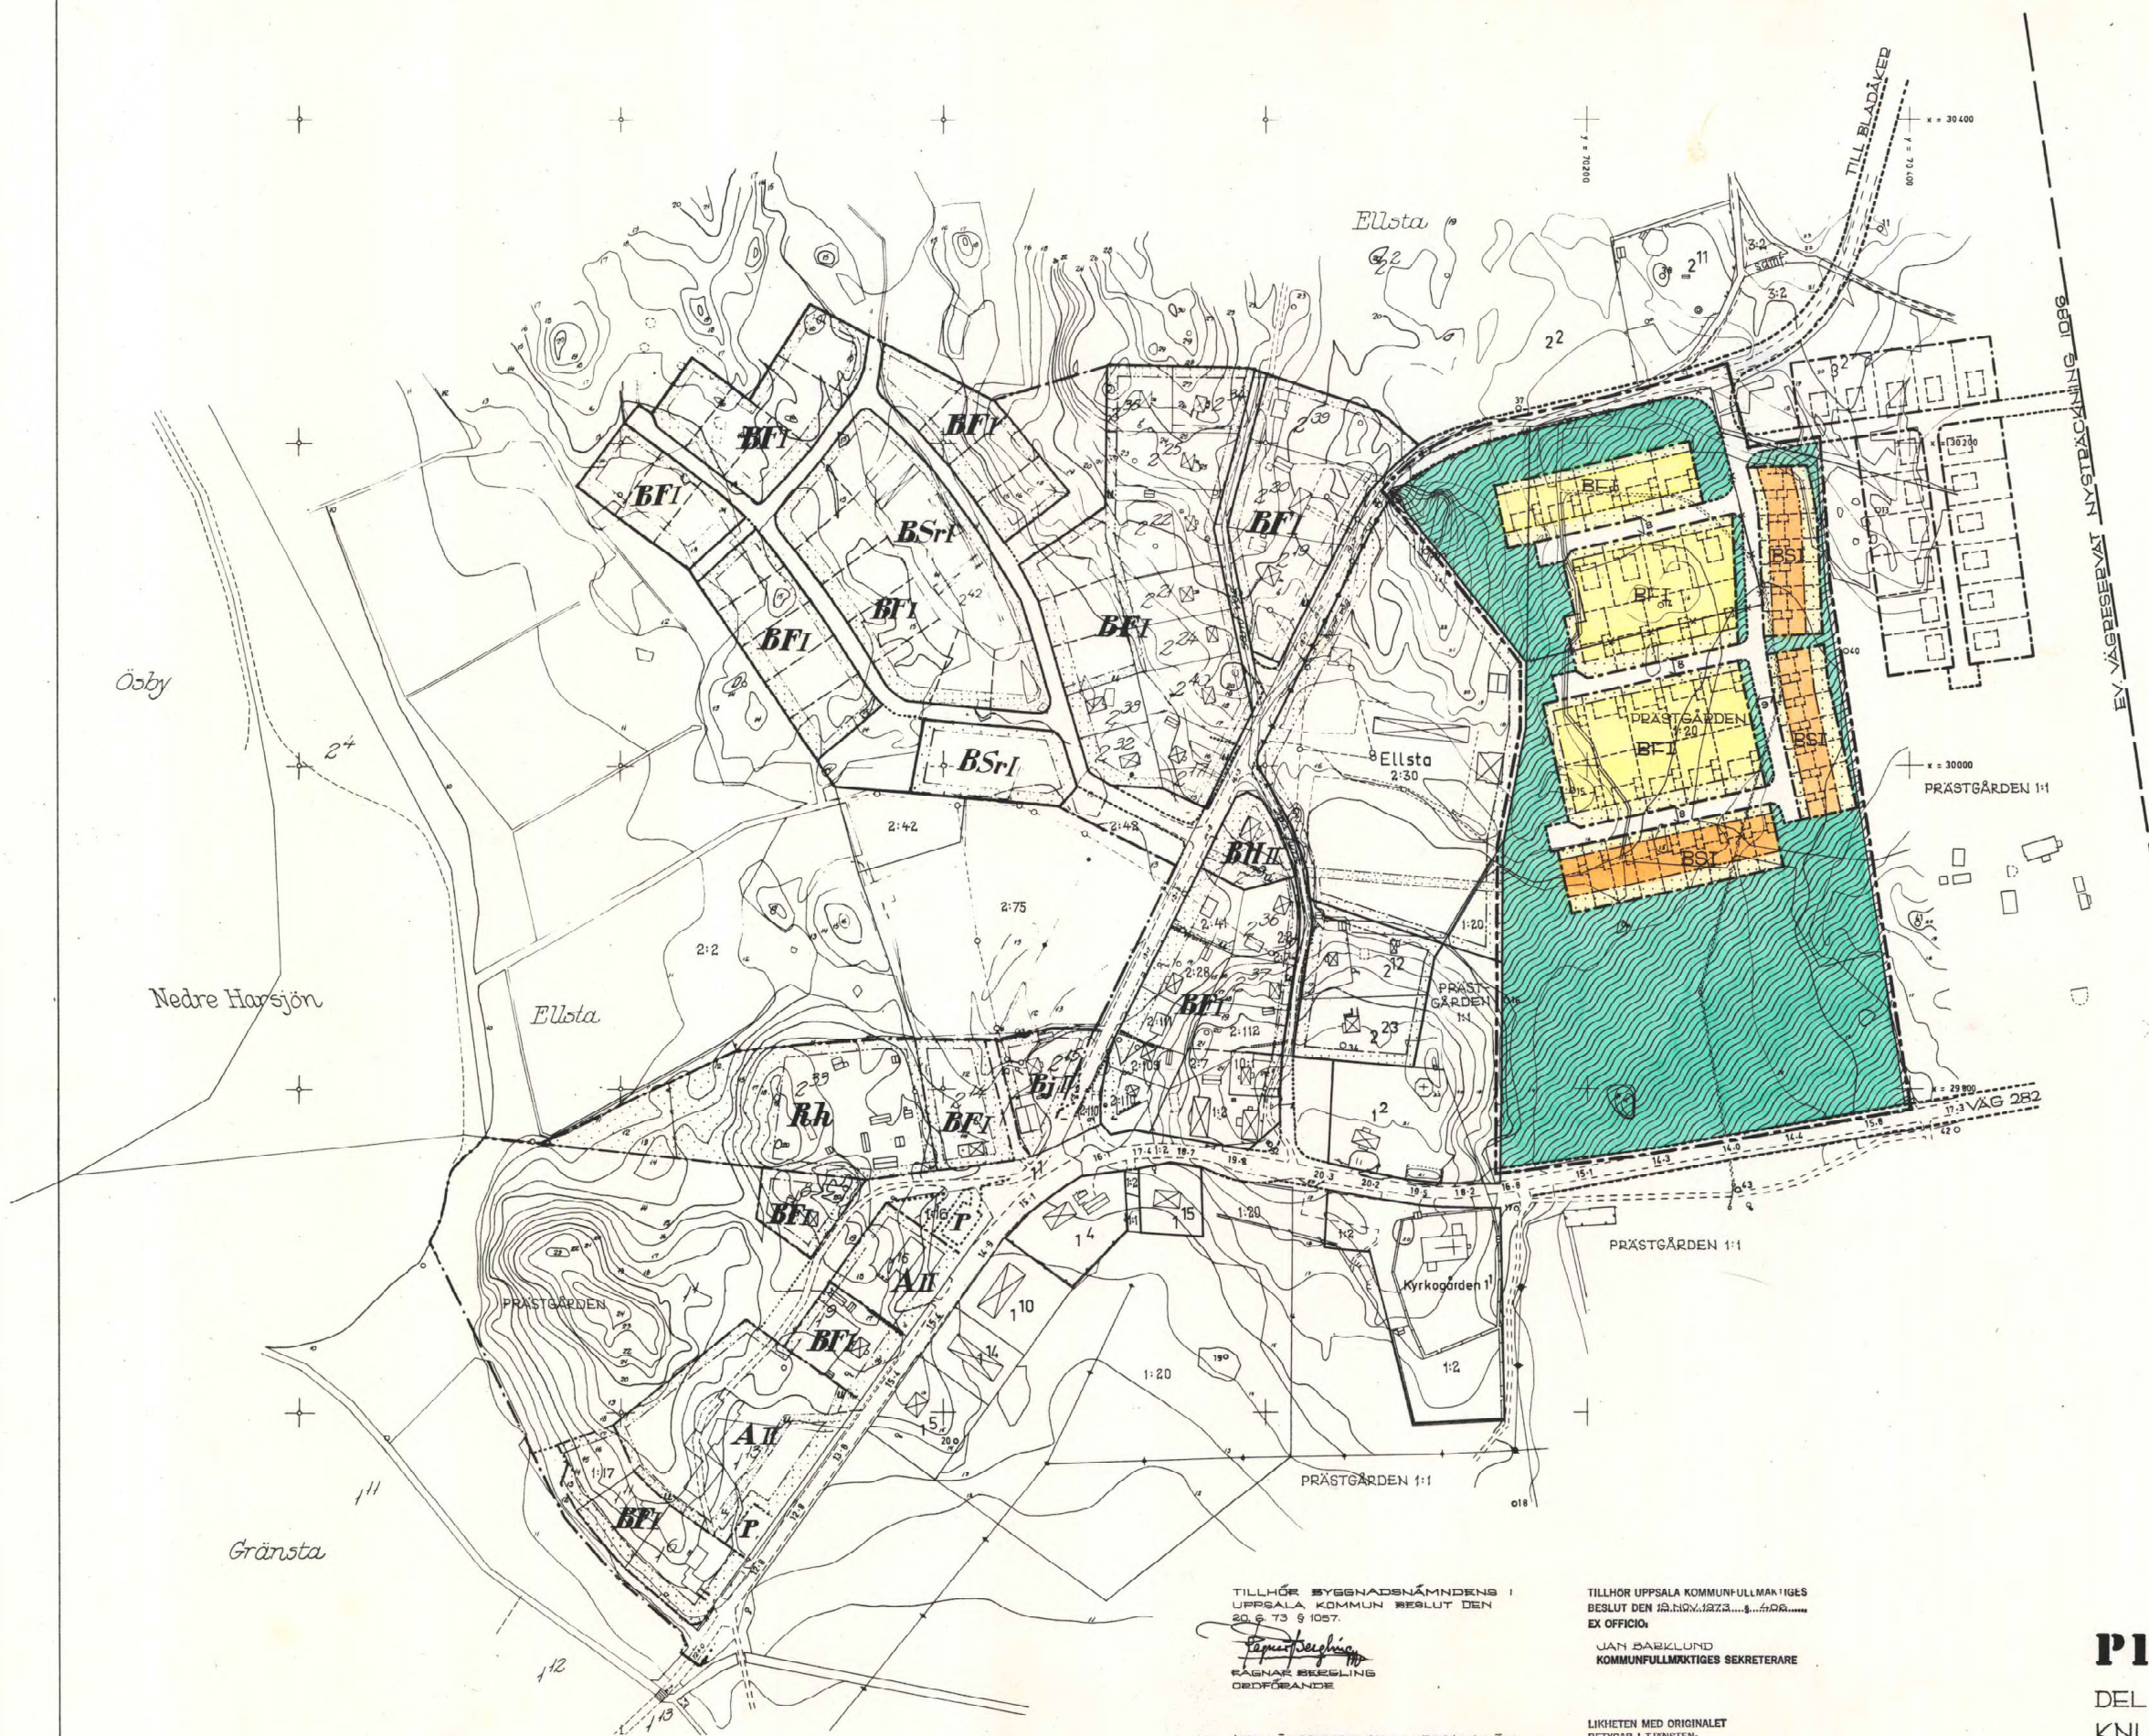

TILLHÖR BYGGNADSNÄMNDENS I
 UPPSALA KOMMUN BESLUT DEN
 20. 8. 73 § 1057.
Eugen Bergström
 ÄGNARE BEGLINS
 ORDFÖRANDE

TILLHÖR UPPSALA KOMMUNFULLMÄKTIGES
 BESLUT DEN 12. NOV. 1973 § 1057.
 EX OFFICIO:
 JAN BARKLUND
 KOMMUNFULLMÄKTIGES SEKRETERARE

ATT LÄNSSTYRELSEN I UPPSALA LÄN
 1974-08-14 PÅ SÄTT BESLUTET VISAR
 FASTSTÄLLT DENNA BYGGNADSPÄN
 OCH BESLUTET VUNNIT LAGA KRAFT
 BETYGAR BERTIL PALM

LIGHETEN MED ORIGINAL
 BETYGAR I TJANSTEN
Erik Thord
 ERIK THORD
 STADSPLANARKITEKT

PRÄSTGÅRDSGÅRDET

DEL AV FASTIGHETEN PRÄSTGÅRDEN 1:1
 KNUTBY KYRKTRAKT
 I KNUTBY SOCKEN OCH KOMMUN
 STOCKHOLMS LÄN

RIT. AV G. NORMAN

25/02-01