

PL.32 L.

Kopia. 0380-32/1321

Tillhör Uppsala stads fullmäktiges beslut den 21 september 1945 § 23.

Ex officio:

Stig Gustafson.

Stadsfullmäktiges sekreterare. B21

FÖRSLAG TILL ÄNDRAD STADSPLAN FÖR DEL AV KVARTERET BREDABLICK I UPPSALA

100279

UPPRÄTTAT I AUG. 1945.

Gunnar Seely
STADSKONSTARKIT. *Seely*

Avskrift.

Att länsstyrelsen i Uppsala län den 3 november 1945 fastställt detta förslag till ändring av stadsplanen för Uppsala stad beträffande del av kvarteret Bredablick samt att beslutet därom vunnit laga kraft; be-tygar Uppsala slott i landskansliet som ovan

På tjänstens vägnar:
Einar Rolander.


Vidimeras:

Seely
Stadsplanarkitekt.

All denna karta varit utställd i stadsarkitektkontoret under tiden den 31 aug-13 sept. 1945 bekygar i tjänsten:


Stpl. 2 kr.

Gunnar Seely

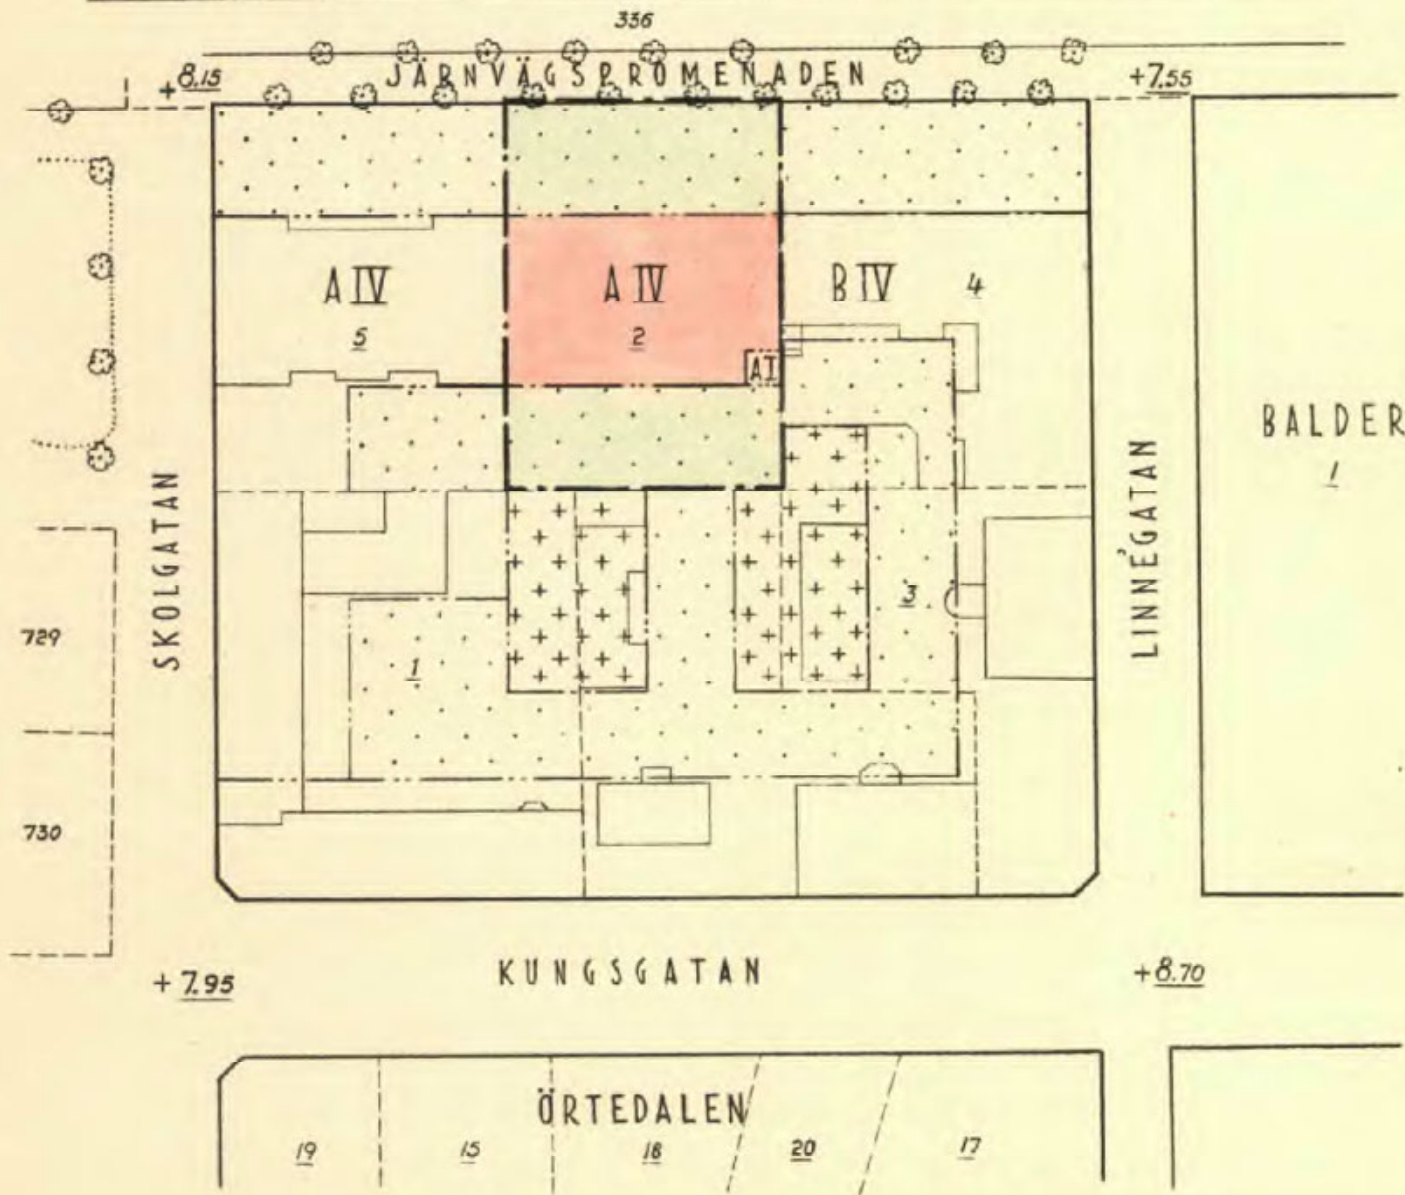

BETECKNINGAR:

- — — — — Stadsplansgräns.
- ==== Gällande kvartersgräns.
- - - - - Föreslagen gräns mellan områden med olika stadsplansbestämmelser.
- ± Fackighetsbeteckning.
- A Beteckningar, vilka hänföra sig till särskilda bestämmelser angående byggnadskvarterets användande eller bebyggande.
- I, IV Antal våningar.

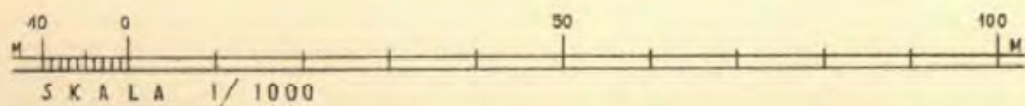

0380-32/1321