

PL. 13 AC.

FÖRSLAG TILL ÄNDRAD STADSPLAN FÖR KV.

VIDAR, UPPSALA.

UPPRÄTTAT I NOVEMBER 1971.

T. F. STADSARKITEKT

BETECKNINGAR:

GRÄNSBETECKNINGAR.

- — — — — STADSPLANEGRÄNS
- — — — — GÄLLANDE OMRÅDESGRÄNS
- x — x — GÄLLANDE OMRÅDESGRÄNS AVSEDD ATT UTGÅ
- — — — — OMRÅDESGRÄNS
- — — — — BESTÄMMELSEGRÄNS
- o — o — FÖRBUD MOT KÖRFÖRBINDELSE

OMRÅDESBETECKNINGAR.

ALLMÄN PLATS

□ GATA ELLER TORG



BYGGNADSKVARTER.

- BH** OMRÅDE FÖR BOSTADS- OCH HANDELSÄNDAMÅL
- Jm** OMRÅDE FÖR SMÅINDUSTRI
- JmH** OMRÅDE FÖR SMÅINDUSTRI- OCH HANDELSÄNDAMÅL

ÖVRIGA BETECKNINGAR.

- MARK SOM ICKE FÅR BEBYGGAS
- MARK FÖR BYGGNAD UNDER MARKPLANET
- III, IV, V, VI ANTAL VÅNINGAR
- V VIND FÅR INREDAS UTÖVER ANGIVET VÅNINGANTAL
- +0.00 GÄLLANDE GATUHÖJD (+0.00) AVSEDD ATT UTGÅ
- +0.0 GATUHÖJD
- ◇ BYGGNADSHÖJD
- FASTIGHETSGRÄNS
- 11:2 FASTIGHETSBECKNING
- BEFINTLIG BYGGNAD

TRAKT FÅLHAGEN

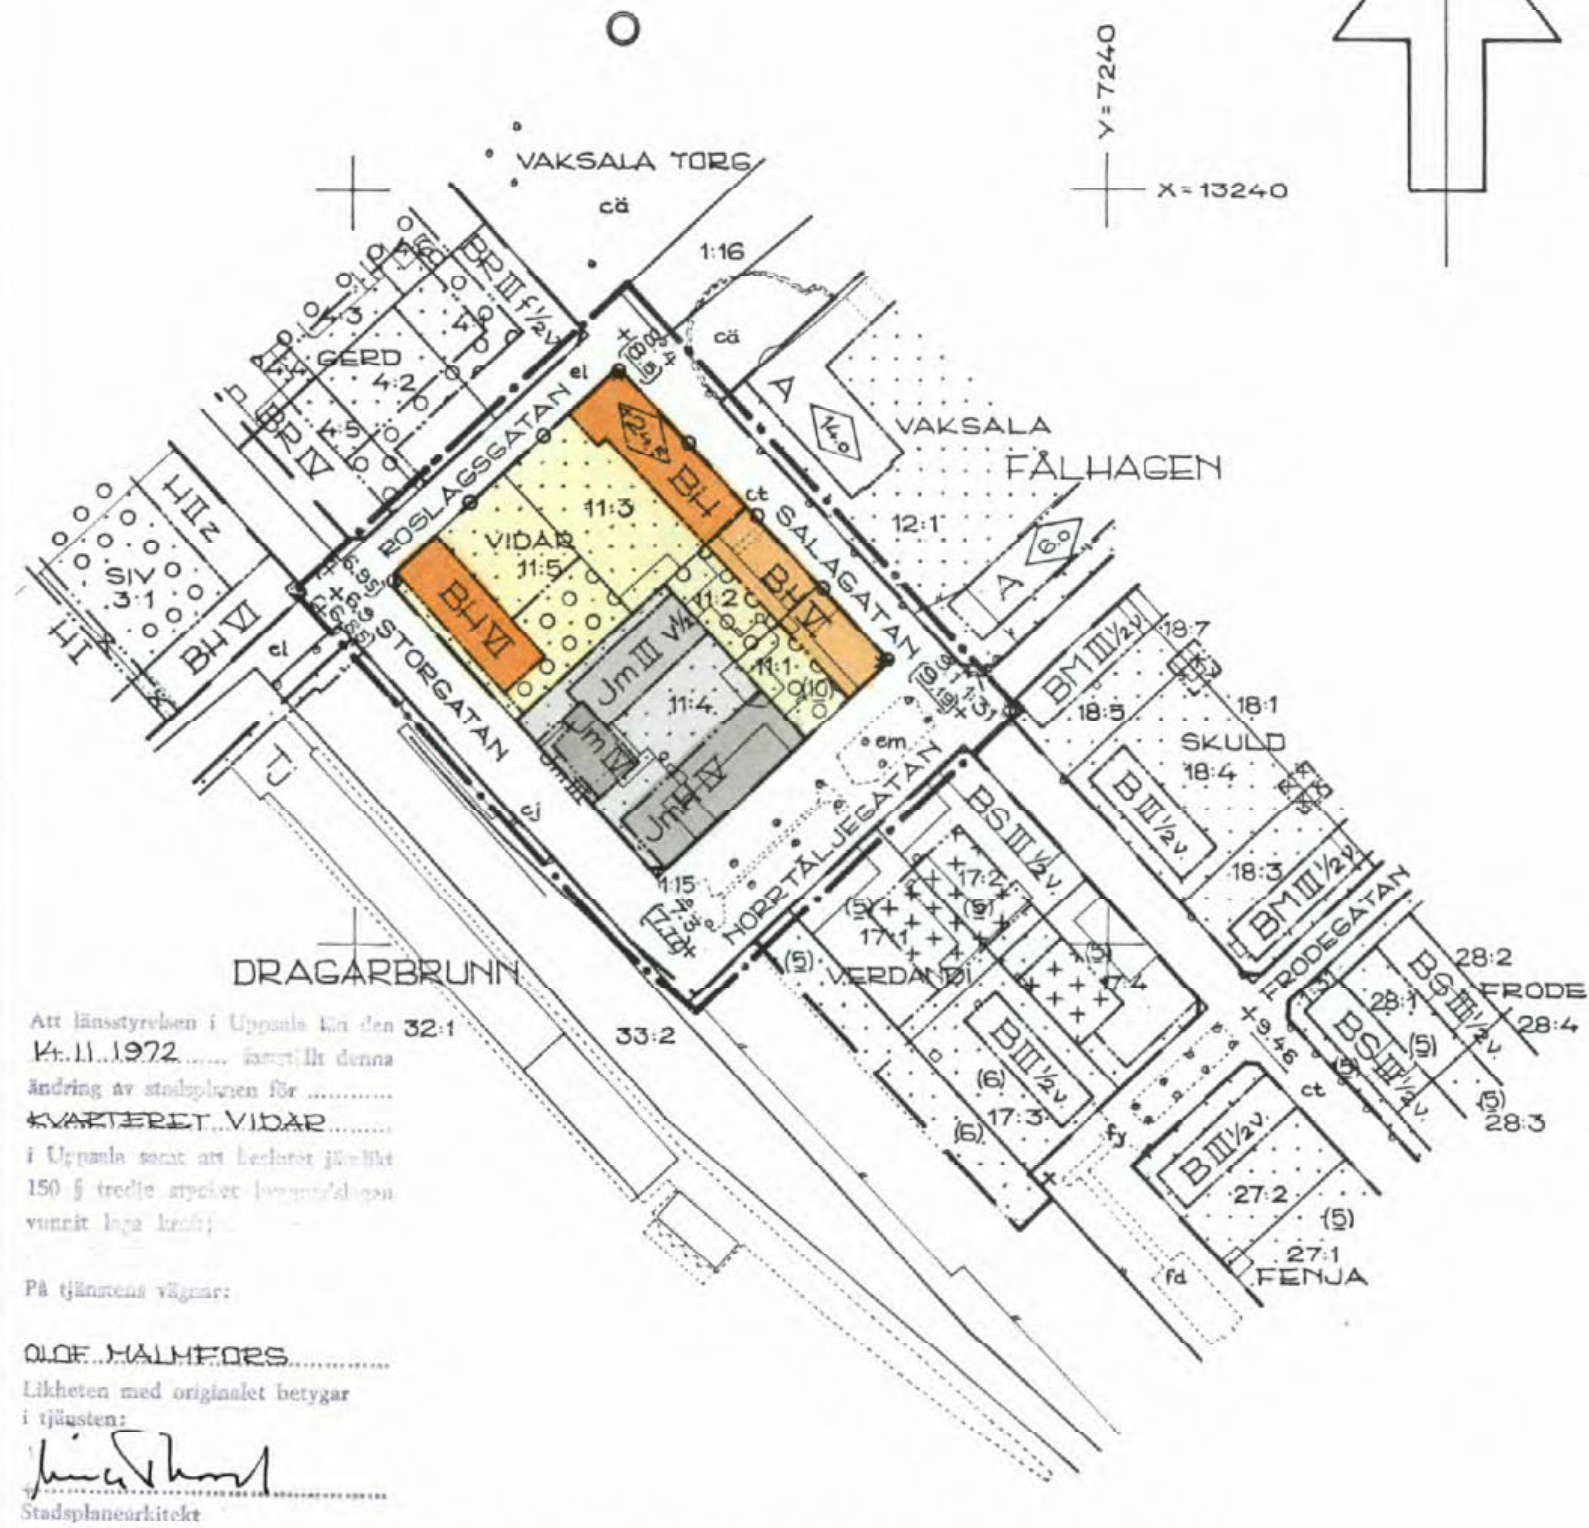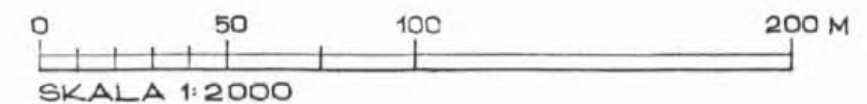

Att länsstyrelsen i Uppsala den 32:1  
Kt. 11.1972... samtyckt denna  
ändring av stadsplanen för  
**KVARTERET VIDAR**  
i Uppsala samt att beslutet gäller  
150 f tredje stycket (byggnadsplan  
vuxit laga kraft)

På tjänstens vägnar:

OLUF MALMEFORS

Likheten med originalet betygar  
i tjänsten:

  
Stadsplanearkitekt

Tillhör Uppsala kom-fullmäktiges  
beslut den 29.5.1972 § 200  
Ex officio:

ANNE MARIE STIBE  
Kom-fullmäktiges sekreterare

TILL BYGGNADSNÄMNDENS I UPPSALA  
KOMMUN BESLUT DEN 9.3.1972 § 356  
BETYGAR:  
GUNNAR BEIJER  
BYGGNADSNÄMNDENS SEKR.

0380-388