

PL. 13 V.

# FÖRSLAG TILL ÄNDRAD STADSPLAN FÖR

# KVARTEREN ROSEN OCH RESEDAN, UPPSALA.

*skt 170  
B.89*

UPPRÄTTAT I NOVEMBER 1955.


*Meyer*  
STADSARKITEKT.

*Mittlund*  
PLANARKITEKT.

Tillhör Uppsala stads fullmäktige  
beslut den 27 januari 1956 38


Ex officio:

*Sty. Rindmark*  
Stadsfullmäktiges sekreterare.

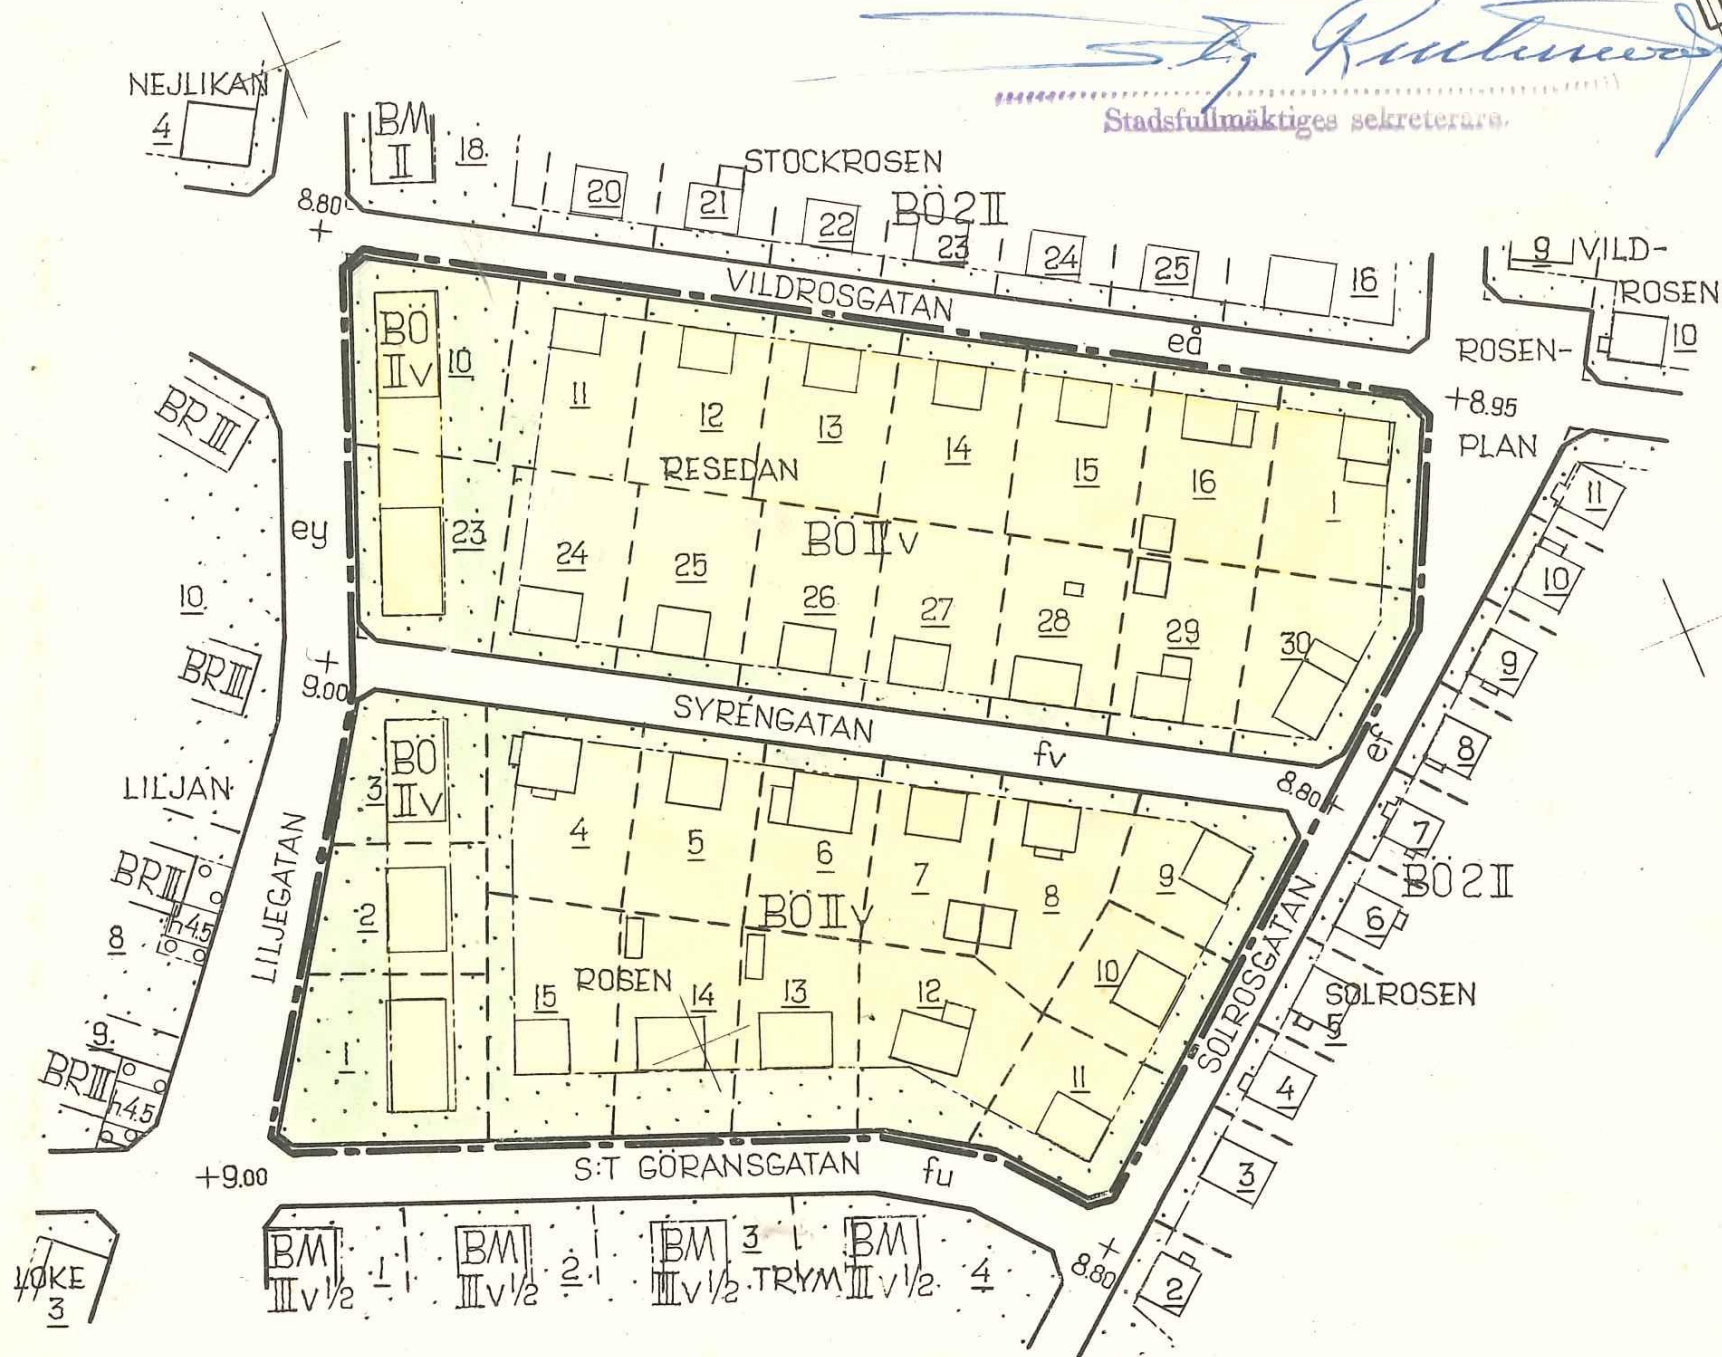

BETECKNINGAR:

- STADSPANEGRÄNS.
- GÄLLANDE OMRÅDESGRÄNS.
- BESTÄMMELSEGRÄNS.
- GATA.
- OMRÅDE FÖR BOSTADSÄNDAMÅL, FRISTÅENDE HUS.
- MARK SOM ICKE FÅR BEBYGGAS.
- ANTAL VÅNINGAR JÄMTE VINDSINREDNING.
- FASTIGHETSGRÄNS.
- FASTIGHETSBETECKNING.
- BEFINTLIG BYGGNAD.

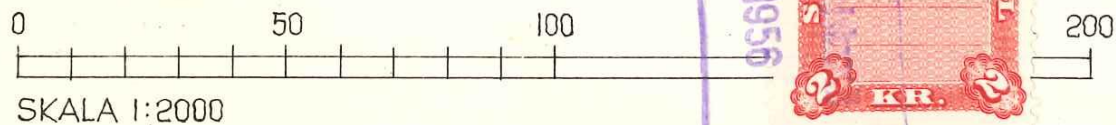

*Att länsstyrelsen i Uppsala län den 29 februari 1956 fastställt detta förslag till ändring av stadplanen för kvarteren Rosen och Resedan i Uppsala stad samt att beslutet därom vunnit laga kraft; betygar Uppsala slott i landskansliet som ovan.*

*På tjänstens vägnar*

*M. Roduway*



*Stpl 2: -*