

PL. 28X.


FÖRSLAG TILL ÄNDRAD STADSPLAN FÖR KVARTEREN RINDA, TYRFING, SIGRUN, GJUKE OCH SIGAR, UPPSALA.

UPPRÄTTAT I MARS 1968.

T.F. Stadsarkitekt
T. F. STADSARKITEKT.

Tillhör Uppsala stads fullmäktiges beslut den 16. 9. 1968. S. 283
Ex officio:

Larmant Skoglund
Stadsfullmäktiges sekreterare

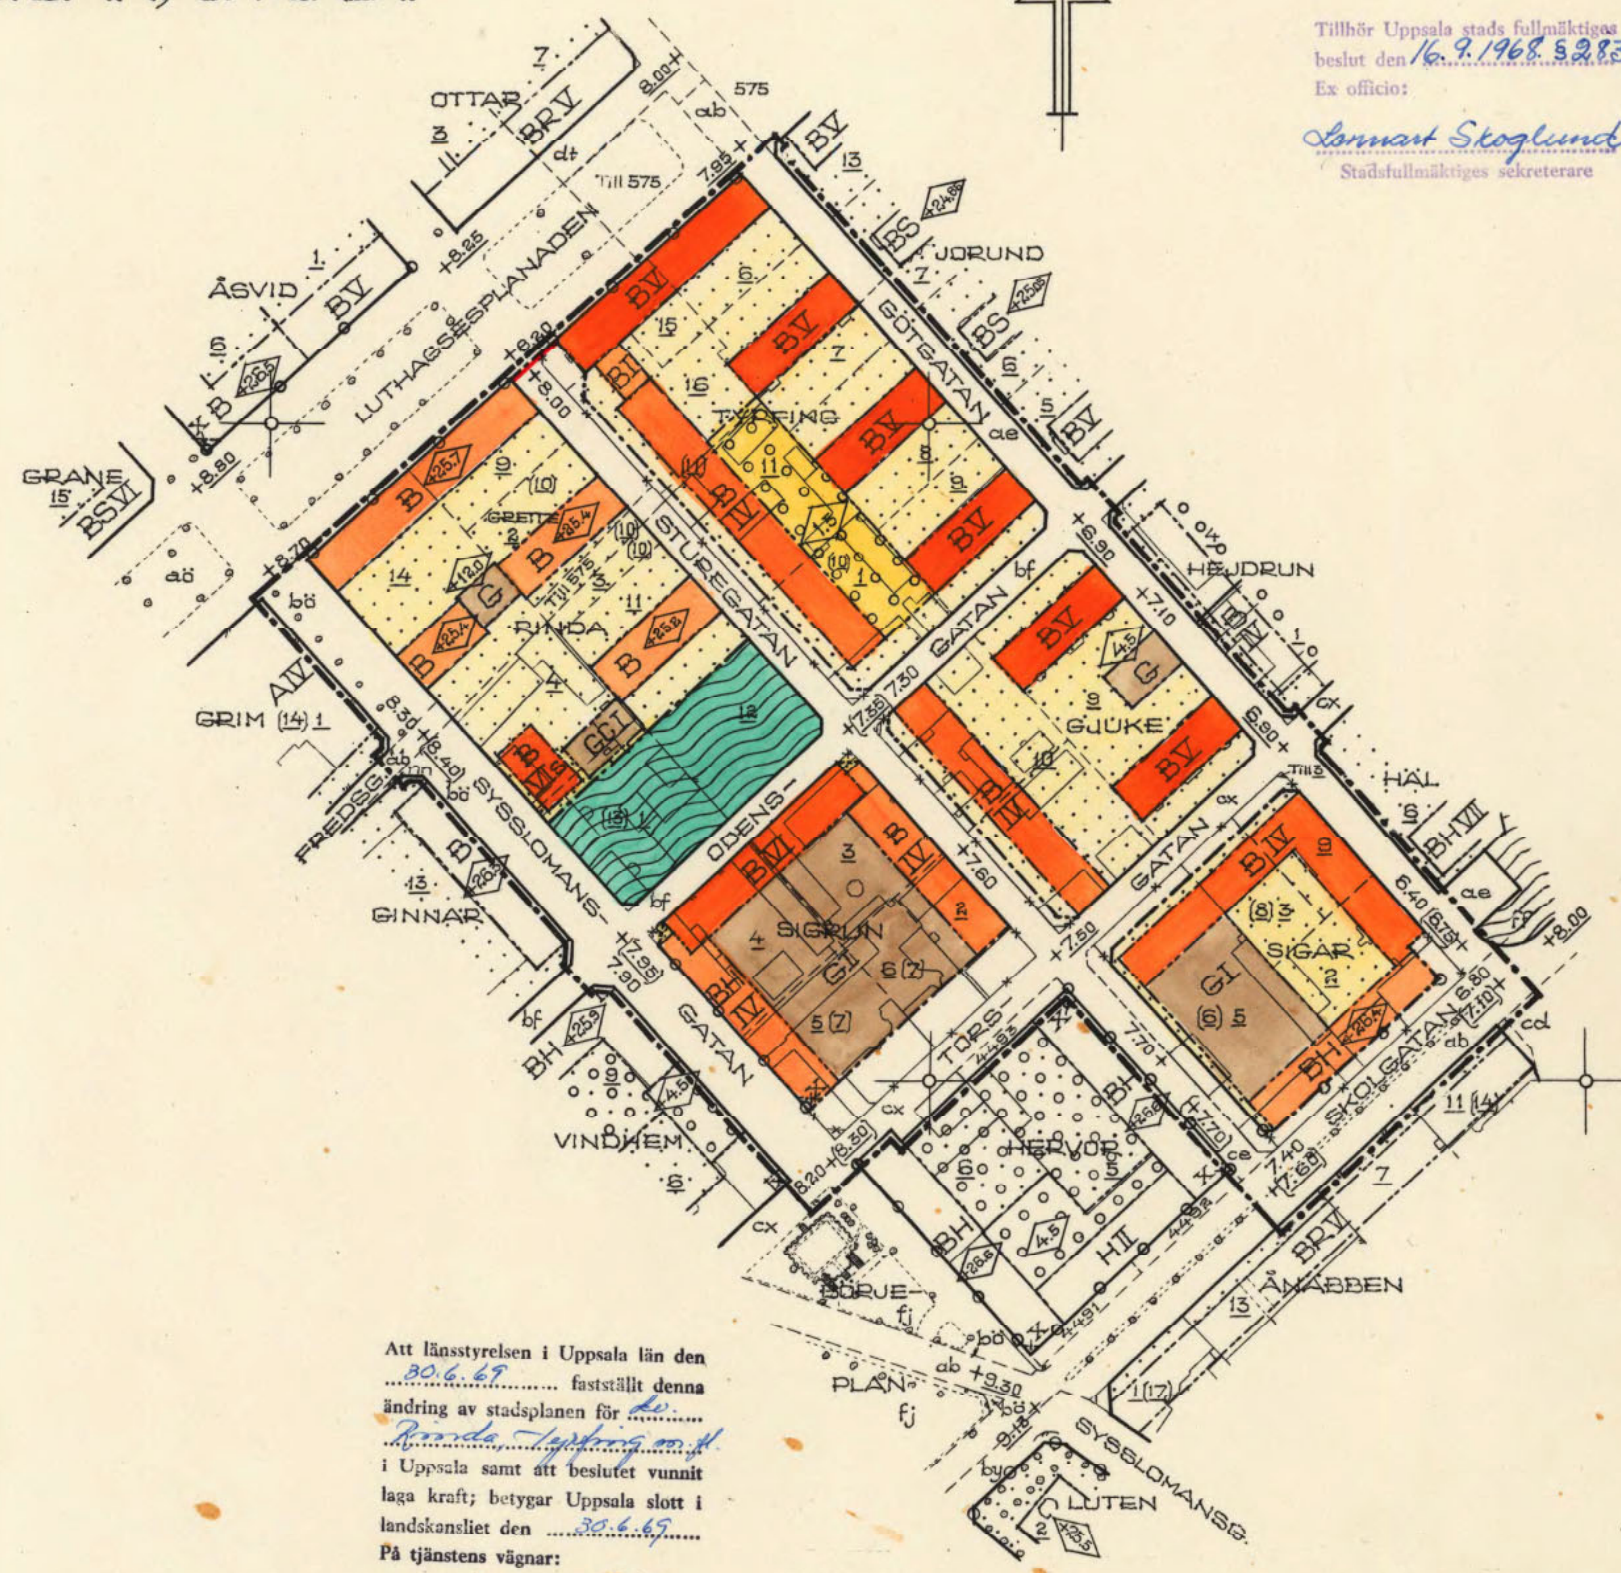


- BETECKNINGAR.**
- GRÄNSBETECKNINGAR.**
- STADSPLANEGRÄNS.
 - GÄLLANDE OMRÅDESGRÄNS.
 - * * * " " AVSEDD ATT UTGÅ.
 - - - OMRÅDESGRÄNS.
 - ⊗ FÖRBUD MOT KÖRFÖRBINDELSE.
 - - - BESTÄMMELSEGRÄNS
 - - - ILLUSTRATIONSLINJE.
- OMRÅDESBETECKNINGAR.**
- ALLMÄN PLATS.**
- [Blank] GATA ELLER TORG.
 - [Green wavy lines] PARK ELLER PLANTERING.
- BYGGNADSKVARTER.**
- [Orange] B OMRÅDE FÖR BOSTADSÄNDAMÅL.
 - [Orange with BH] BH " " BOSTADS- OCH HANDELSÄNDAMÅL.
 - [Brown] G " " GARAGEÄNDAMÅL.
 - [Brown with GC] GC " " GARAGEÄNDAMÅL OCH SAMLINGSLOKALER.
- ÖVRIGA BETECKNINGAR.**
- [Dotted] MARK SOM ICKE FÅR BEBYGGAS.
 - [Yellow with dots] ÖVERBYGGD GÅRD OCH ANNAN TERRASSBYGGNAD.
 - [S] SERVICEVÅNING.
 - [I IV V VI] ANTAL VÅNINGAR.
 - [Diamond with 0.00] BYGGNADSHÖJD RÄKNAD FRÅN STADENS NOLLPLAN.
 - [Diamond with 0.0] BYGGNADSHÖJD.
 - [+0.00] GÄLLANDE GATUHÖJD.
 - [+0.00] GATUHÖJD.
 - FASTIGHETSGRÄNS.
 - [I (S)] FASTIGHETSBETECKNING.
 - [Box] BEFINTLIG BYGGNAD.
 - [+0.00] GÄLLANDE GATUHÖJD AVSEDD ATT UTGÅ.

Att länsstyrelsen i Uppsala län den 30.6.69 fastställt denna ändring av stadsplanen för Rinda, Tyrfing m.m. i Uppsala samt att beslutet vunnit laga kraft; betygar Uppsala slott i landskansliet den 30.6.69. På tjänstens vägnar:

Lars Sandbäck
Likheten med originalet betygar i tjänsten:
T.F. Stadsarkitekt
Stadsplanearkitekt

Tillhör Kungl. Maj:ts beslut den 23 januari 1970. Ang. undantag se Kungl. Maj:ts beslut. Civildepartementet SVEN ÅMARK I Kungl. Maj:ts beslut angiven linje —

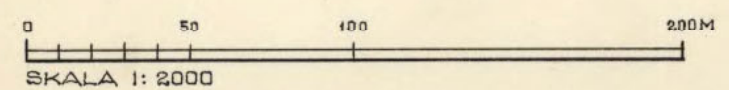

0380-346