

TILLHÖR UPPSALA KOMMUNS
BYGGNADSNÄMNDIS BESLUT
1983-02-17 § 218
BETYGAR

Inger Stålborg
INGER STÅLBERG
SEKRETERARE

TILLHÖR UPPSALA KOMMUNFULLMÄKTIGES
BESLUT DEN 30 MAJ 1983 § 203
EX. OFFICIO
ULLA BERGENGREN
KOMMUNFULLMÄKTIGES SEKRETERARE

KV. IDUN PL.11 F


UPPSALA KOMMUN
FÖRSLAG TILL STADSPLAN
UPPRÄTTAD I DECEMBER 1982. REV. FEB.-83

Ingvar Blomster
INGVAR BLOMSTER
H.E. PLANARKITEKT

Ivan Czartoryski
IVAN CZARTORYSKI
PLANARKITEKT

GRUNDKARTAN UPPRÄTTAD I JUNI 1982

Mats Levan
MATS LEVAN
STADSINGENJÖR

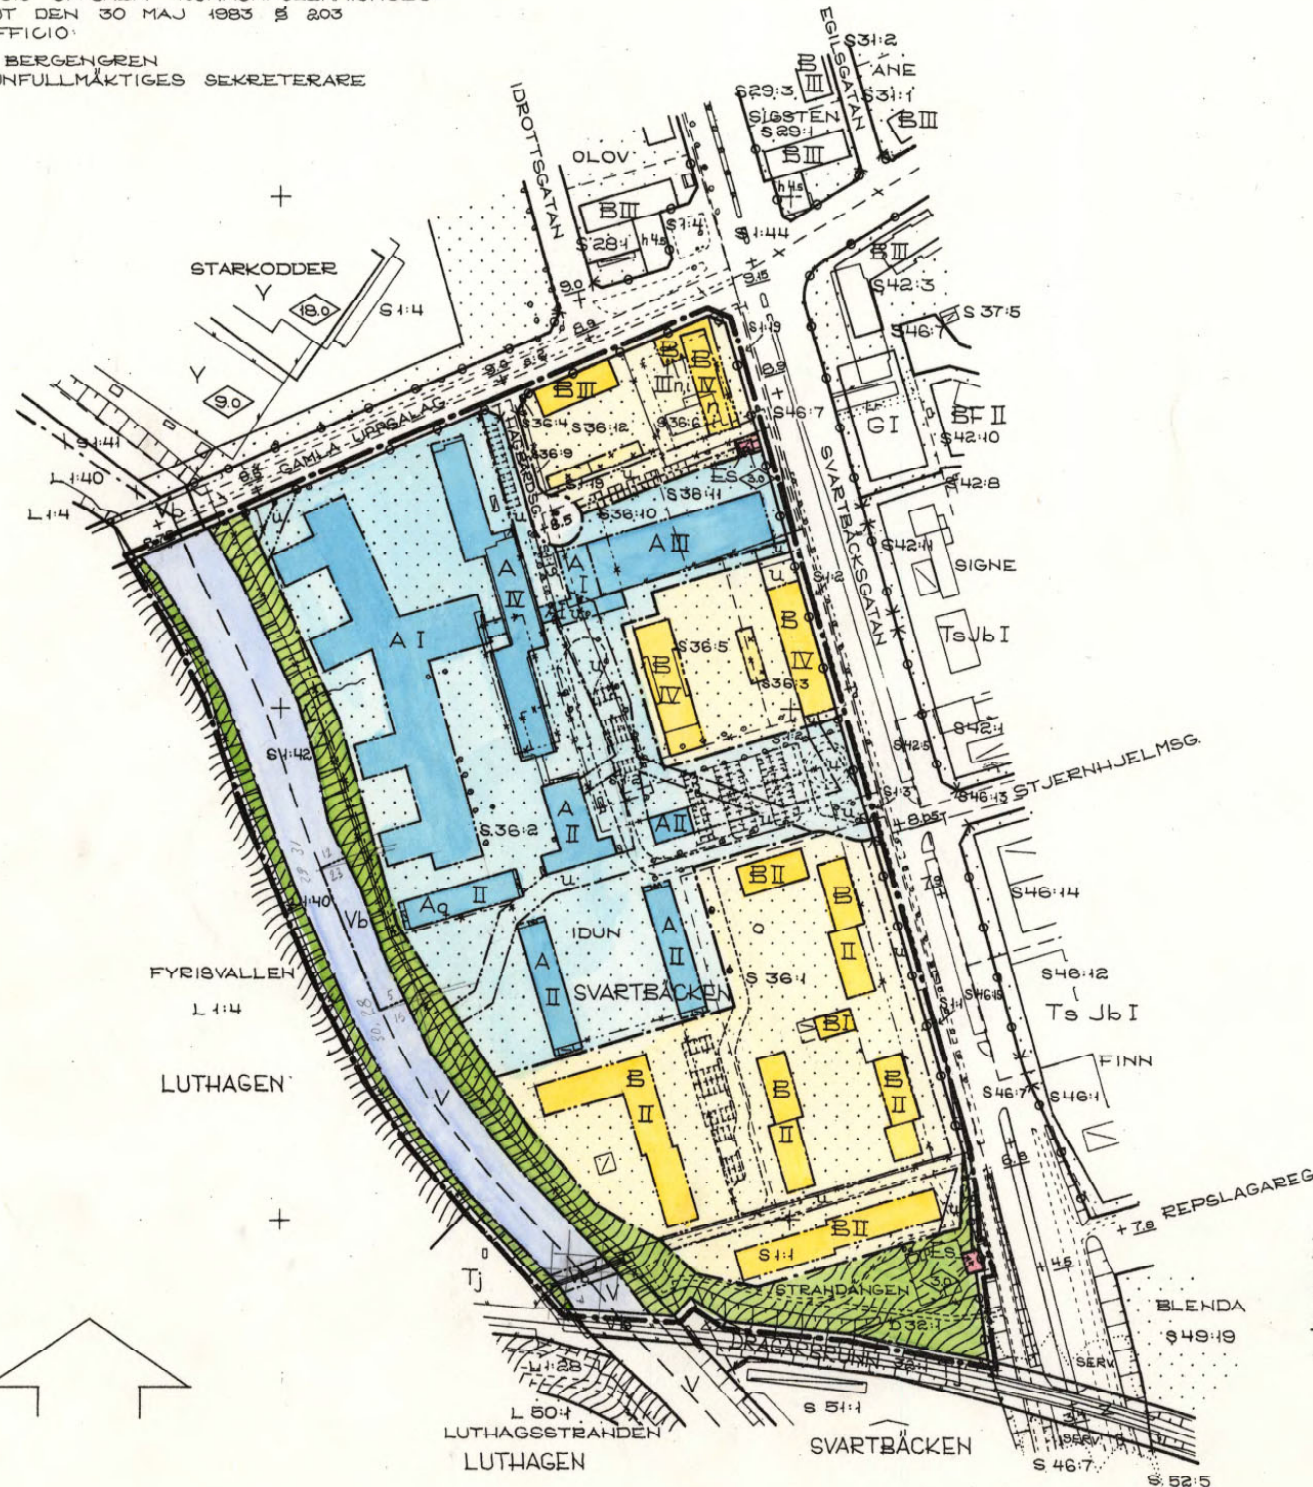

BETECKNINGAR

GRUNDKARTA

- TRAKTGRÄNS
 - FASTIGHETSGRÄNS
 - O:O FASTIGHETSBETECKNING
 - BOSTADSHUS RESP. UTHUS
 - SKÅRMTAK RESP. TRANSFORMATORBYGGNAD
 - STAKET, HÄCK
 - SLÅNT
 - T- TELELEDNING I MARK
- SVARTBÄCKEN (S), DRAGARBRUNN (D), LUTHAGEN (L), = TRAKTHAMN

STADSPLANEKARTA

A. GRÄNSBETECKNINGAR

- STADSPLANEGRÄNS, BELÄGEN 3 M UTANFÖR PLANOMRÅDET
- GÄLLANDE OMRÅDESGRÄNS AVSEDD ATT BEHÅLLAS
- GÄLLANDE BESTÄMMELSEGRÄNS AVSEDD ATT BEHÅLLAS
- *---* GÄLLANDE OMRÅDESGRÄNS AVSEDD ATT UTGÅ
- *---* GÄLLANDE OMRÅDESGRÄNS TILLIKA FASTIGHETSGRÄNS AVSEDD ATT UTGÅ
- GÄLLANDE BESTÄMMELSEGRÄNS AVSEDD ATT UTGÅ
- OMRÅDESGRÄNS
- BESTÄMMELSEGRÄNS

B. OMRÅDESBETECKNINGAR

- ALLMÅN PLATS
 - GATA
 - PARK
- BYGGNADSKVARTER
- A ALLMÅNT ÅNDAMÅL
 - B BOSTÄDER
 - Aq ALLMÅNT ÅNDAMÅL MED SÄRSKILD MILJÖHÅNSYN

SPECIALOMRÅDEN

- Es TRANSFORMATORSTATION
- V VATTENOMRÅDE
- Vb VATTENOMRÅDE MED BRYGGOR
- Vb' VATTENOMRÅDE MED GÅNGBRO

C. ÖVRIGA BETECKNINGAR AVSEDDA ATT FASTSTÄLLAS

- MARK SOM INTE FÅR BEBYGGAS
- MARK FÖR UTHUS OCH DYLIKT
- u LEDNINGSOMRÅDE
- +o.o. GATUHÖJD
- I II III IV ANTAL VÅNINGAR
- n FÖRBUD MOT VINDSINRÄDNING
- i SPECIELLA ÅTGÄRDER MOT IMMISSION
- UTFARTSFÖRBUD. TVÄRSTRECK MED PIL MARKERAR FÖRBUDETS SLUT
- ILLUSTRATIONSLINJE

ATT LÄNSSTYRELSEN I UPPSALA
LÄN DEN 31 AUGUSTI 1983 PÅ
SÅTT BESLUTET VISAR FAST-
STÄLLT DENNA STADSPLAN OCH
ATT BESLUTET VUNNIT LAGA
KRAFT BETYGAR
NILS LEWIN

KOPIANS LIKHET MED ORIGINAL
BETYGAR
Carin Erolin
CARIN EROLIN

0380-556

0 50 100 200 300 m.
SKALA 1:2000