

GRUNDKARTEBETECKNINGAR

- Fastighetsgränser m.m.
 — Traktgräns
 - - - Fastighetsgräns
 — Rättighetsdel
 (Serv=servitut, ga.=gemenskapsanläggning)
 — Ledningsrätt

- Byggnader m.m.
 □ Byggnader (geo.inmätt och fotogr.kart)

- Övrigt
 — Staket
 — Häck
 — Kantsten
 - - - Vägkant
 - - - Gång- och cykelväg

- Övrigt
 — Slänt
 — Dike mittlinje resp. ytterlinje
 ⊙ Träd
 - - - Ägoslagsgräns
 // Åker resp. mosse
 ▼ Ängs-, hag- eller betesmark
 ▲ Barrskog resp. Lövskog
 R 000 (R) Fornlämning

- Höjdförhållanden
 0 Höjdkurva
 + 0.0 Markhöjd

Koordinatsystem: SWEREF 99 18 00 / RH2000 i höjd

Underlag: Primärkartan

Upprättad av stadsbyggnadskontoret i juli 2010
 rev. i maj 2011

Inger Högberg
 Karttekniker

PLANBESTÄMMELSER

Följande gäller inom områden med nedanstående beteckningar. Endast angiven användning och utformning är tillåten. Bestämmelser utan beteckning gäller inom hela området.

GRÄNSBETECKNINGAR

- Detaljplanegräns
- - - Användningsgräns
- Användningsgräns från vilken mindre avvikelser i vissa fall får göras.
- - - - - Egenskapsgräns

ANVÄNDNING AV MARK

Allmänna platser

- HUVUDGATA Trafik mellan områden
- LOKALGATA Lokaltrafik
- NATUR Naturområde
- VÄGSLÄNT Område för vägslänt

Kvartersmark

- E Tekniska anläggningar

UTFORMNING AV ALLMÄNNA PLATSER

- passage Under vägen skall en passage med en minsta bredd av 15 meter finnas. Läget ej preciserat.

BEGRÄNSNINGAR AV MARKENS BEBYGGANDE

- Marken får inte bebyggas
- u Marken skall vara tillgänglig för allmänna underjordiska ledningar

ADMINISTRATIVA BESTÄMMELSER

Genomförandetiden är 5 år från den dag planen vinner laga kraft

ILLUSTRATIONER

- VÄGSLÄNT Hänvisning, punkten pekar ut bestämmelseområdet.
- passage Hänvisningspil, pilen anger bestämmelsens yttersta gräns.
- - - Illustrationslinje
- natura 2000 Illustrationstext och linje

UPPLYSNINGAR

Revideringen i september 2011, efter utställning, avser biotopskydd och ledningsflytt (i planbeskrivningen).

Uppsala KOMMUN LAGA KRAFT
 Stadsbyggnadskontoret

**Detaljplan för
 Gottsunda och Ultuna
 ny trafikförbindelse**

Upprättad i maj 2011, rev. september 2011



Ulla-Britt Wickström
 Planchef

Owe Gustafsson
 Planingenjör

Beslutsdatum	Instans
Samråd 2010-07-01	BN
Utställning 2011-05-19	BN
Antagande 2011-09-22	BN
Laga kraft 2012-10-18	

Till planen hör:
 Plankarta
 Planbeskrivning
 Genomförandebeskrivning

f.d. diarienummer: 2009/20053-1
 diarienummer: 2012/20091-1

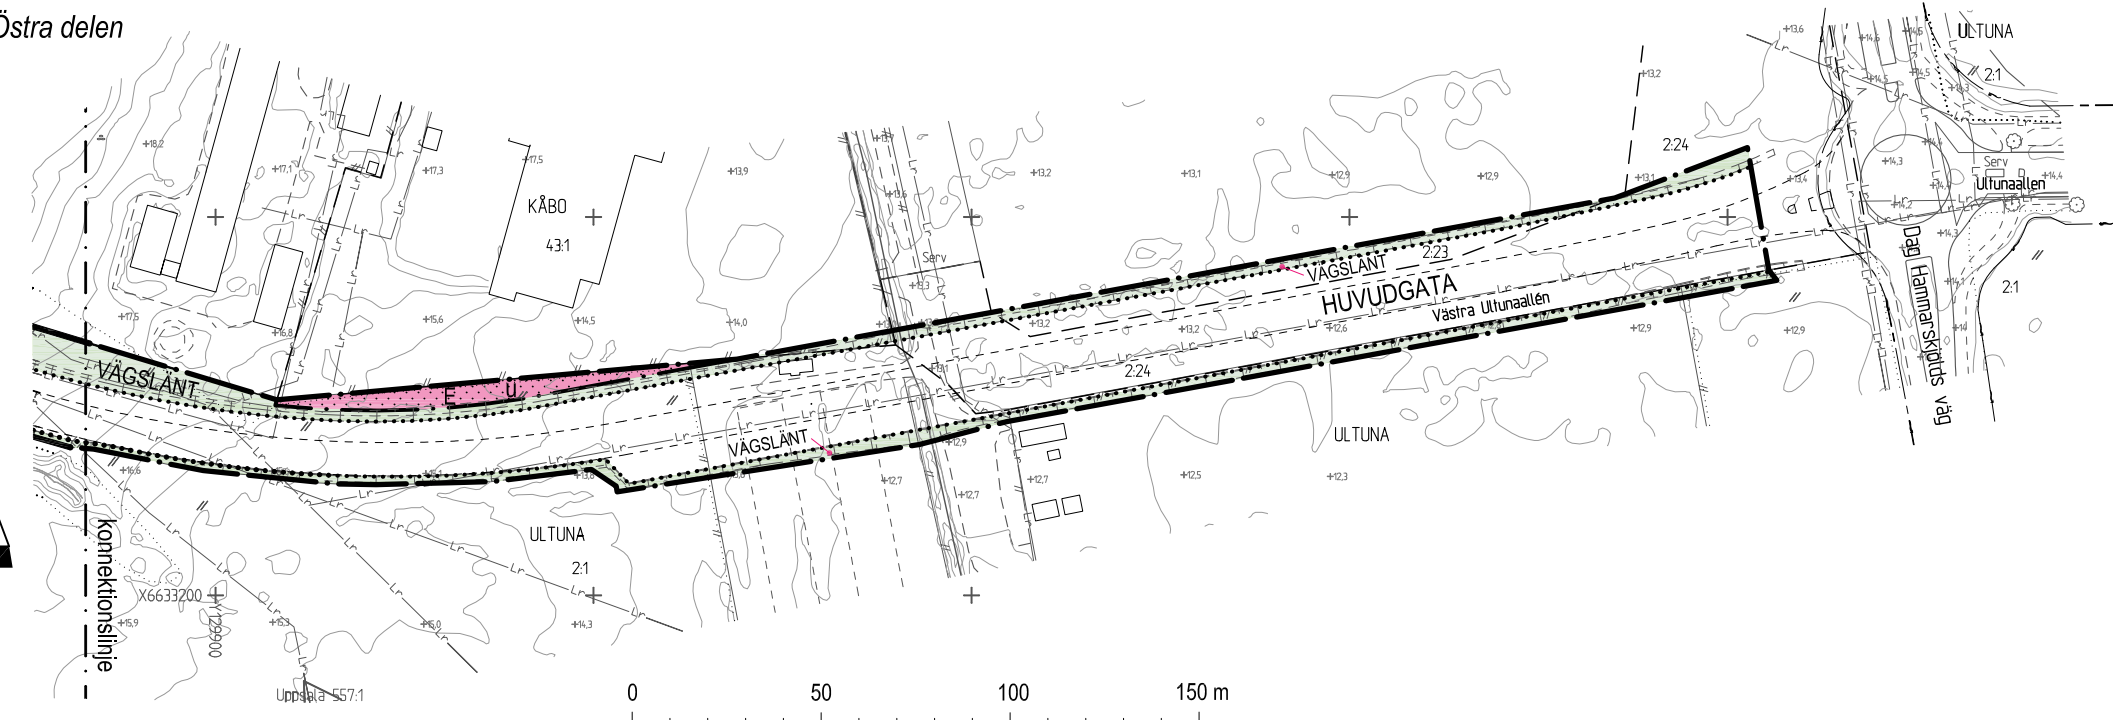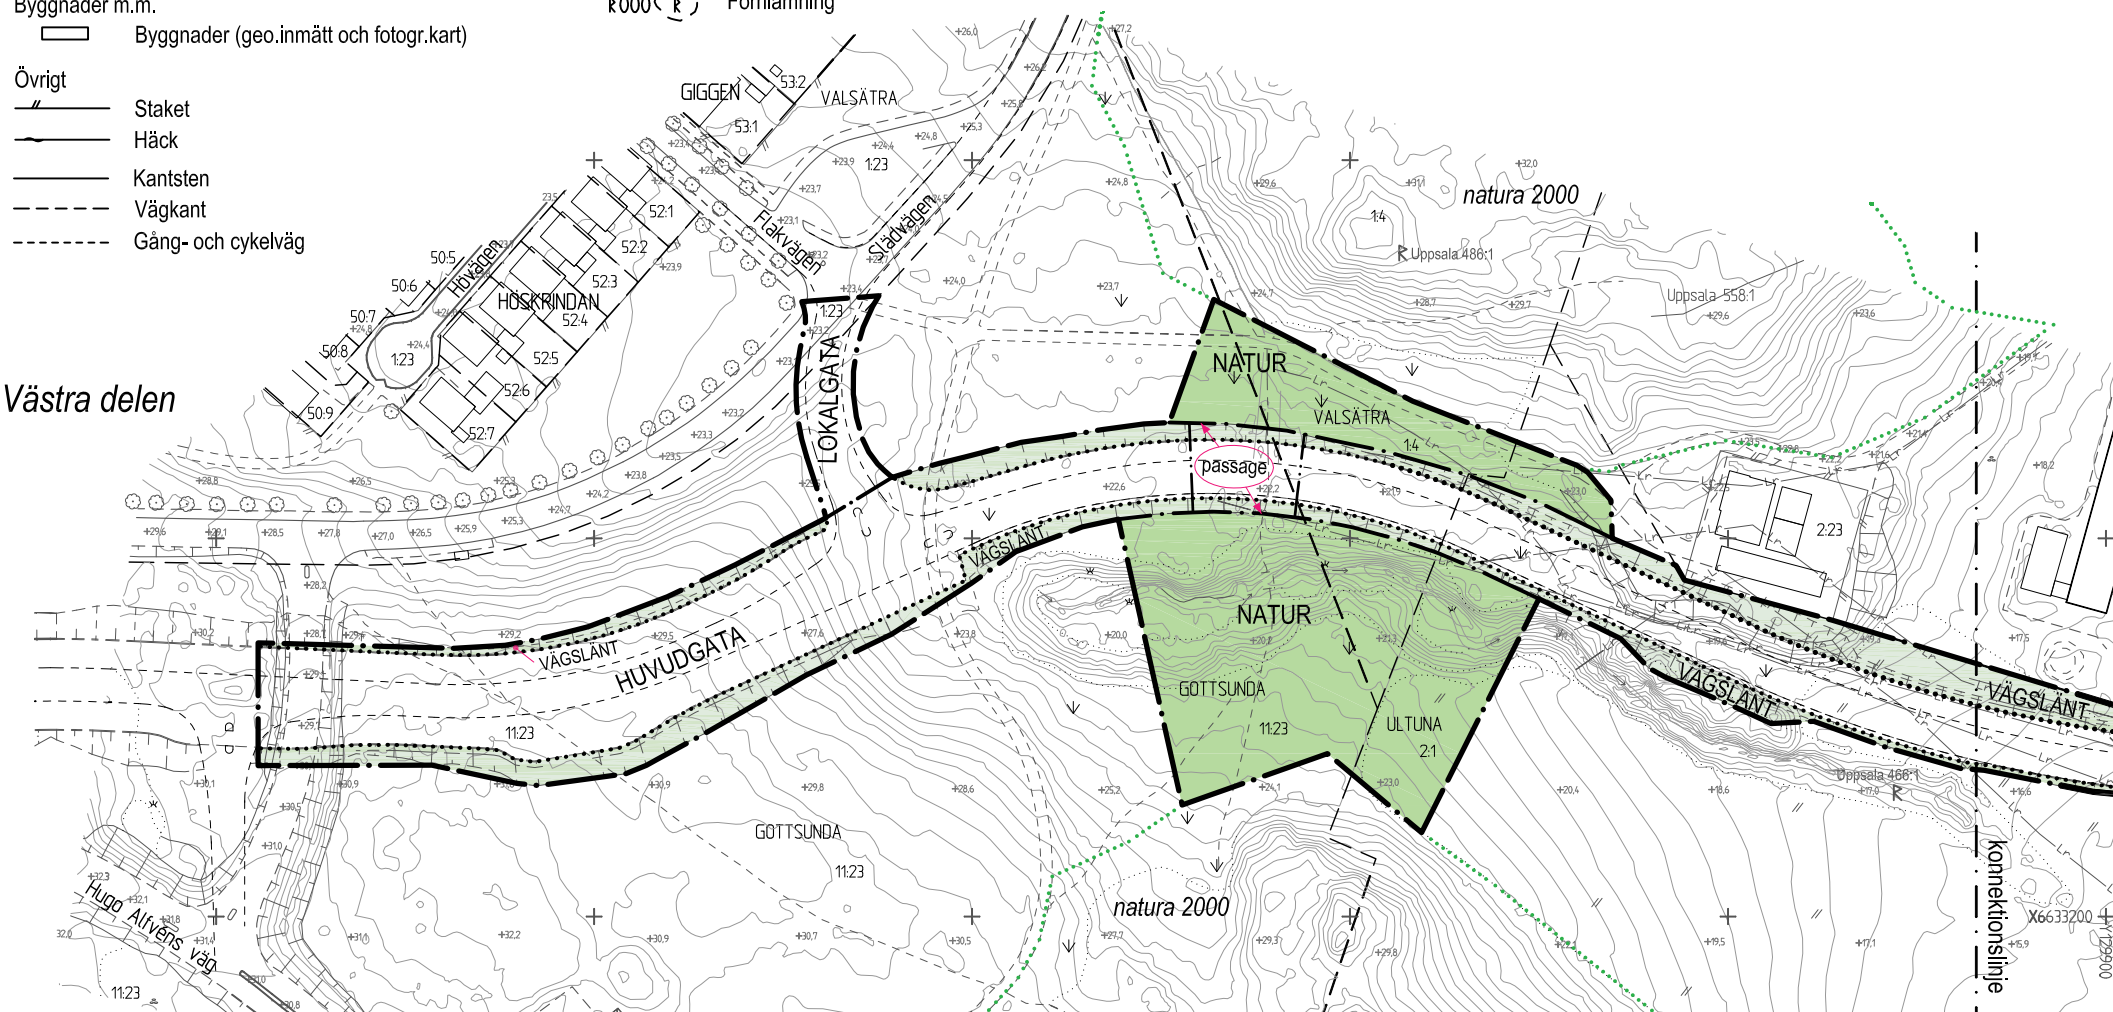

SKALA 1:2000 (A3)