


Kvartersnamn och torgnamn Årsta torg

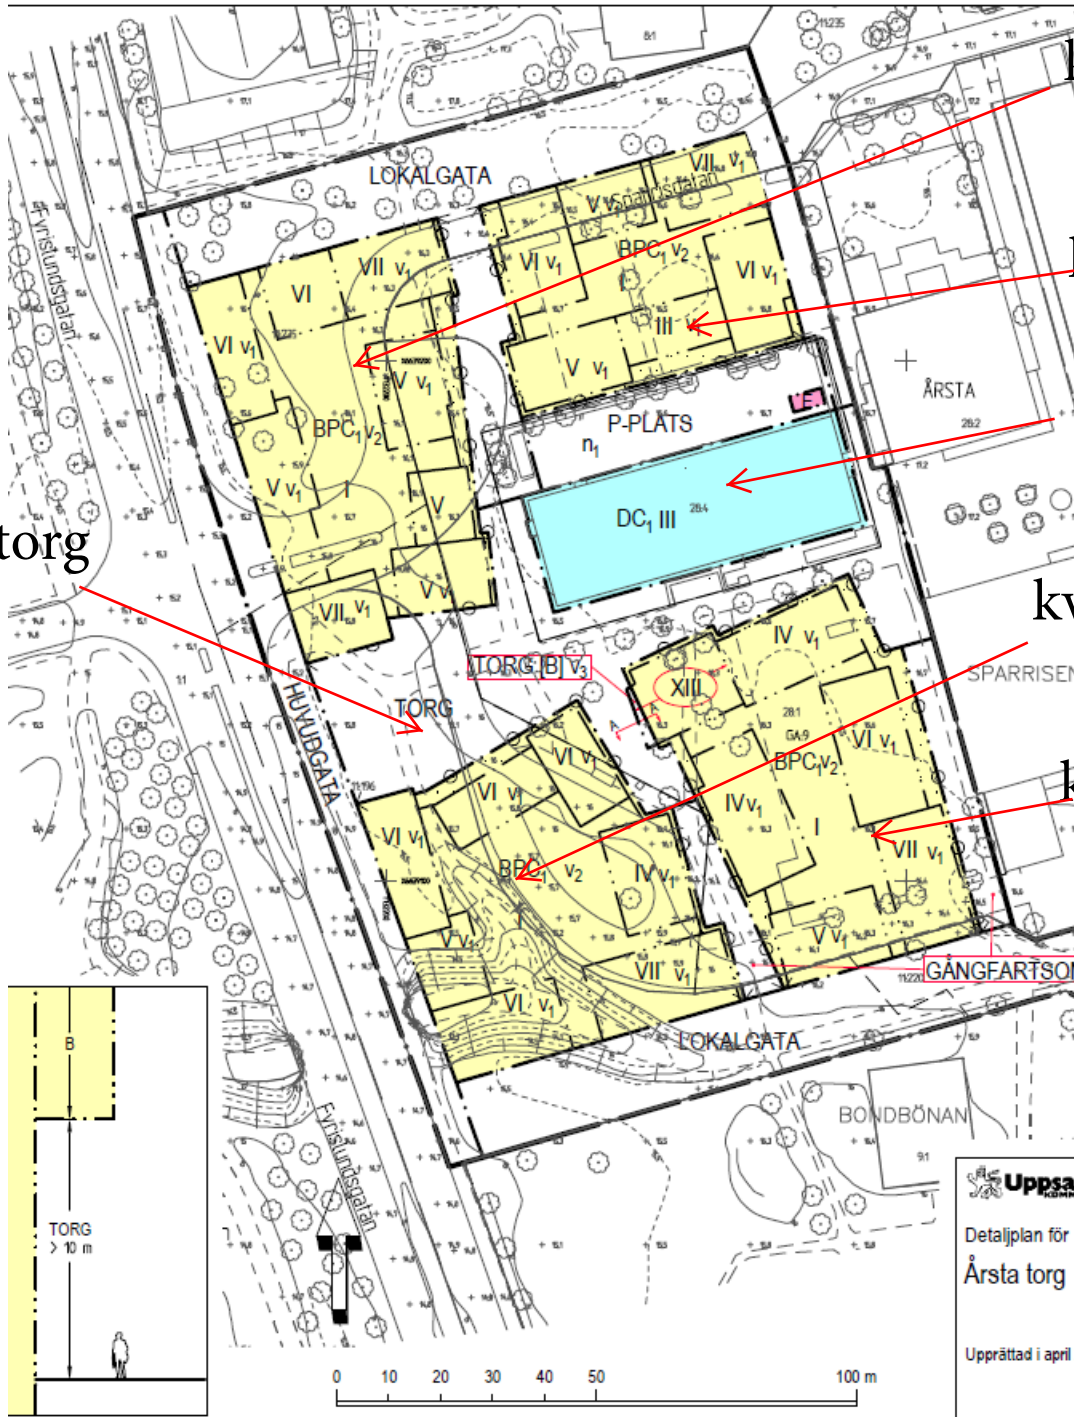

kv Brytbönan


kv Vaxbönan

kv Kikärtan

kv Silverlöken

kv Spetskålen

Årsta torg

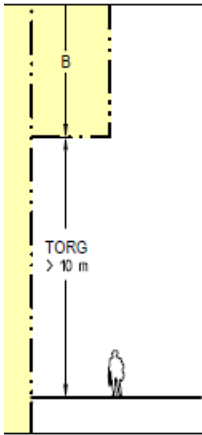

ktion A-A, utkragande byggnadsdel
stämelsen v. Skala 1:200 A3

SKALA 1:1000 (A3)



Detailplan för
Årsta torg

Upprättad i april 2

Torsten Livion
detailplaneer