

### GRUNDKARTEBETECKNINGAR


- Fastighetsgränser m.m.**  
 --- Traktgräns  
 - - - Fastighetsgräns
- Byggnader m.m.**  
 (Byggnader ( digitaliserade ))
- Övrigt**  
 --- Kantsten  
 --- Vägkant  
 --- Gång- och cykelväg  
 - - - - - Ägogräns  
 \* Åker resp. mosse  
 \* Ångs-, hag- eller betesmark  
 \* Barrskog resp. Lövskog  
 \* Fornlämningar resp. fornlämningsområde
- Ledningar**  
 --- Övrig ledning, luft
- Höjdförhållanden**  
 0 Höjtkurva

Koordinatsystem:  
 Uppsala Lokala system i plan / RH2000 i höjd

Underlag:  
 Primärkartan

Upprättad av stadsbyggnadskontoret i okt. 2007, kompl. i nov. 2007

Inger Högberg  
 Karttekniker

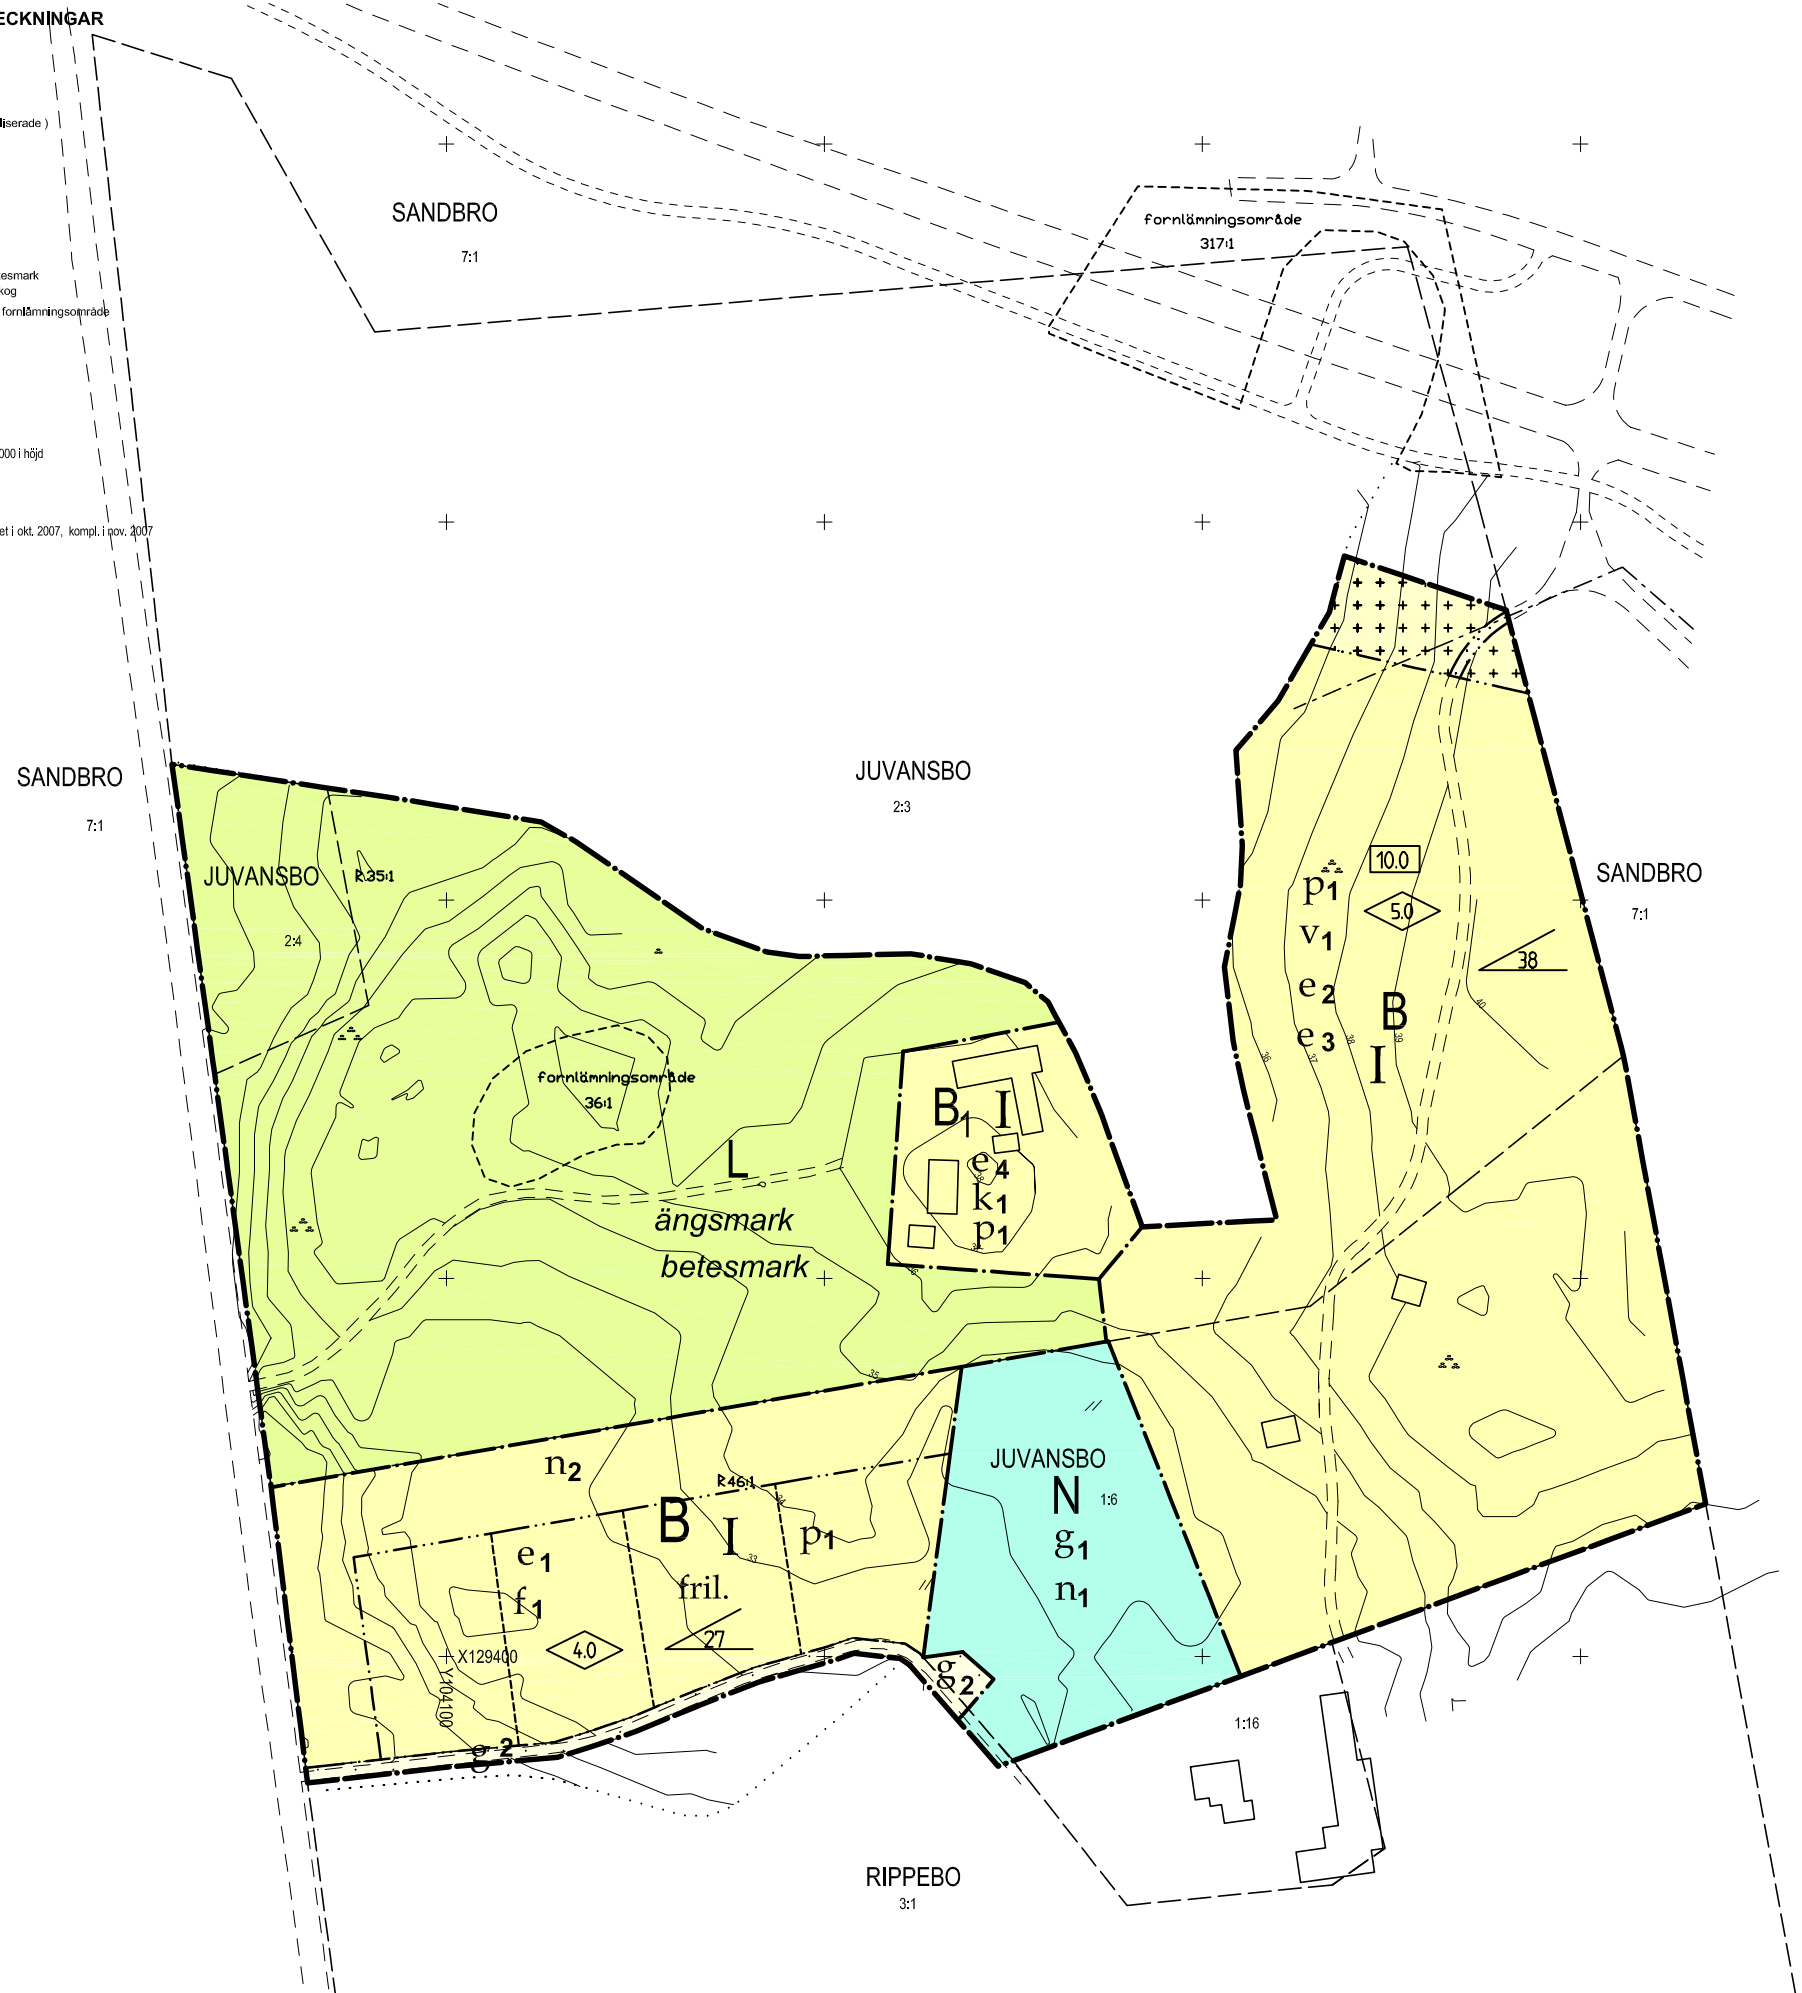

### PLANBESTÄMMELSER

Följande gäller inom områden med nedanstående beteckningar. Där beteckning saknas gäller bestämmelsen inom hela planområdet. Endast angiven användning och utformning är tillåten.

#### GRÄNSBETECKNINGAR

- Plangräns
- - - Användningsgräns
- - - - - Egenskapsgräns

#### ANVÄNDNING AV MARK

##### Kvartersmark

- B** Bostäder. Enstaka rum får användas till kontor eller annan ej störande verksamhet
- B<sub>1</sub>** Torpbebyggelse
- L** Lantbruk (ängsmark, betesmark)
- N** Lek, rekreation och odling för bostadsfastigheter inom planområdet

#### UTNYTTJANDEGRAD

- e<sub>1</sub>** Högst 10% av fastighetens yta får bebyggas. Endast ett bostadshus per fastighet. Området får delas högst i det antal tomter som illustreras på plankartan.
- e<sub>2</sub>** Högst 13 bostadshus får uppföras. Största byggnadsareal per bostadshus är 200 kvm. Största totala byggnadsareal för komplement byggnader är 1300 kvm.
- e<sub>3</sub>** Området får inte indelas i fastigheter.
- e<sub>4</sub>** Området får delas i högst två fastigheter.

#### BEGRÄNSNING AV MARKENS BEBYGGANDE

- +** Markens får endast bebyggas med plank, källsorteringsbyggnad eller uthus

- .....** Marken får inte bebyggas

- g<sub>1</sub>** Marken skall vara tillgänglig för gemensamhetsanläggning avseende lek, rekreation och odling.
- g<sub>2</sub>** Marken skall vara tillgänglig för gemensamhetsanläggning avseende väg

#### MARKENS ANORDNANDE

- n<sub>1</sub>** Transformatorstation, lokal värmecentral samt källsorteringsbyggnad får uppföras efter särskild prövning.
- n<sub>2</sub>** Marken skall bibehållas som skogsmark

#### PLACERING

- p<sub>1</sub>** Bostadshus skall placeras minst 4,5 meter från tomtgräns. Fristående garage och förråd skall placeras minst 6 meter från väg respektive 1 meter från övriga gränser.

#### UTFORMNING

- ∠00** Största taklutning i grader för bostadshus
- I** Högsta antal våningar
- 0.0** Högsta byggnadshöjd i meter
- fril.** Endast friliggande hus
- 0.0** Största gavelbredd i meter
- v<sub>1</sub>** Frontespis och takkupor får byggas, dock högst av 1/3 fasadens längd.

#### UTSEENDE

- f<sub>1</sub>** Ny bebyggelse skall anpassas till landskapet och den omgivande bebyggelsens karaktär. Bostadshusen skall ha en rektangulär form och utformas med träfasader i traditionell röd slamfärg. Taken skall utformas som sadeltak med tegelröda takpannor.
- k<sub>1</sub>** Torpmiljön skall bibehållas. Mindre tillbyggnader kan tillåtas. Ny bebyggelse som ersätter befintliga byggnader kan tillåtas under förutsättning att karaktärsdragen och värdena i miljön inte försvinkas.

#### ADMINISTRATIVA BESTÄMMELSER

Genomförandetiden är 10 år från den dag planen vinner laga kraft

#### ILLUSTRATIONER

- - - - - Illustrationslinje
- ängsmark* Illustrationstext
- betesmark*

|   |                                | <h2>Laga kraft</h2>  |  |                  |         |                   |    |                        |    |                         |    |                       |  |
|---|--------------------------------|--|--|------------------|---------|-------------------|----|------------------------|----|-------------------------|----|-----------------------|--|
| <h3>Detaljplan för Lilla Juvansbo Björklinge</h3>                 |                                | <table border="1"> <tr> <th>Beslutsdatum</th> <th>Instans</th> </tr> <tr> <td>Samråd 2007-11-22</td> <td>BN</td> </tr> <tr> <td>Utställning 2007-04-17</td> <td>BN</td> </tr> <tr> <td>Anslagande 2008-06-12</td> <td>BN</td> </tr> <tr> <td>Laga kraft 2009-02-26</td> <td></td> </tr> </table> |  | Beslutsdatum     | Instans | Samråd 2007-11-22 | BN | Utställning 2007-04-17 | BN | Anslagande 2008-06-12   | BN | Laga kraft 2009-02-26 |  |
| Beslutsdatum  | Instans                        |  |  |                  |         |                   |    |                        |    |                         |    |                       |  |
| Samråd 2007-11-22   | BN                             |  |  |                  |         |                   |    |                        |    |                         |    |                       |  |
| Utställning 2007-04-17  | BN                             |  |  |                  |         |                   |    |                        |    |                         |    |                       |  |
| Anslagande 2008-06-12   | BN                             |  |  |                  |         |                   |    |                        |    |                         |    |                       |  |
| Laga kraft 2009-02-26   |                                |  |  |                  |         |                   |    |                        |    |                         |    |                       |  |
| <p>Upprättad i april 2008<br/>         normalt planförfarande</p> |                                | <table border="1"> <tr> <td colspan="2">Till planen hör:</td> </tr> <tr> <td>Plankarta</td> <td></td> </tr> <tr> <td>Planbeskrivning</td> <td></td> </tr> <tr> <td>Genomförandebeskrivning</td> <td></td> </tr> </table>   |  | Till planen hör: |         | Plankarta         |    | Planbeskrivning        |    | Genomförandebeskrivning |    |                       |  |
| Till planen hör:  |                                |  |  |                  |         |                   |    |                        |    |                         |    |                       |  |
| Plankarta   |                                |  |  |                  |         |                   |    |                        |    |                         |    |                       |  |
| Planbeskrivning   |                                |  |  |                  |         |                   |    |                        |    |                         |    |                       |  |
| Genomförandebeskrivning   |                                |  |  |                  |         |                   |    |                        |    |                         |    |                       |  |
| Christina Gortcheva<br>Tf Planchef                                | Owe Gustafsson<br>Planingenjör | <b>2004/20055</b>  |  |                  |         |                   |    |                        |    |                         |    |                       |  |

