

GRUNDKARTEBETECKNINGAR

Fastighetsgränser m.m.	Traktgräns
	Fastighetsgräns
Byggnader m.m.	Byggnader (geo.mätt och fotogr.kart.)
Övrigt	
	Staket
	Häck
	Stödmur
	Mur ytter
	Kantsten
	Väggkant
	Gång- och cykelväg
	Slänt
	Träd
	Järnväg
	Brodäck
	Stolpe
Höjdförhållanden	Markhöjd
+ 0.0	

Koordinatsystem:
Uppsala Lokala system i plan / RH2000 i höjd

Underlag:
Primärkartan
Upprättad av stadsbyggnadskontoret i sept. 2007

Inger Högberg
Karttekniker

PLANBESTÄMMELSER

Följande gäller inom områden med nedanstående beteckningar
Där beteckning saknas gäller bestämmelsen inom hela planområdet.
Endast angiven användning och utformning är tillåten.

GRÄNSBETECKNINGAR

	Plangräns
	Användningsgräns
	Egenskapsgräns
	Utgående gräns

ANVÄNDNING AV MARK OCH VATTEN

Allmänna platser

	Lokaltrafik
	Entrétorg med publik verksamhet

Kvartersmark

	Kontor, handel, hotell och restauranger
	Kontor, handel, hotell, restauranger. Bostäder endast i vån. 2-6

BEGRÄNSNING AV MARKENS BEBYGGANDE

	Marken får inte bebyggas men byggas under med körbart bjälklag
--	--

- G₁** Marken skall vara tillgänglig för gemensamhetsanläggning för utfart
- G₂** Marken skall vara tillgänglig för gemensamhetsanläggning där kommunen ska vara en part. Gemensamhetsanläggningen skall vara tillgänglig för allmän gång- och cykeltrafik och ge möjlighet till passage mellan Frodeparken och Stationsgatan.
- U** Marken skall vara tillgänglig för allmänna underjordiska ledningar

UTFORMNING

- IV V VI** Högsta antal våningar
- V₁** Byggnad skall vara öppen i markplanet till minst 4,5 m höjd
- V₂** Utöver byggrätten får balkonger, på våning 2-5, anordnas mot Stationsgatan.

BYGGNADSTEKNIK

Byggnader skall utformas så att bullernivån inomhus från trafik och andra yttre ljudkällor inte överstiger 26 dB(A) ekvivalent och 41 dB(A) maximal ljudnivå (ljudklass B)

Vibrationer: högst 0,4 mm/sek tillåts i bostadshus

Bebyggelsen skall utformas i överensstämmelse med utformningsprogram för kv. Lokföraren

ADMINISTRATIVA BESTÄMMELSER

Genomförandetiden är 10 år från den dag planen vunnit laga kraft.

UPPLYSNINGAR

Plan- och genomförandebeskrivningen ger anvisningar om genomförandet

ILLUSTRATIONER

	Illustrationslinje
	Illustrationstext

Inv Ljusgård
SQU. OCH 1

"Revideringen består av en mindre utökning av kulvertområdet samt att gång- och cykelstråket säkerställs med ett g₂-område dvs gemensamhetsanläggning."

LAGA KRAFT
Stadsbyggnadskontoret

Detaljplan för
kv Lokföraren, del av
Resecentrum

Upprättad i juni 2008, rev. i oktober 2008
Normalt planförfarande



Christina Gortcheva
tf Planchef

Owe Gustafsson
Planingenjör

Beslutsdatum	Instans
Samråd 2008-01-24	BN
Utställning 2008-06-12	BN
Antagande 2008-10-23	BN
Laga kraft 2008-11-20	

Till planen hör:
Plankarta
Planbeskrivning
Genomförandebeskrivning

2007-20035

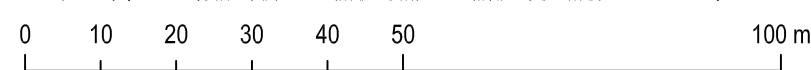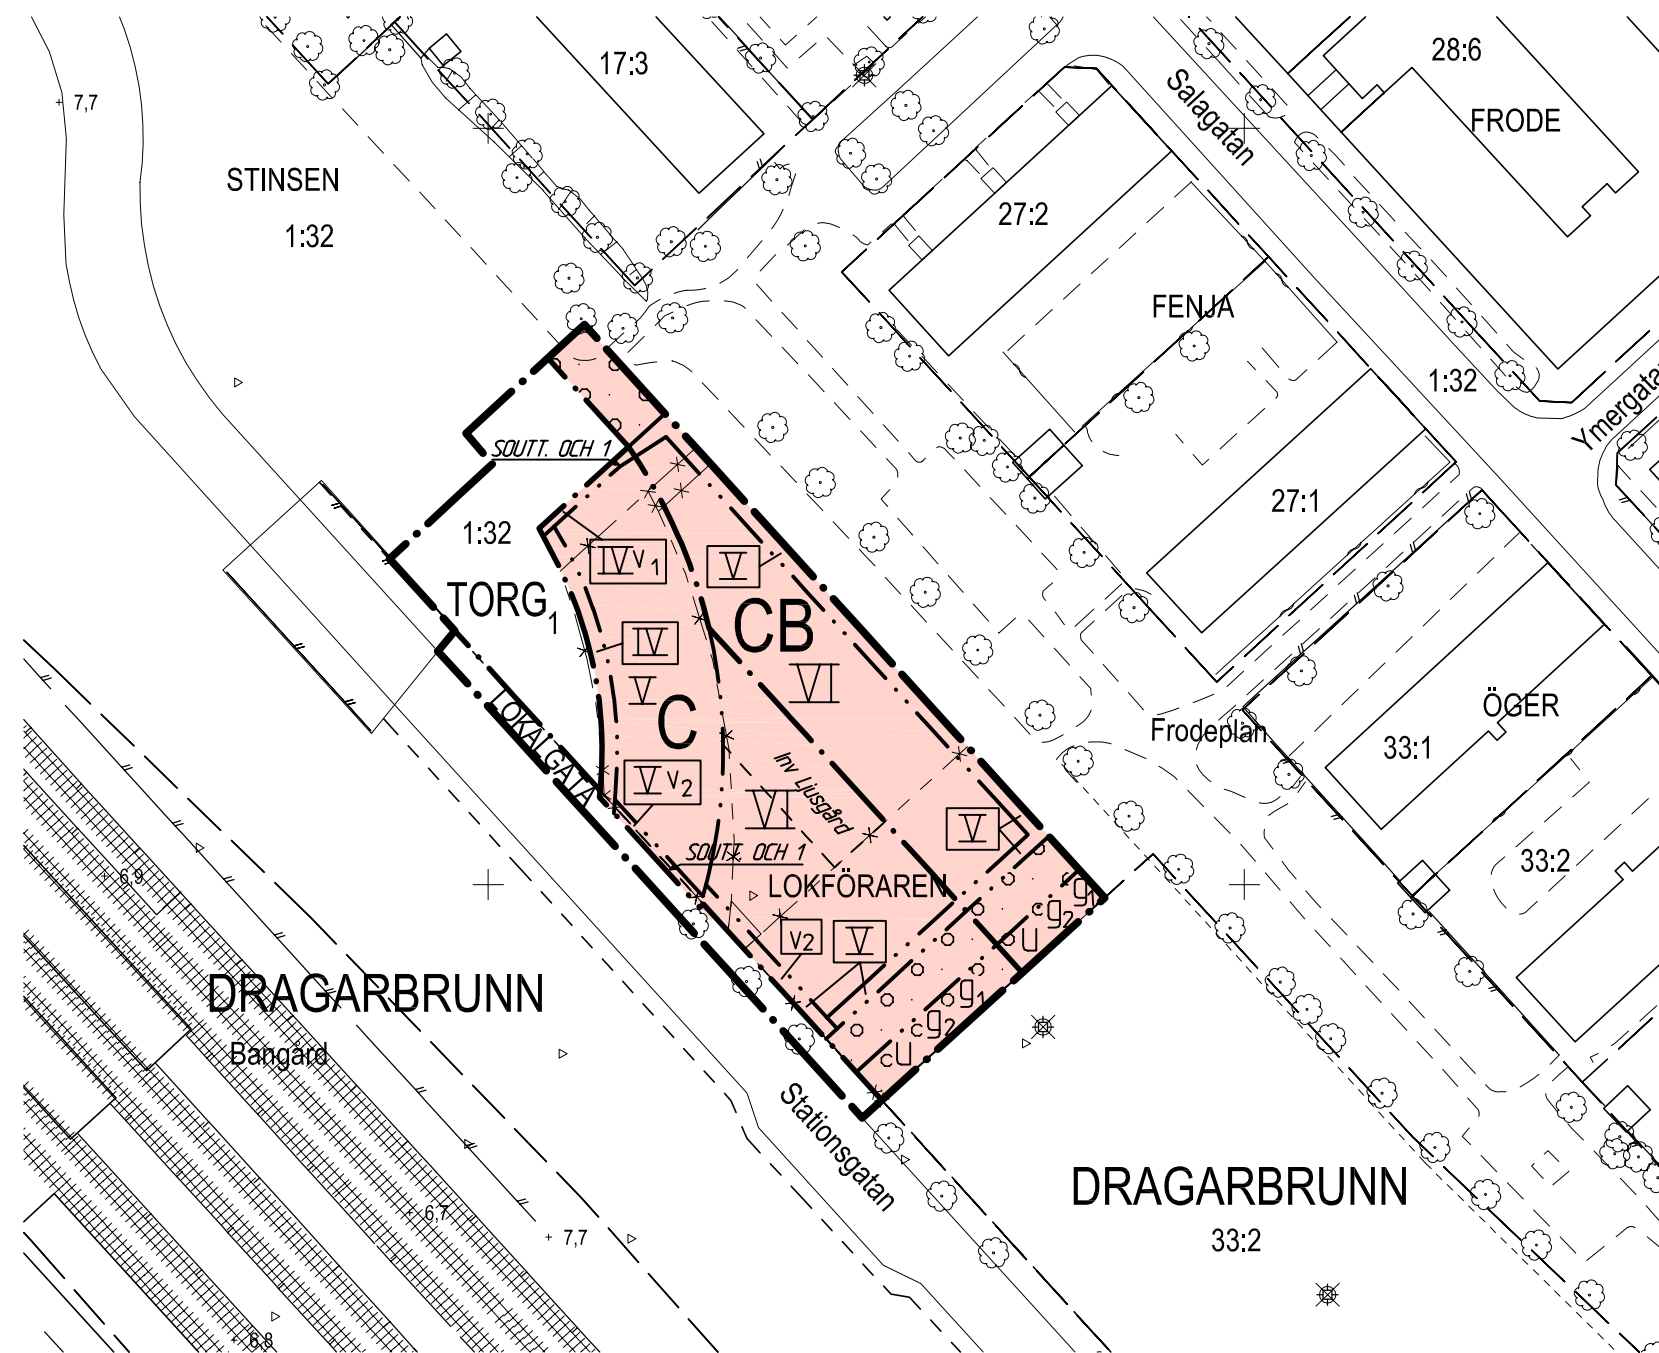

SKALA 1:1000