


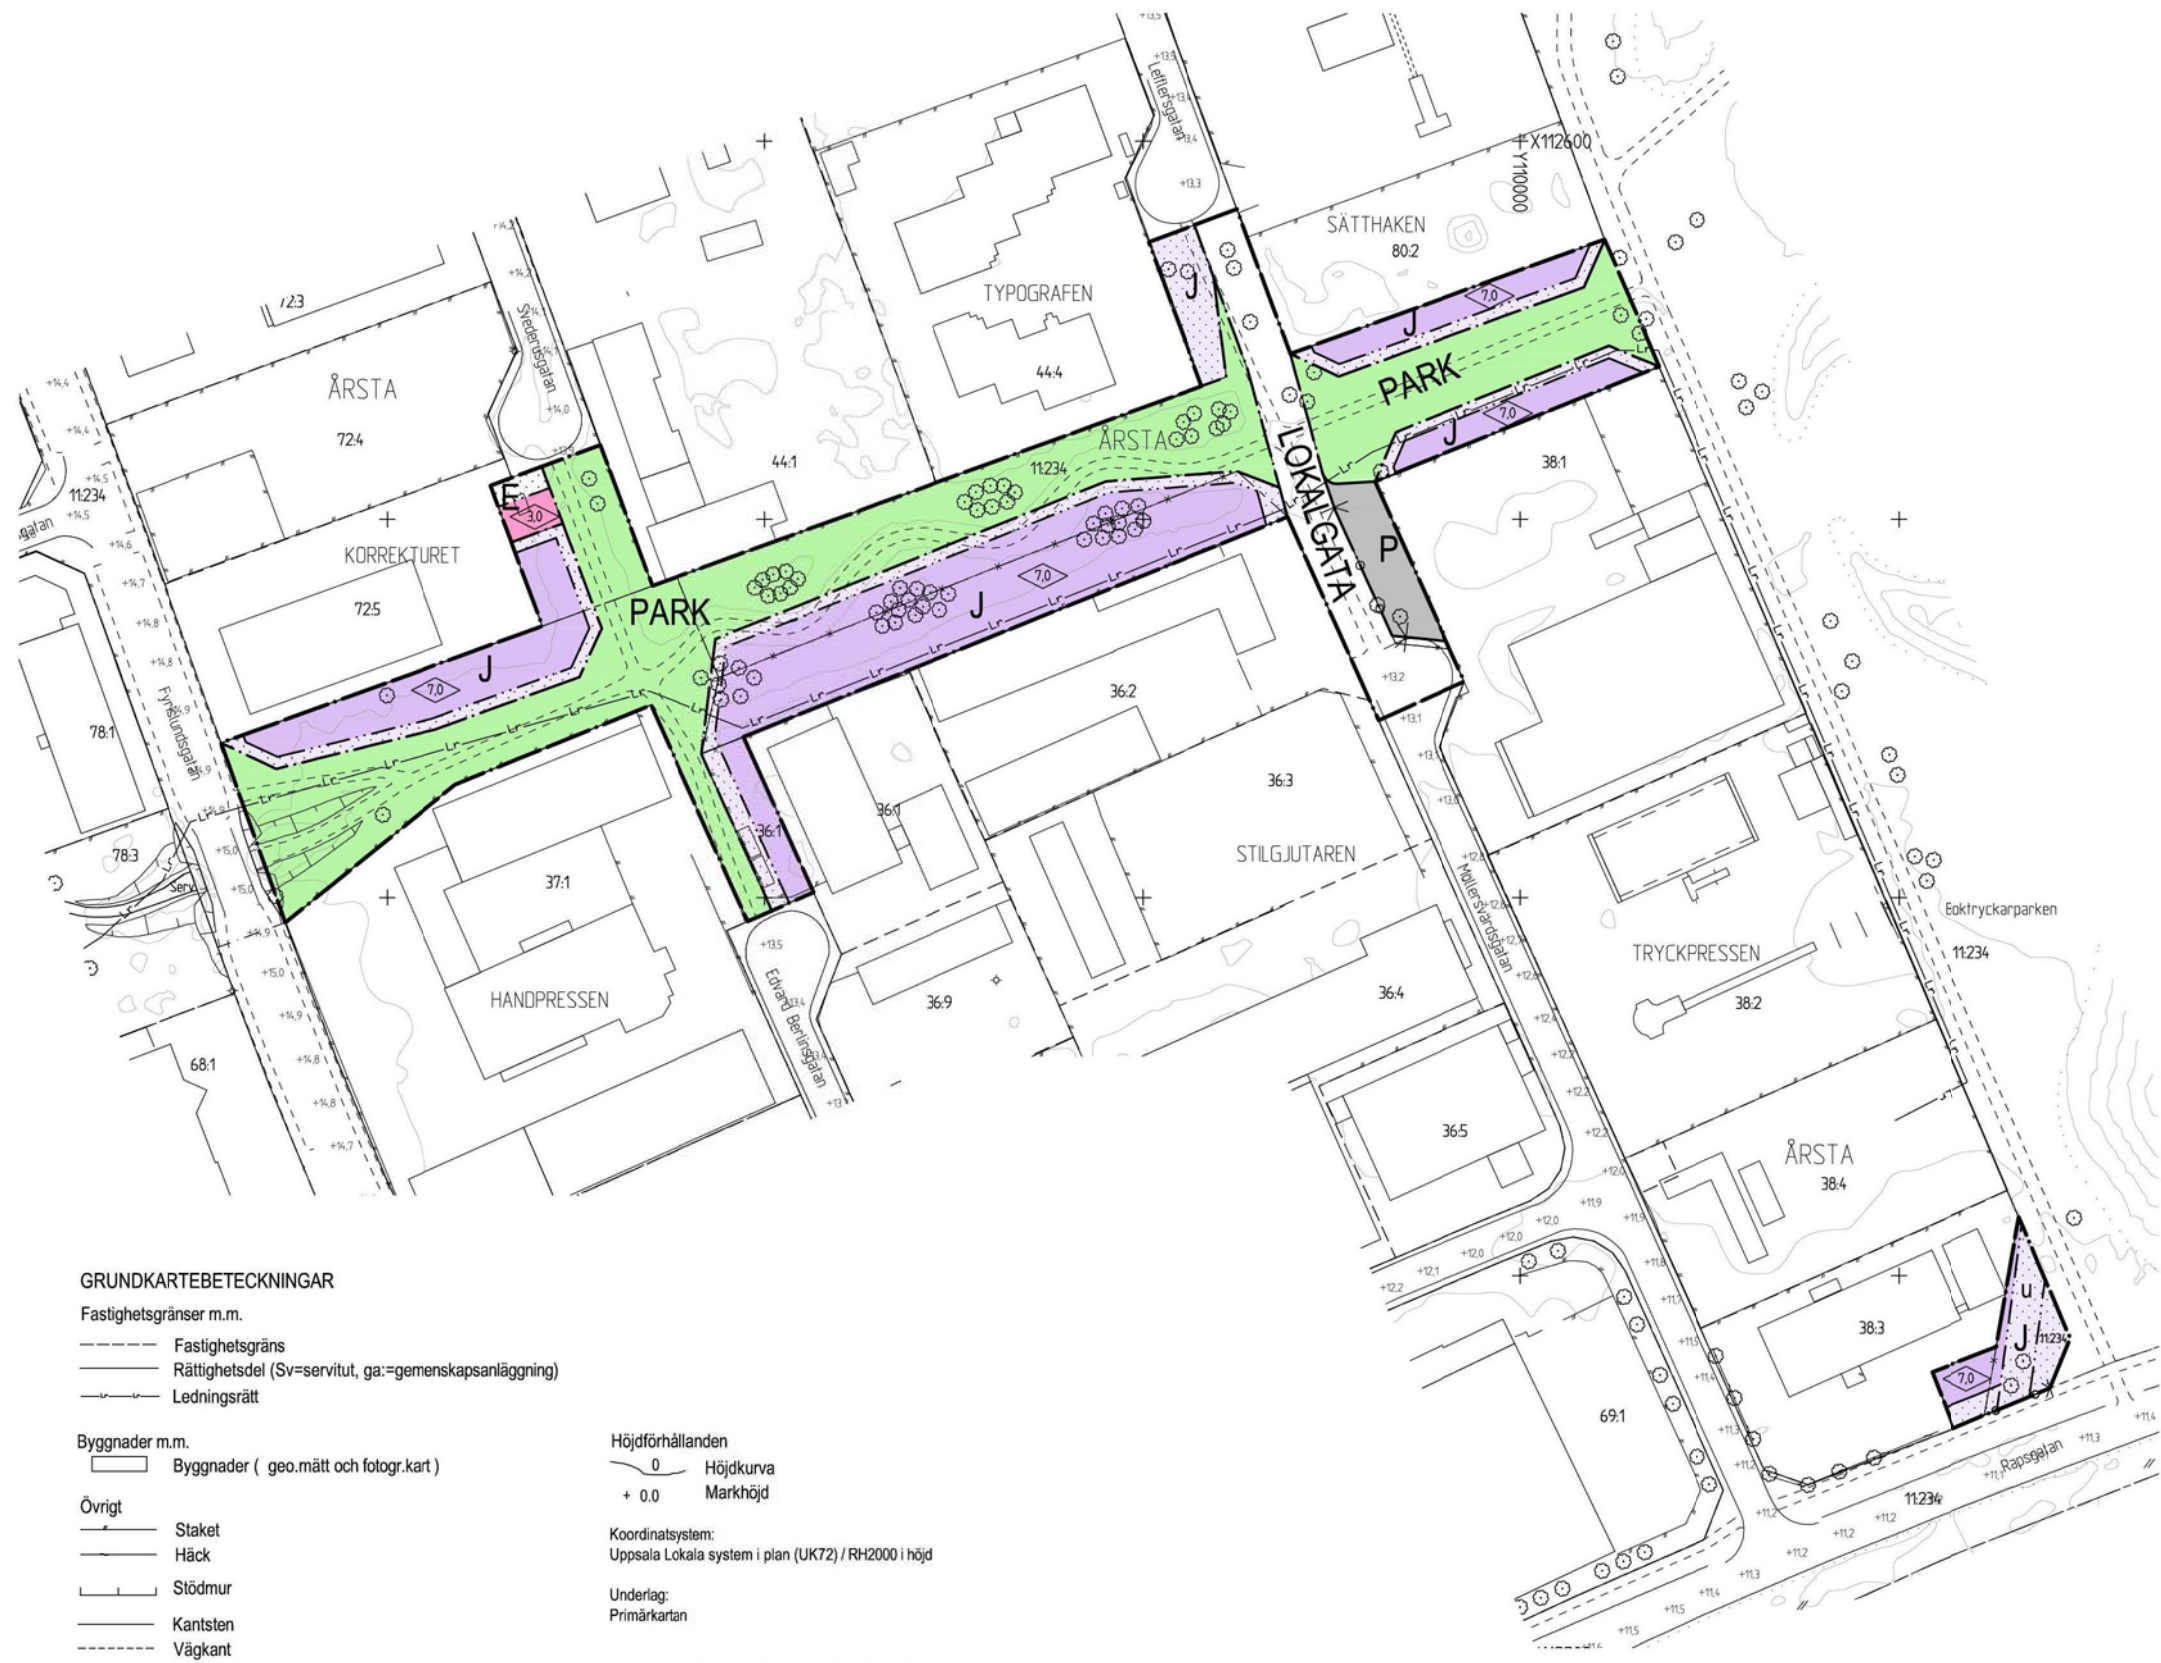

- GRUNDKARTEBETECKNINGAR**
- Fastighetsgränser m.m.
- Fastighetsgräns
 - Rättighetsdel (Sv=servitut, ga:=gemenskapsanläggning)
 - Ledningsrätt
- Byggnader m.m.
- Byggnader (geo.mätt och fotogr.kart)
- Övrigt
- Staket
 - Häck
 - Stödmur
 - Kantsten
 - Väggkant
 - Gång- och cykelväg
 - Slänt
 - Dike mittlinje resp. ytterlinje
 - Träd
 - Ägoslagsgräns
 - Åker resp. mosse
 - Stolpe

Höjdförhållanden

0 Höjdkurva
+ 0.0 Markhöjd

Koordinatsystem:
Uppsala Lokala system i plan (UK72) / RH2000 i höjd

Underlag:
Primärkartan

Upprättad av stadsbyggnadskontoret i april 2009

Inger Högberg
Karttekniker

PLANBESTÄMMELSER

Följande gäller inom områden med nedanstående beteckningar.
Där beteckning saknas gäller bestämmelsen inom hela planområdet.
Endast angiven användning och utformning är tillåten.

- GRÄNSBETECKNINGAR**
- Detailplanegräns
 - Användningsgräns
 - Egenskapsgräns
 - Utgående Användningsgräns

- ANVÄNDNING AV MARK**
- Allmänna platser
- LOKALGATA Lokaltrafik
 - PARK Anlagd park

- Kvartersmark**
- E Tekniska anläggningar
 - J Industri
 - P Parkering

- BEGRÄNSNINGAR AV MARKENS BEBYGGANDE**
- Marken får inte bebyggas
 - u Marken skall vara tillgänglig för allmänna underjordiska ledningar

- MARKENS ANORDNANDE**
- Utfart får inte anordnas, tvärstreck markerar förbudets slut

- PLACERING, UTFORMNING, UTFÖRANDE**
- 0.0 Högsta byggnadshöjd i meter.

ADMINISTRATIVA BESTÄMMELSER

Genomförandetiden är 5 år från den dag planen vunnit laga kraft

UPPLYSNINGAR

Planbeskrivningen och genomförandebeskrivningen ger anvisningar om planens genomförande

LAGA KRAFT

Detaljplan för utökning av kv Korrekturet m fl Fyrislund


Upprättad i april 2009, reviderad i sep. 2009

Enkelt planförfarande

Ulla-Britt Wickström
Planchef

Lars Göran Wänstrand
Planingenjör

Beslutsdatum	Instans
Antagande 2009-09-16	BN
Laga kraft 2009-10-15	BN
Till planen hör:	
Plankarta	
Planbeskrivning	
Genomförandebeskrivning	
diariennr: 2007/20084-1	

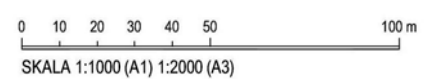

SKALA 1:1000 (A1) 1:2000 (A3)