


Kopians likhet med  
originalet betygar

*Gerd Olsson*  
Gerd Olsson

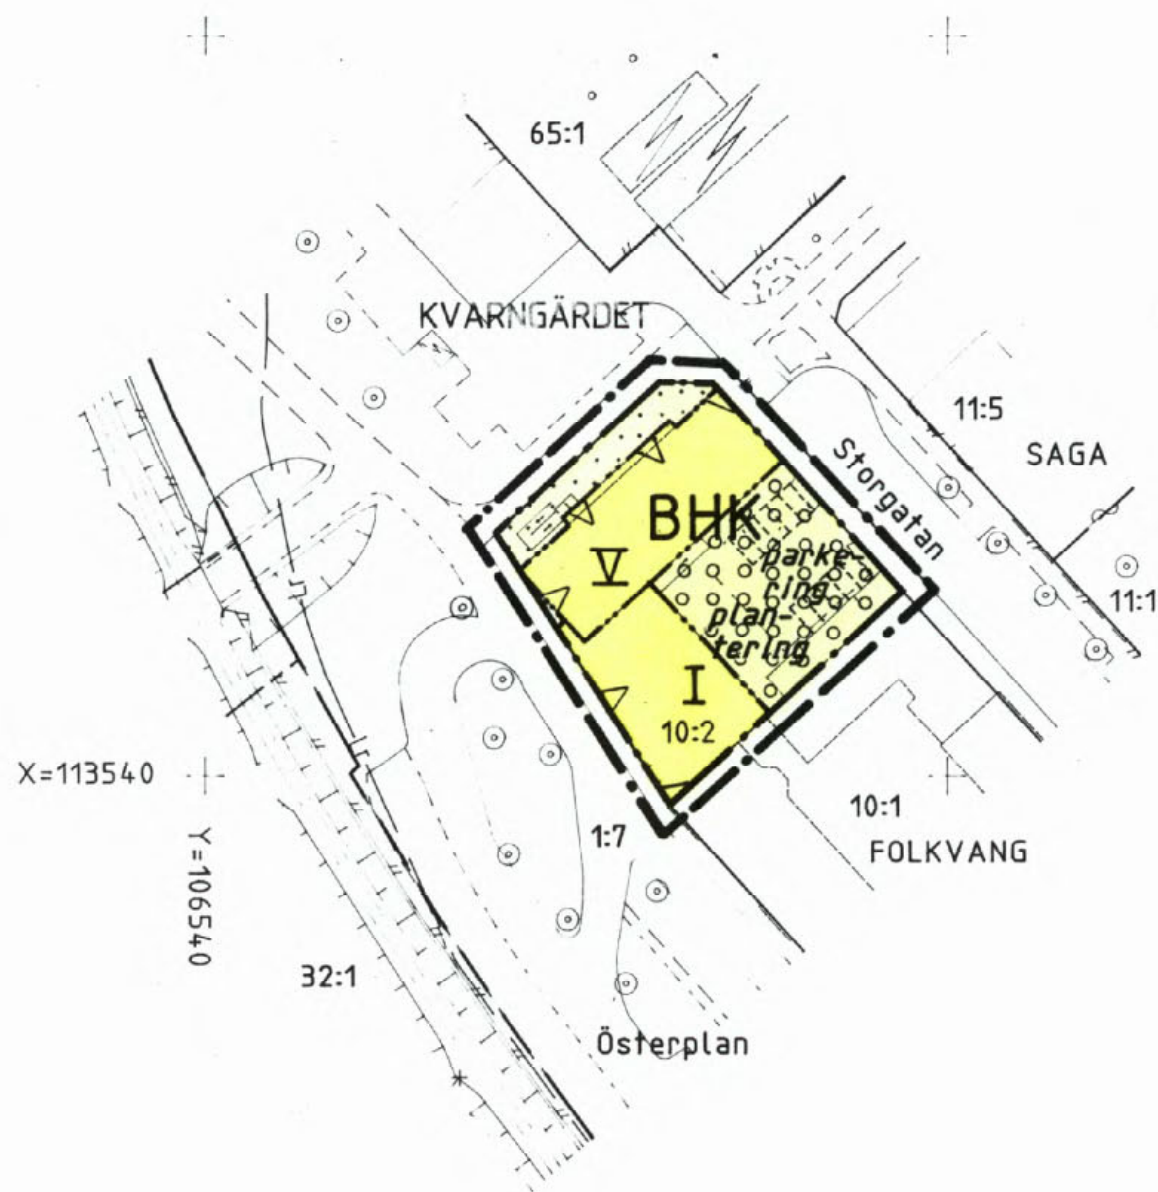

0 50 100m

Skala 1:1000

Underlag: Primärkarta

Koordinatsystem: Uppsala lokala system i plan

0380 - P96/12

## PLANBESTÄMMELSER

Följande gäller inom områden med nedanstående beteckningar.  
Där beteckning saknas gäller bestämmelsen inom hela planområdet.  
Endast angiven användning och utformning är tillåten.

### GRÄNSBETECKNINGAR

— — — — — Linje belägen 3m utanför planområdet  
— · — — — Användningsgräns  
- - - - - Egenskapsgräns

### ANVÄNDNING AV MARK

Kvartermark

**BHK** Bostäder, handel och kontor

### BEGRÄNSNINGAR AV MARKENS BEBYGGANDE

□ Marken får inte bebyggas  
□ Marken får byggas under med körbart bjälklag

### UTFORMNING

I, V Högsta antal våningar

### STÖRNINGSSKYDD

△...△...△ Den ekvivalenta ljudnivån inomhus får vara högst 30dBA

### ILLUSTRATIONER

parkering, plantering Illustrationstext  
- - - - - Illustrationslinje

### ADMINISTRATIVA BESTÄMMELSER

Genomförandetiden är 10 år från den dag planen vunnit laga kraft

### UPPLYSNINGAR

Planhandlingen består av:  
-- plankarta med bestämmelser -- plan- och genomförandebeskrivning

## ANTAGANDEHANDLING

består av:  
-- planhandling -- fastighetsförteckning -- samrådslista -- utlåtande

Planen är upprättad enligt reglerna för ENKELT PLANFÖRFARANDE

ANTAGEN AV BN 96-03-27

LAGA KRAFT 96-04-19

DETALJPLAN FÖR

Del av kv FOLKVANG  
KVARNGÅRDET 10:2

Dp 36 C

UPPSALA KOMMUN

UPPRÄTTAD I FEBRUARI, REVIDERAD I MARS 1996

*Stig Ahlgren*  
Stig Ahlgren  
stadsarkitekt

*Gerd Olsson*  
Gerd Olsson  
karttekniker