


Koordinatsystem: Uppsala lokala i plan och höjd

Underlag: Primärkarta

Upprättad i februari 2004
11:33

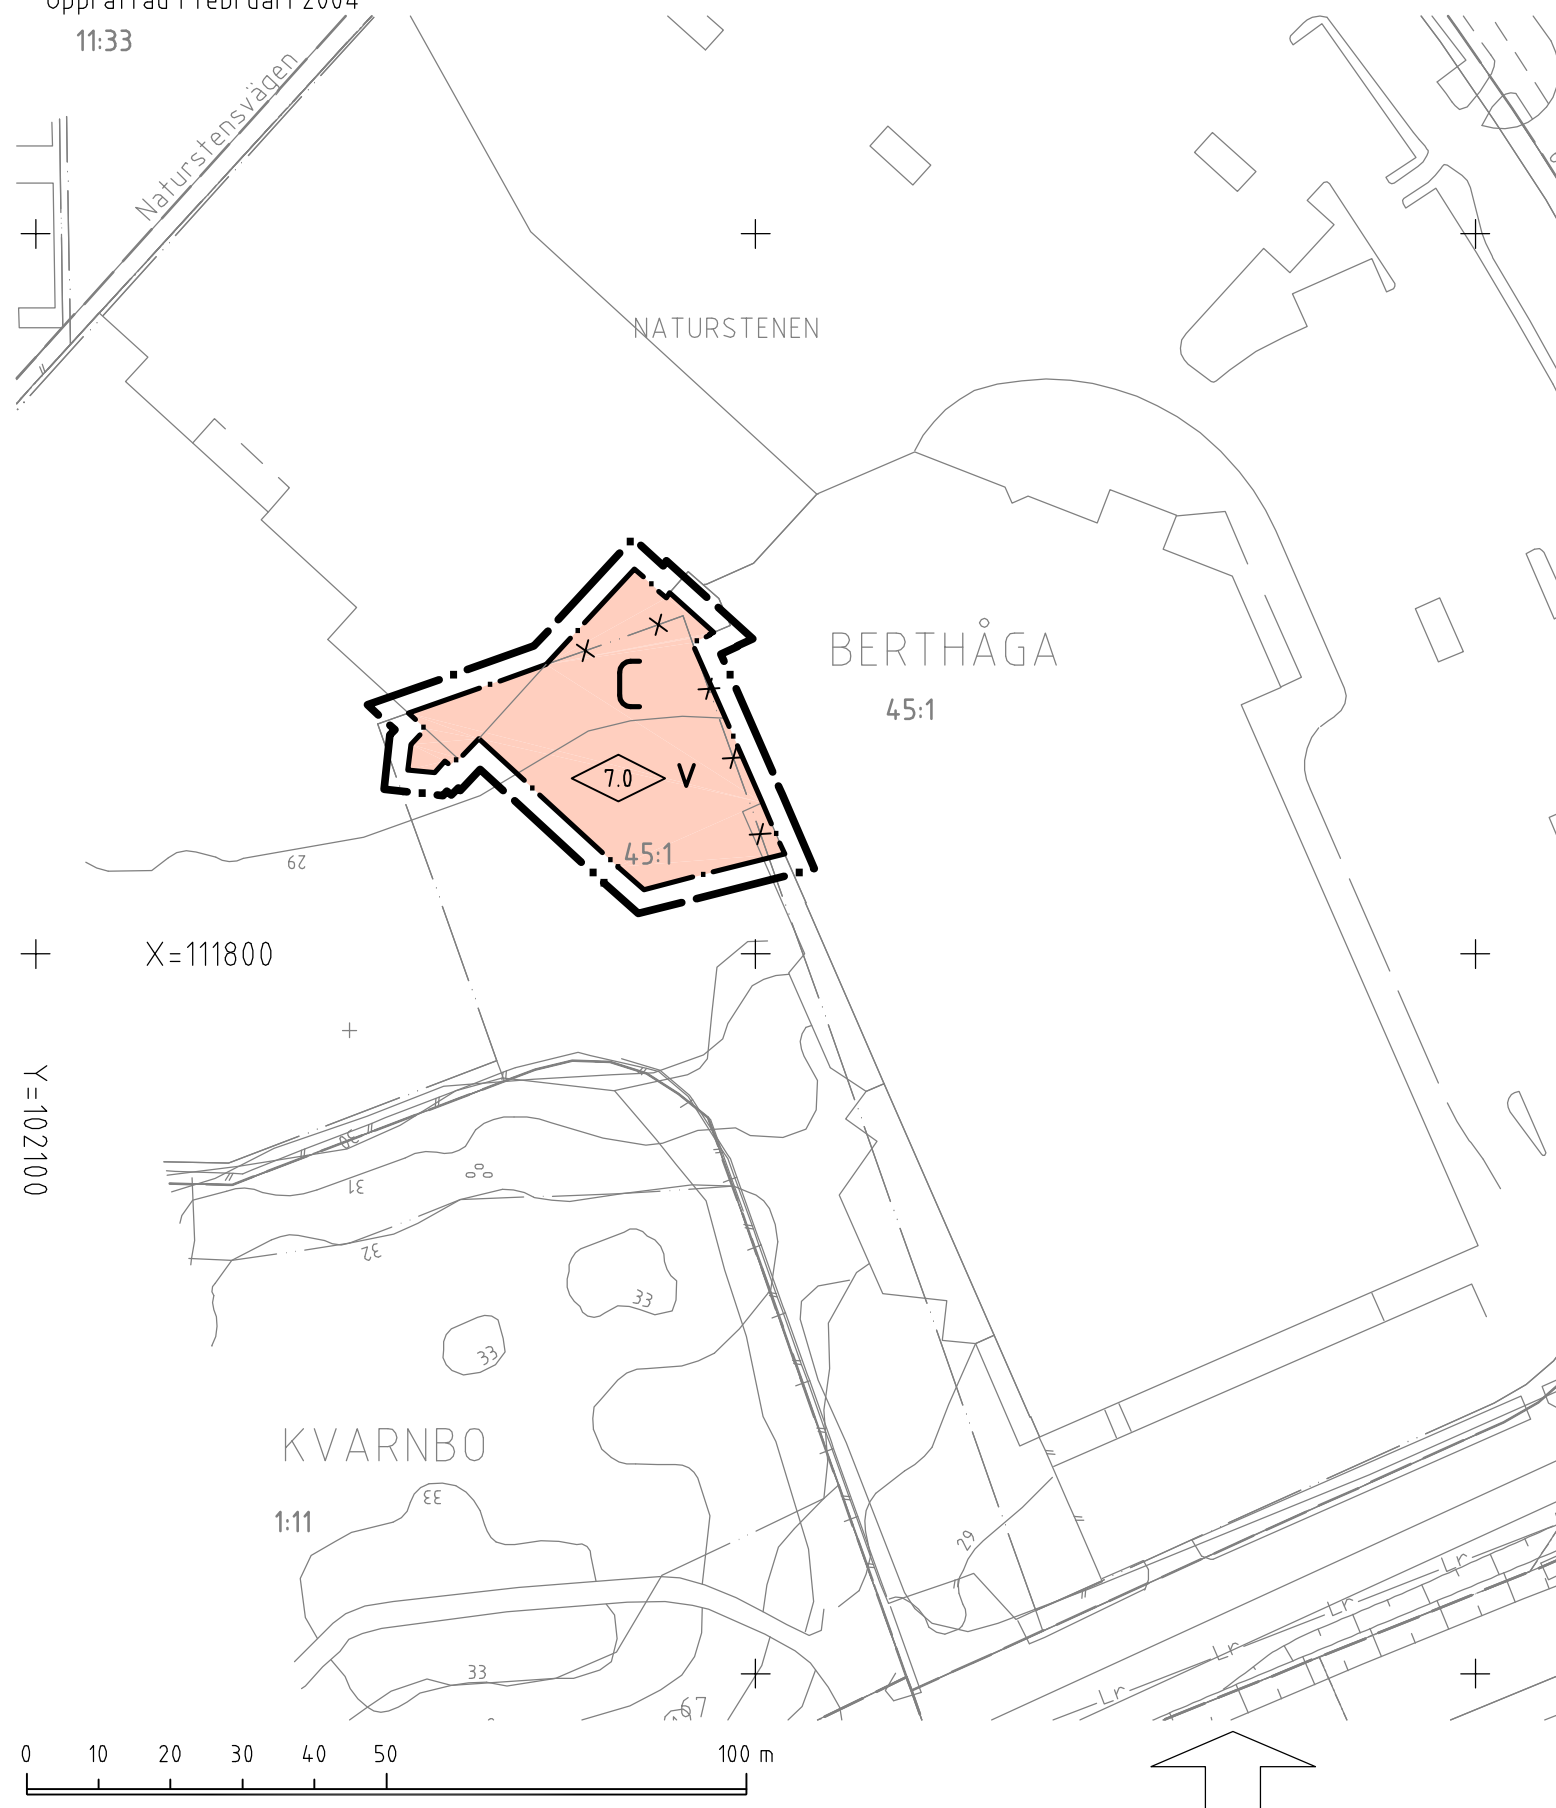

PLANBESTÄMMELSER

Följande gäller inom områden med nedanstående beteckningar
Där beteckning saknas gäller bestämmelsen inom hela planområdet.
Endast angiven användning och utformning är tillåten.

GRÄNSBETECKNINGAR

- Linje belägen 3m utanför planområdet
- Användningsgräns
- Utgående gräns

ANVÄNDNING AV MARK

Kvartersmark

- Centrumverksamhet

UTFORMNING

- Högsta byggnadshöjd
- Utöver angiven byggnadshöjd får enstaka tekniska installationer och dylikt uppföras till 9 meters höjd

ADMINISTRATIVA BESTÄMMELSER

Genomförandetiden är 5 år från den dag planen vunnit laga kraft

UPPLYSNINGAR

Plan- och genomförandebeskrivningen ger anvisningar om planens genomförande

Planhandlingen består av:

- plankarta med bestämmelser
- plan- och genomförandebeskrivning

ANTAGANDEHANDLING

består av:

- planhandling
- utlåtande

Planen är upprättad enligt reglerna för ENKELT PLANFÖRFARANDE

ANTAGEN AV BN 2004-04-15

LAGA KRAFT 2004-05-13

Detaljplan för
Del av kv. Naturstenen, Berthåga 45:1
Stenhagen, Uppsala kommun

03/20066

Upprättad i februari 2004

Owe Gustafsson
planingenjör

Lena Karlsson
plantekniker

0380-P2004/23

0 10 20 30 40 50 100 m

SKALA 1:1000