

BETECKNINGAR TILL GRUNDKARTAN

- Fastighetsgränser mm
 - - - - - Fastighetsgräns
 - - - - - Annan gräns (serv = servitut)
- Byggnader
 [] Byggnad i allmänhet
 [] Skärmtak
 [] Transformatorbyggnad
- Övrigt
 [] Staket
 [] Slänt

Koordinatsystem: Uppsala lokala system i plan
 Underlag: Primärkarta

Upprättad av stadsbyggnadskontoret i maj 1995

L. Hjält

PLANBESTÄMMELSER

Följande gäller inom områden med nedanstående beteckningar. Där beteckning saknas gäller bestämmelsen inom hela planområdet. Endast angiven användning och utformning är tillåten.

GRÄNSBETECKNINGAR

- [] Linje belägen 3m utanför planområdet
 [] Användningsgräns
 [] Egenskapsgräns

ANVÄNDNING AV MARK

Kvartermark

- [J] Industri
 [J₁] Kyllagertorn

UTNYTTJANDEGRAD

- e₁ Byggnadens maximala bottentyta får ej överstiga 120m²

BEGRÄNSNINGAR AV MARKENS BEBYGGANDE

- [] Marken får inte bebyggas
 U Marken skall vara tillgänglig för allmänna underjordiska ledningar

MARKENS ANORDNANDE

Mark och vegetation

- n₁ Markens nivå får ändras högst 0,5m

UTFORMNING

Tornet kommer att bli ett landmärke. Stor estetisk omsorg skall läggas vid byggnadens detaljutformning.

- f₁ All teknisk utrustning skall rymmas innanför yttertak och väggar

- [8,0] Högsta byggnadshöjd i meter

- [36,0] Byggnaden får vara högst 33m till takfot och högsta totalhöjd 36m

- f₂ Proportionen mellan bredd och höjd till takfot skall vara 1:3

- f₃ Fasadmateriäl och kulör skall godkännas i bygglov

ADMINISTRATIVA BESTÄMMELSER

Genomförandetiden är 5 år från den dag planen vunnit laga kraft

UPPLYSNINGAR

- Planhandlingen består av:
 -- plankarta med bestämmelser -- genomförandebeskrivning
 -- planbeskrivning

ANTAGANDEHANDLING

består av:

- planhandling -- samrådslista
 -- grundkarta -- samrådsredogörelse
 -- fastighetsförteckning -- utlåtande

GODKÄND AV BN FÖR SAMRÅD 1995-05-18
 GODKÄND AV BN FÖR UTSTÄLLNING 1995-07-20
 GODKÄND AV BN FÖR ANTAGANDE 1995-10-12
 ANTAGEN AV KF 1995-12-11
 LAGA KRAFT 1996-01-10

DETALJPLAN FÖR


KYLLAGERTORN
 Del av kv STALLÄNGEN
 KUNGSÄNGEN 37:8 m fl

Dp 56 E

UPPRÄTTAD I JULI 1995

Stig Ahlgren
 Stig Ahlgren
 stadsarkitekt

Anneli Sundin
 Anneli Sundin
 planarkitekt

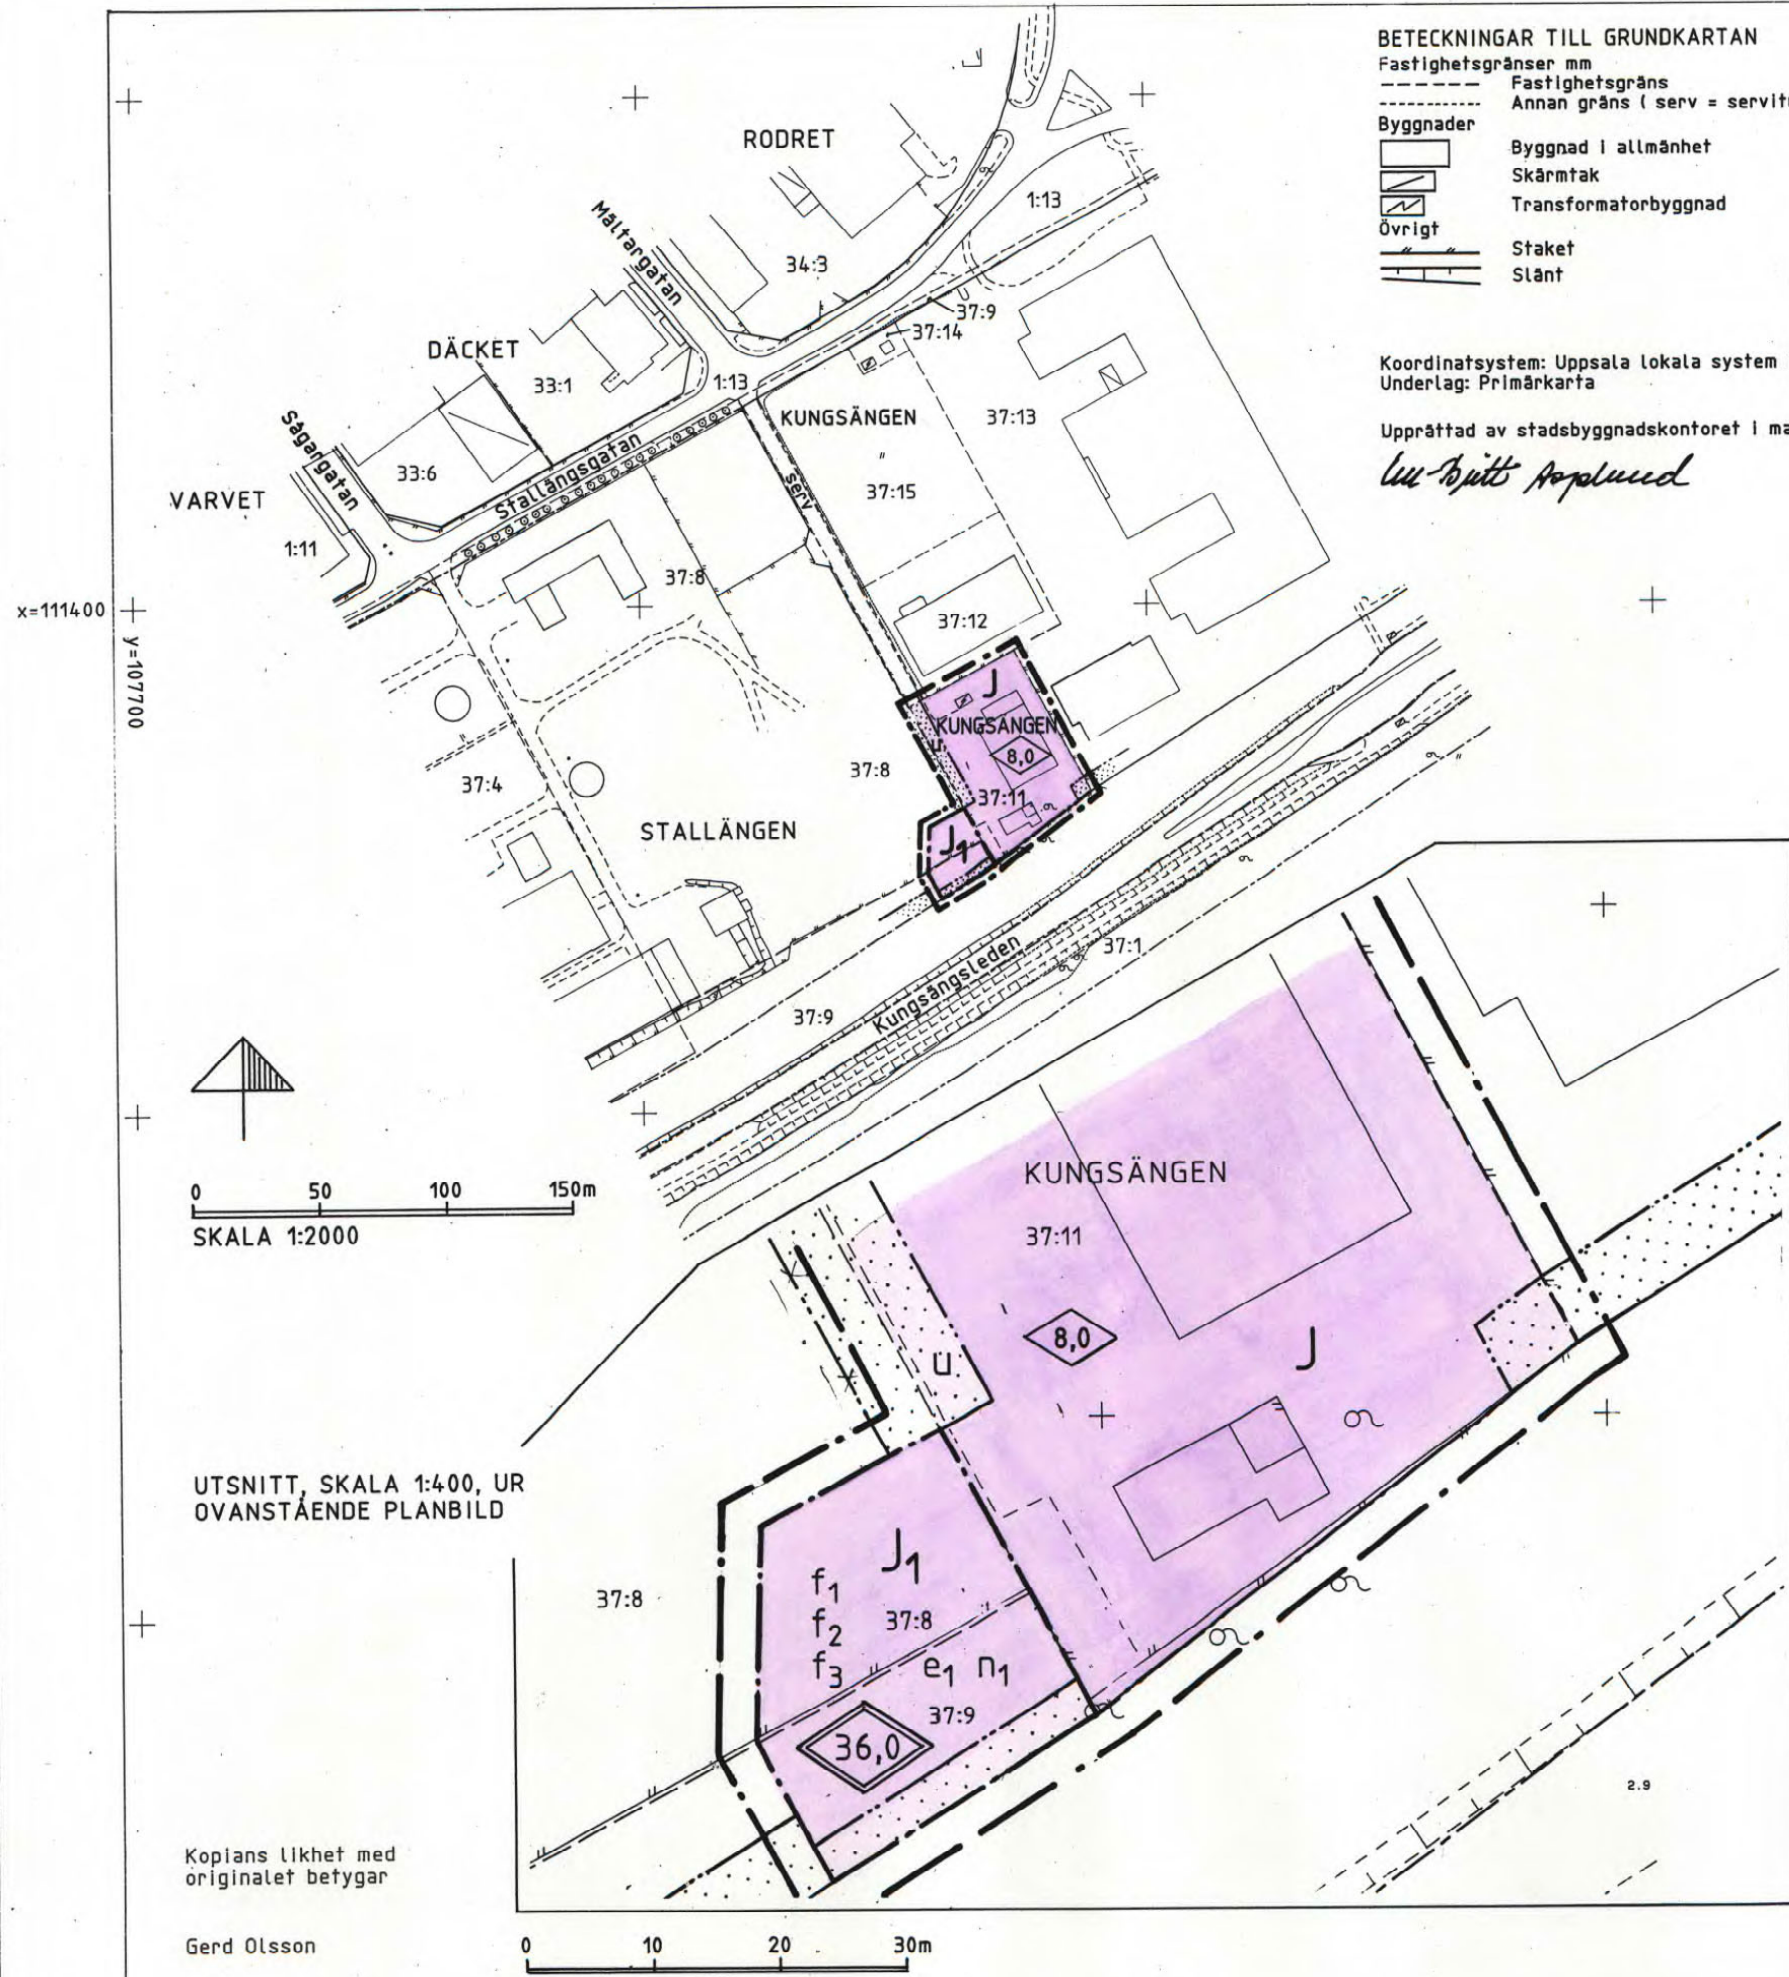

0 50 100 150m
 SKALA 1:2000

UTSNITT, SKALA 1:400, UR
 OVANSTÄENDE PLANBILD

Kopians likhet med
 originalet betygar

Gerd Olsson

0380 - P96/6

0 10 20 30m