

TILLHÖR UPPSALA KOMMUNFULLMÄKTIGES
 BESLUT DEN 23. MAJ 1972 § 202.....
 EX OFFICIO:

ANNE-MARIE STIBE
 KOMMUNFULLMÄKTIGES SEKRETERARE

ATT LÄNSSTYRELSEN I UPPSALA LÄN 1972-11-14
 FASTSTÄLLT DENNA STADSPLAN BETYGAR
 OLOF MALMFORS.

TILLHÖR KUNGL. MAJ:TIS BESLUT 1973-06-29
 BETYGAR OLOF MALMFORS.

LIKHETEN MED ORIGNALET BETYGAR
 I TJÄNSTEN:


Erik Thord
 ERIK THORD
 STADSPLANEARKITEKT

PL. 26 P.

FÖRSLAG TILL ÄNDRAD STADSPLAN FÖR
 KVARTERET **ARILD**, UPPSALA.

UPPRÄTTAT I OKTOBER 1971. REVIDERAT I MARS 1972.

Eric Thord
 STADSPLANEARKITEKT

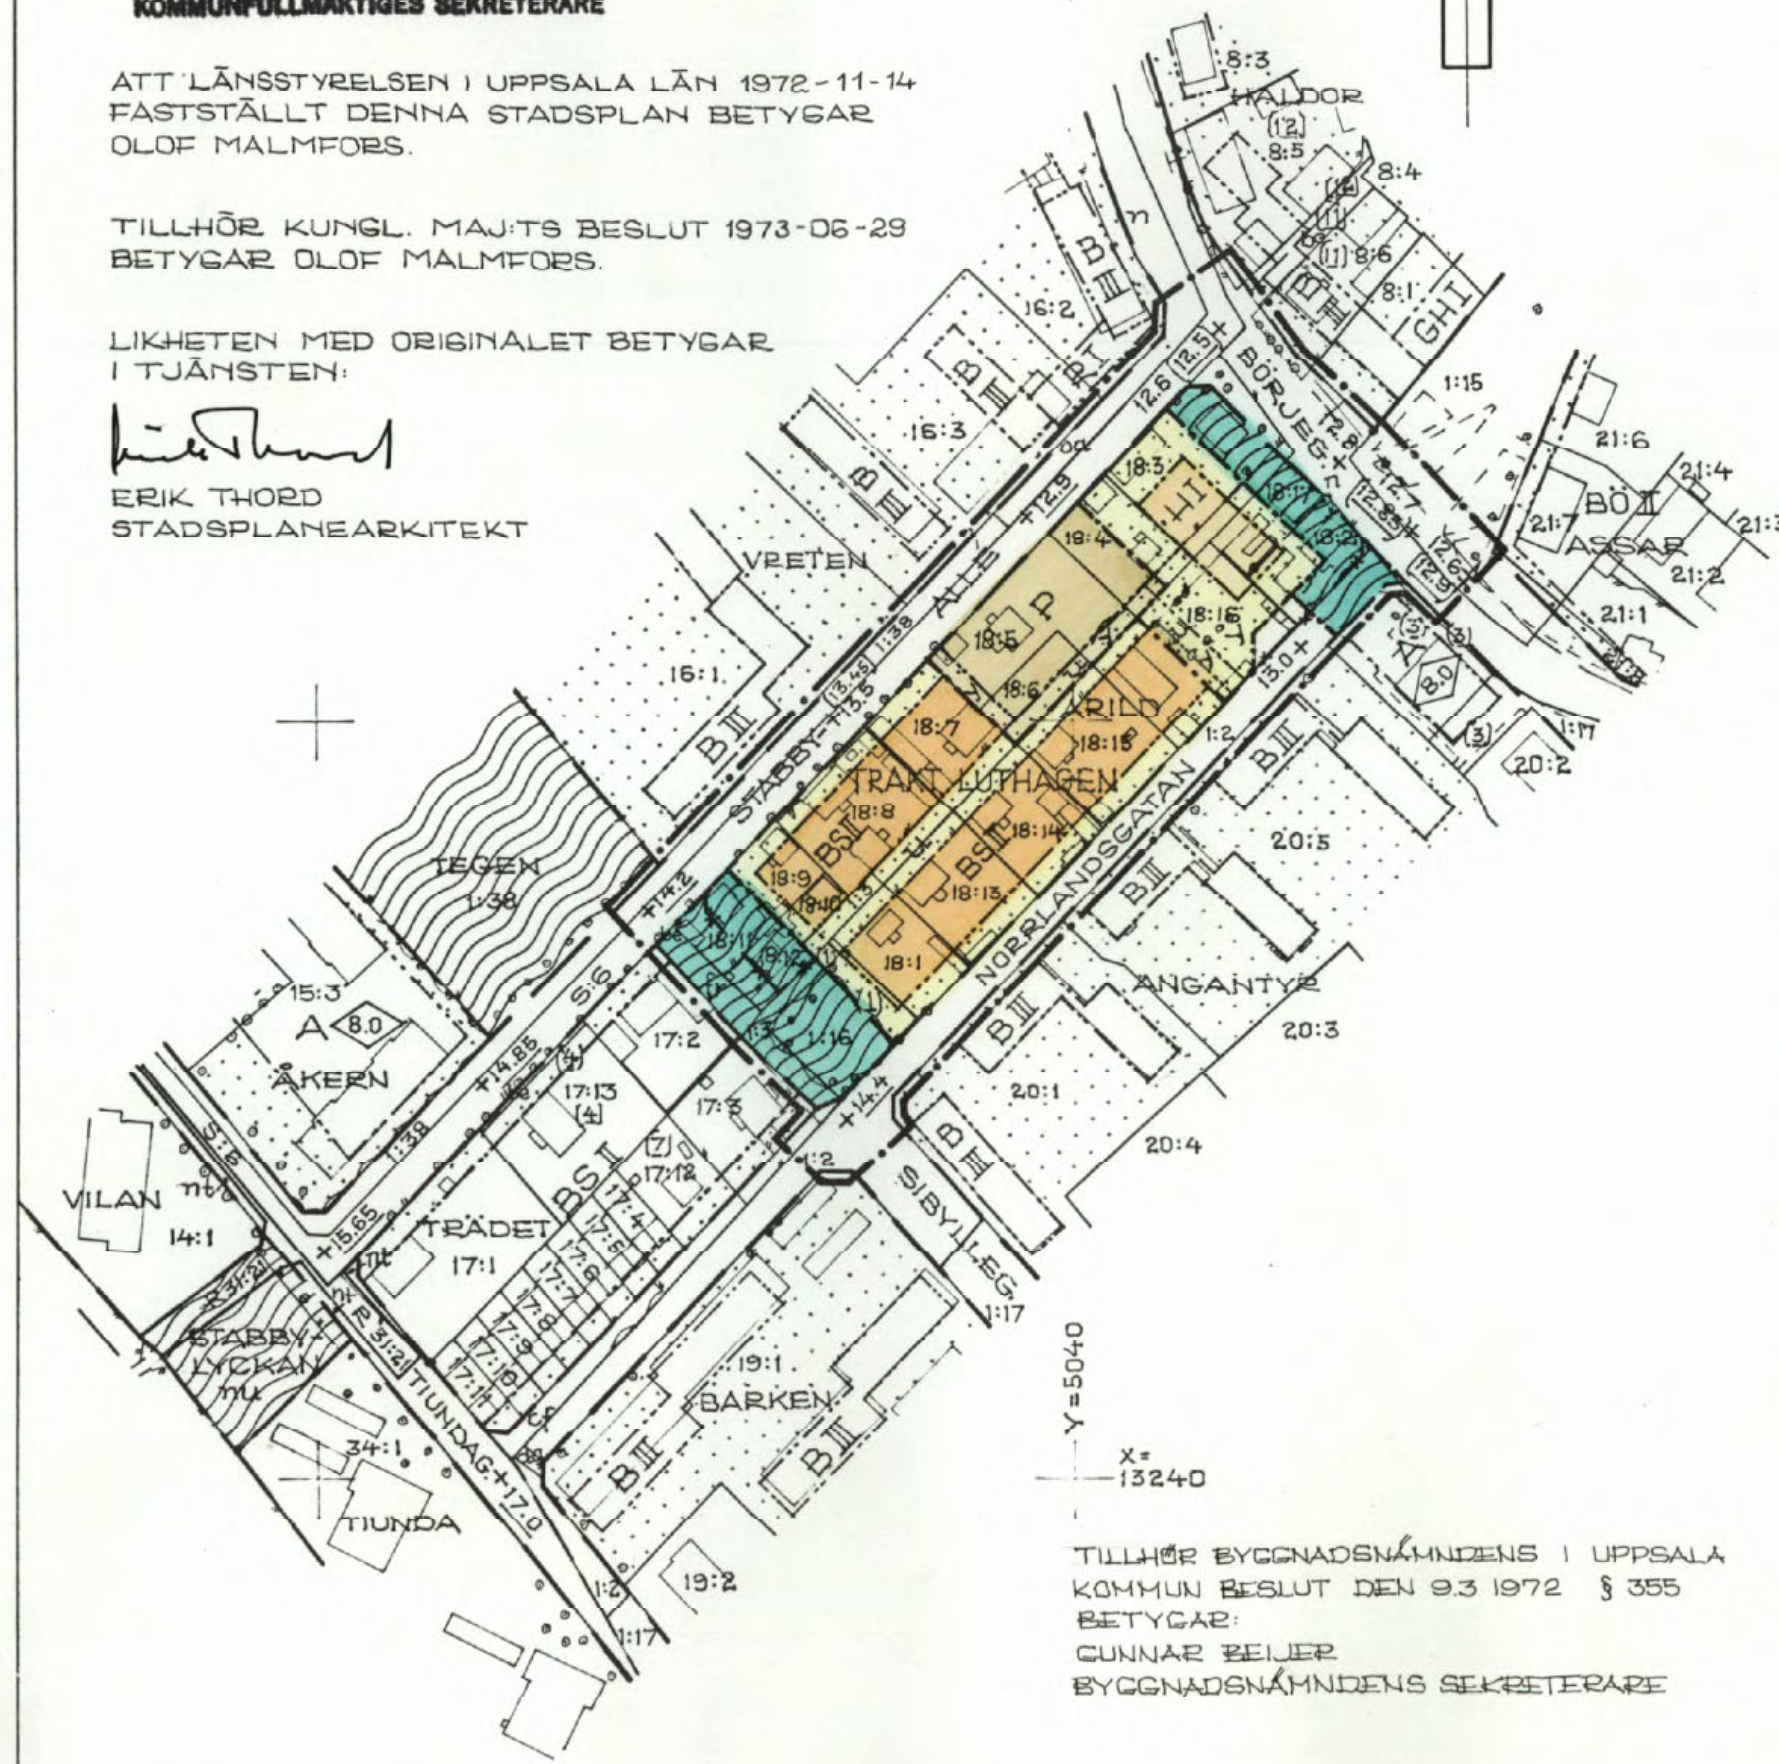

BETECKNINGAR:

GRÄNSBETECKNINGAR.

- STADSPLANEGRÄNS
- — — GÄLLANDE OMRÅDEGRÄNS
- x-x- GÄLLANDE OMRÅDEGRÄNS AVSEDD ATT UTGÅ
- OMRÅDESGRÄNS
- BESTÄMMELSEGRÄNS

ALLMÄN PLATS.

- GATA
- PARK ELLER PLANTERING

BYGGNADSKVARTER.

- BS OMRÅDE FÖR BOSTADSÄNDAMÅL, SAMMANBYGGDA HUS
- H OMRÅDE FÖR HANDELSÄNDAMÅL

SPECIALOMRÅDEN.


- P OMRÅDE FÖR BILUPPSTÄLLNINGSÄNDAMÅL

ÖVRIGA BETECKNINGAR.

- MARK SOM ICKE FÅR BEBYGGAS
- Y PLANTERAT SKYDDSOmrÅDE
- I, II ANTAL VÅNINGAR
- +0.0 GÄLLANDE GATUHÖJD, (+0.00) AVSEDD ATT UTGÅ
- +0.0 GATUHÖJD
- u MARK TILLGÄNGLIG FÖR UNDERJORDISKA LEDNINGAR
- FASTIGHETSGRÄNS
- 18:1 (1) FASTIGHETS BETECKNING
- BEFINTLIG BYGGNAD

X=13240
 Y=5040

TILLHÖR BYGGNADSNÄMNDENS I UPPSALA
 KOMMUN BESLUT DEN 9.3 1972 § 355
 BETYGAR:
 GUNNAR BEIJER
 BYGGNADSNÄMNDENS SEKRETERARE

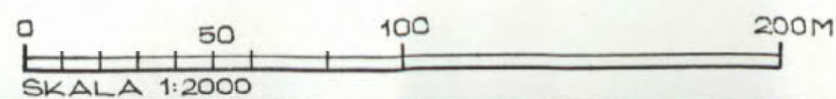

0380- 397