

GRUNDKARTAN UPPRÄTTAD ÅR 1967 AV  
INGENJÖR ROLAND ÖFVERBERG,  
FOTOGRAMMETRIBYRÅN AB.  
FASTIGHETSREDOVISNINGEN REVIDERAD  
DEN 20 JANUARI 1969 AV INGENJÖR  
BENGT LÖFSTRAND, FOTOGRAMMETRI-  
BYRÅN AB  
SKALA 1:2000

B 425  
FÖRSLAG TILL BYGGNADSPLAN  
UPPRÄTTAT I AUGUSTI 1970 AV

**NOARK**

ARKITEKT SÅB

NOARK ARKITEKTKONTOR AB STORGATAN 28 A  
751 01 UPPSALA TELEFON VÄXEL 018 1001 20

REV. DEN 9.12.1970

BETECKNINGAR:

- LINJE 3 M UTANFÖR PLANOMRÅDET
- FÖRSLAGEN OMRÅDESGRÄNS
- GÅRSKILD OMRÅDESGRÄNS (UTFARTSFORBUD)
- BESTÄMMELSEGRÄNS
- GRÄNSLINJER EJ AVSEDDA ATT FASTSTÄLLAS
- VAG
- PARK, PLANTERING
- B OMRÅDE FÖR BOSTADSÄNDAMÅL
- BH --- --- BOSTADS- OCH HANDELS-  
ÄNDAMÅL
- Le --- --- TRANSFORMATORBSTATION
- Rk --- --- FORNMINNESMILJÖ
- MARK SOM ICKE FÅR BEBYGGAS
- F, S BYGGNADSSÄTT: FRISTÄENDE, SAMMANBYGGDA
- I VÄNINGSANTAL
- U MARK TILLGÄNGLIG FÖR UNDERJORDISKA  
LEDNINGAR
- FÖRSLAGEN BYGGNAD
- 43 FÖRULÄMNING MED REGISTERNUMMER

OMRÅDE AVSETT ATT UNDTAGAS FRÅN  
ANTAGANDE  
TILLHÖR BYGGNADSNÄMNDENS I UPPSALA  
KOMMUN BESLUT 24.2.1972 § 208  
OMRÅDET UNDTAGET ENLIGT KOMMUN-  
FULLMÄKTIGES BESLUT DEN 24 APRIL 1972

ATT LÄNSSTYRELSEN I UPPSALA LÄN  
18.8.1972 PÅ SÄTT BESLUTET VISAR  
FASTSTÄLLT DENNA BYGGNADSPLAN  
OCH ATT BESLUTET VUNNIT LAGA  
KRAFT BETYGAR  
ULUF MALMFORS

KOPIANS LIKHET MED ORIGINAL  
BETYGAR I TJÄNSTEN:  
*Ulf Carlsson*  
NYN CZARTORYYSKI  
PLANARKITEKT

TILLHÖR BYGGNADSNÄMNDENS I UPPSALA KOMMUN  
BESLUT DEN 29.7.1971 § 1140. BETYGAR:

*Gunnar Beijer*  
GUNNAR BEIJER  
T. F. SEKRETERÄRE I BYGGNADSNÄMNDEN

TOP KARTAN PUBLICERINGSTILLSTÄND NR 5670 SBA



ÖVERSIKT SKALA 1:50 000


## SNUGGA-RAMSJÖ

DEL AV FASTIGHETERNA RAMSJÖ 2:1  
OCH SNUGGA 5:2 M.F. FASTIGHETER,  
BJÖRKLINGE SAMHÄLLE OCH KOMMUN,  
UPPSALA LÄN.

DIT. AV M. BOTÉUS

17/02-17

X 9100  
0357  
8900  
0356  
8700  
6500  
0352  
8300  
0351  
8100

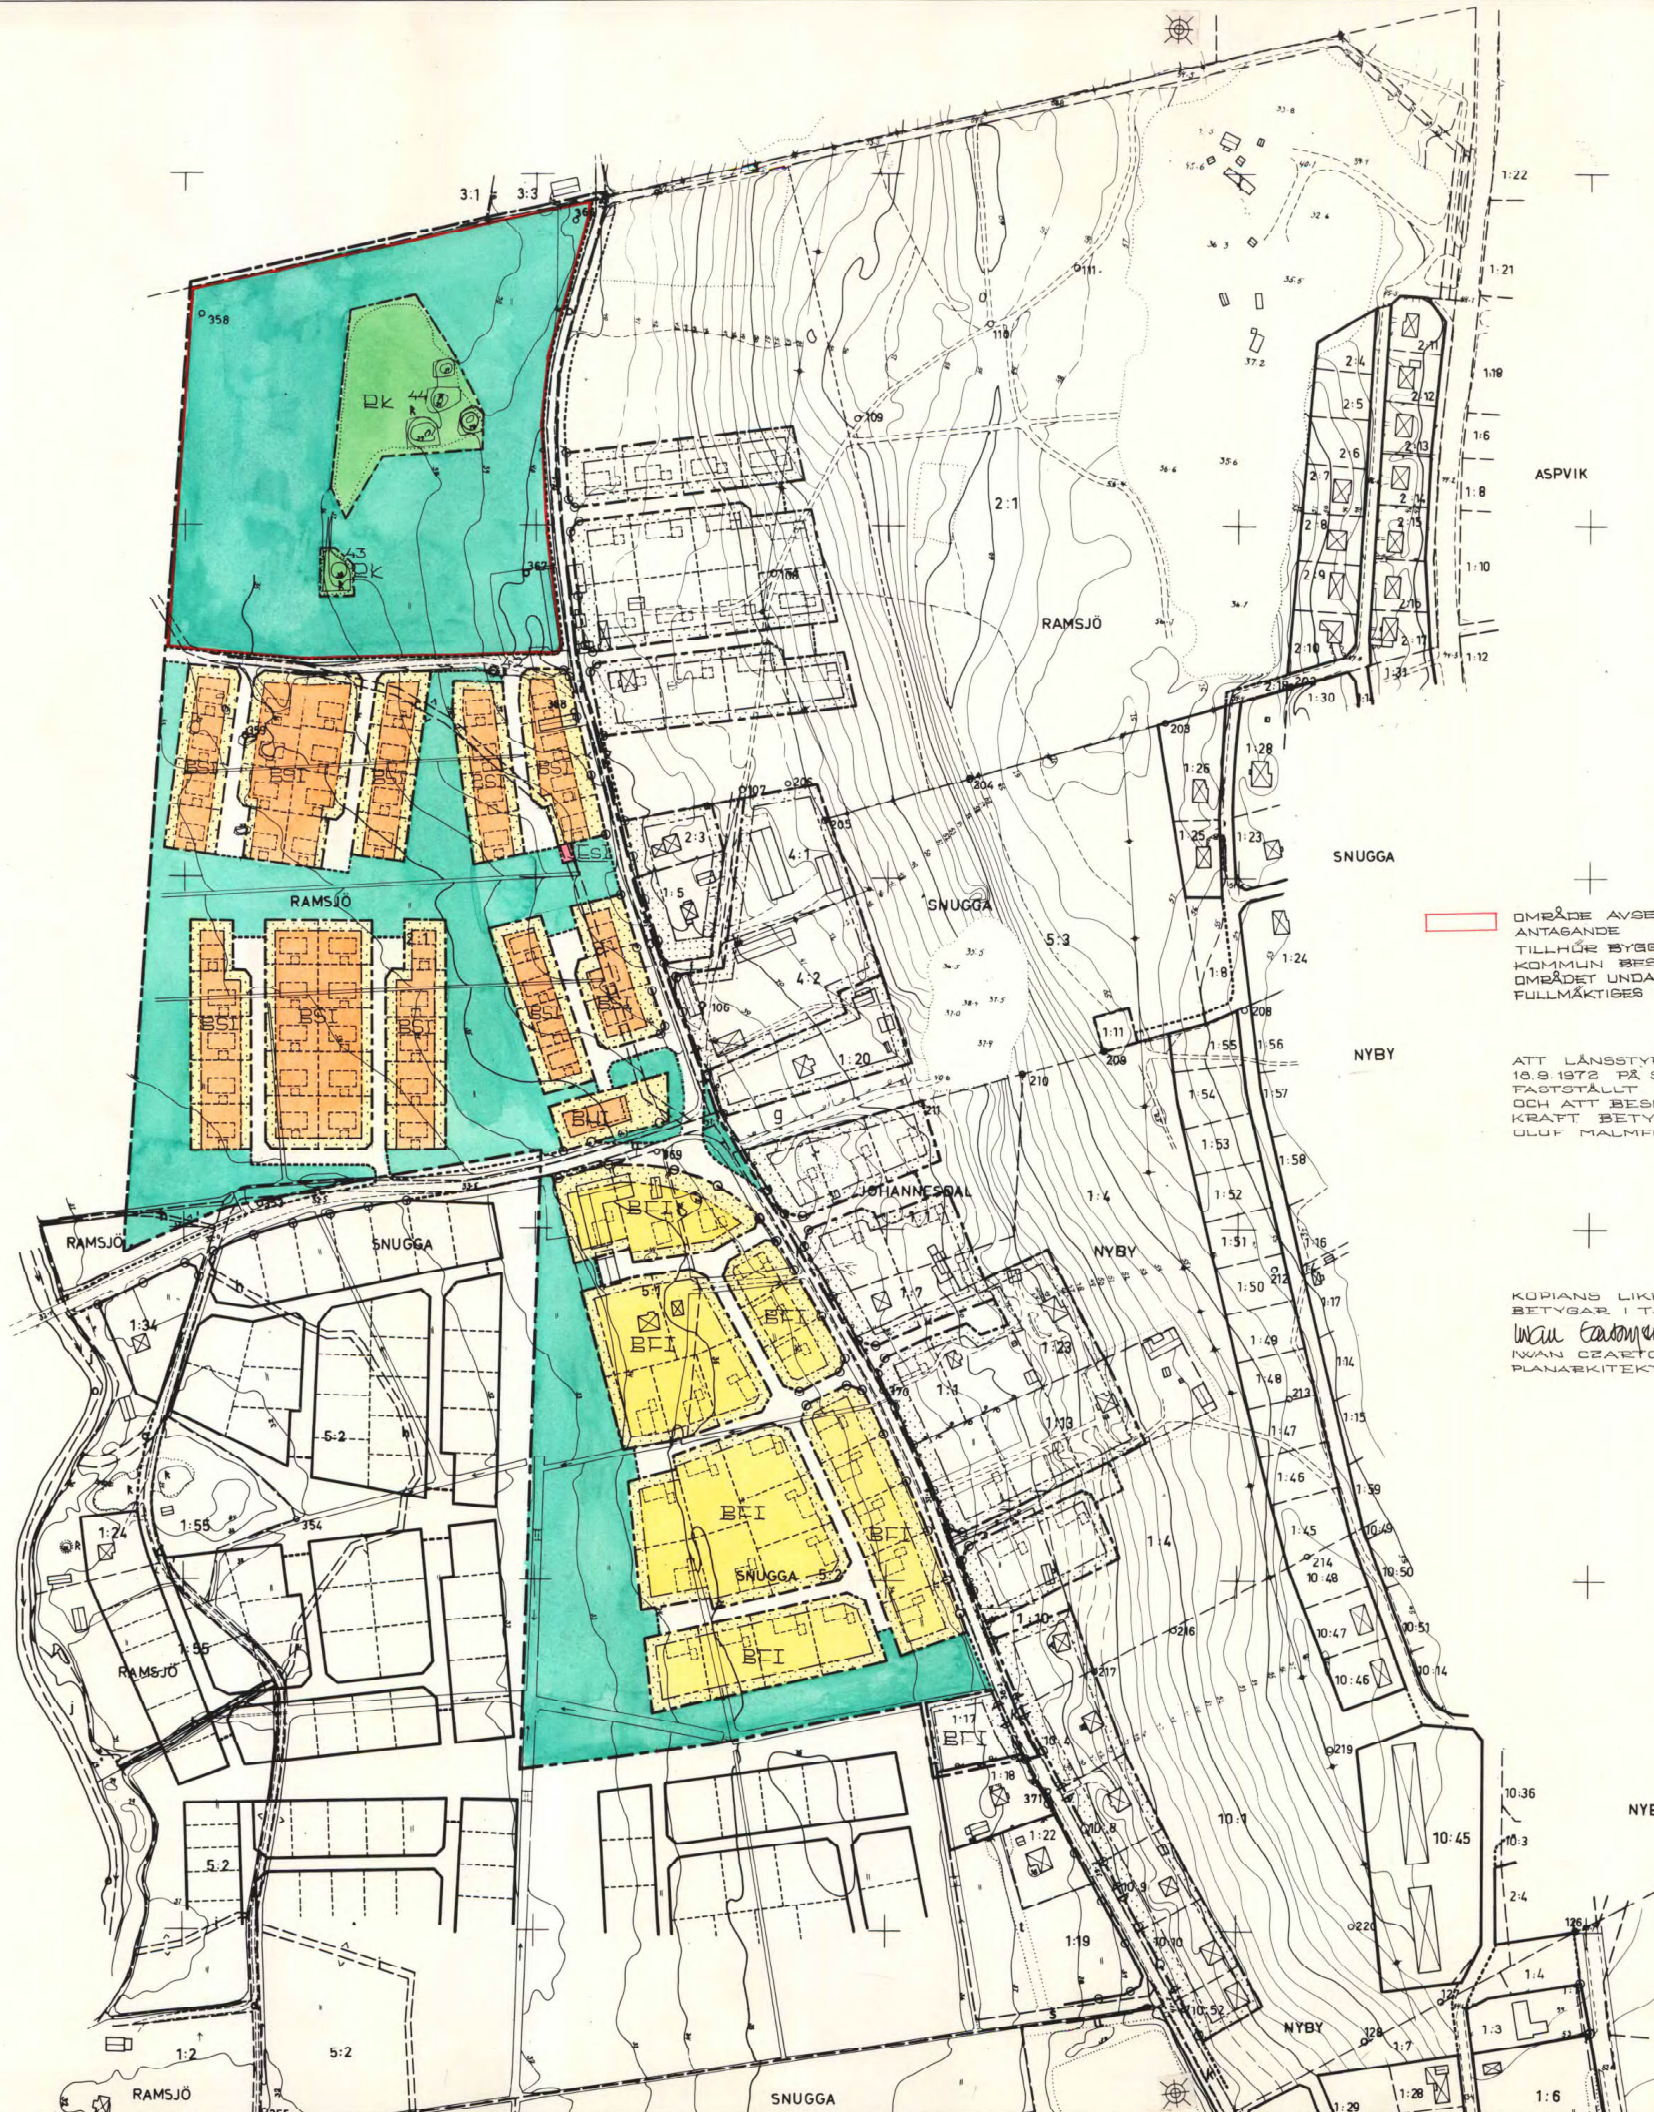

Swedish Reproduction AB, Stockholm 1971