


PL. 79 A. FÖRSLAG TILL STADSPLAN FÖR SÖDRA VALSÄTRA, UPPSALA.

UPPRÄTTAT I MAJ 1965. ÄNDRAT I SEPTEMBER 1965, I OKTOBER 1965.

Sten
STADSARKITEKT.

Bengt Fransson
VICE STADSARKITEKT.

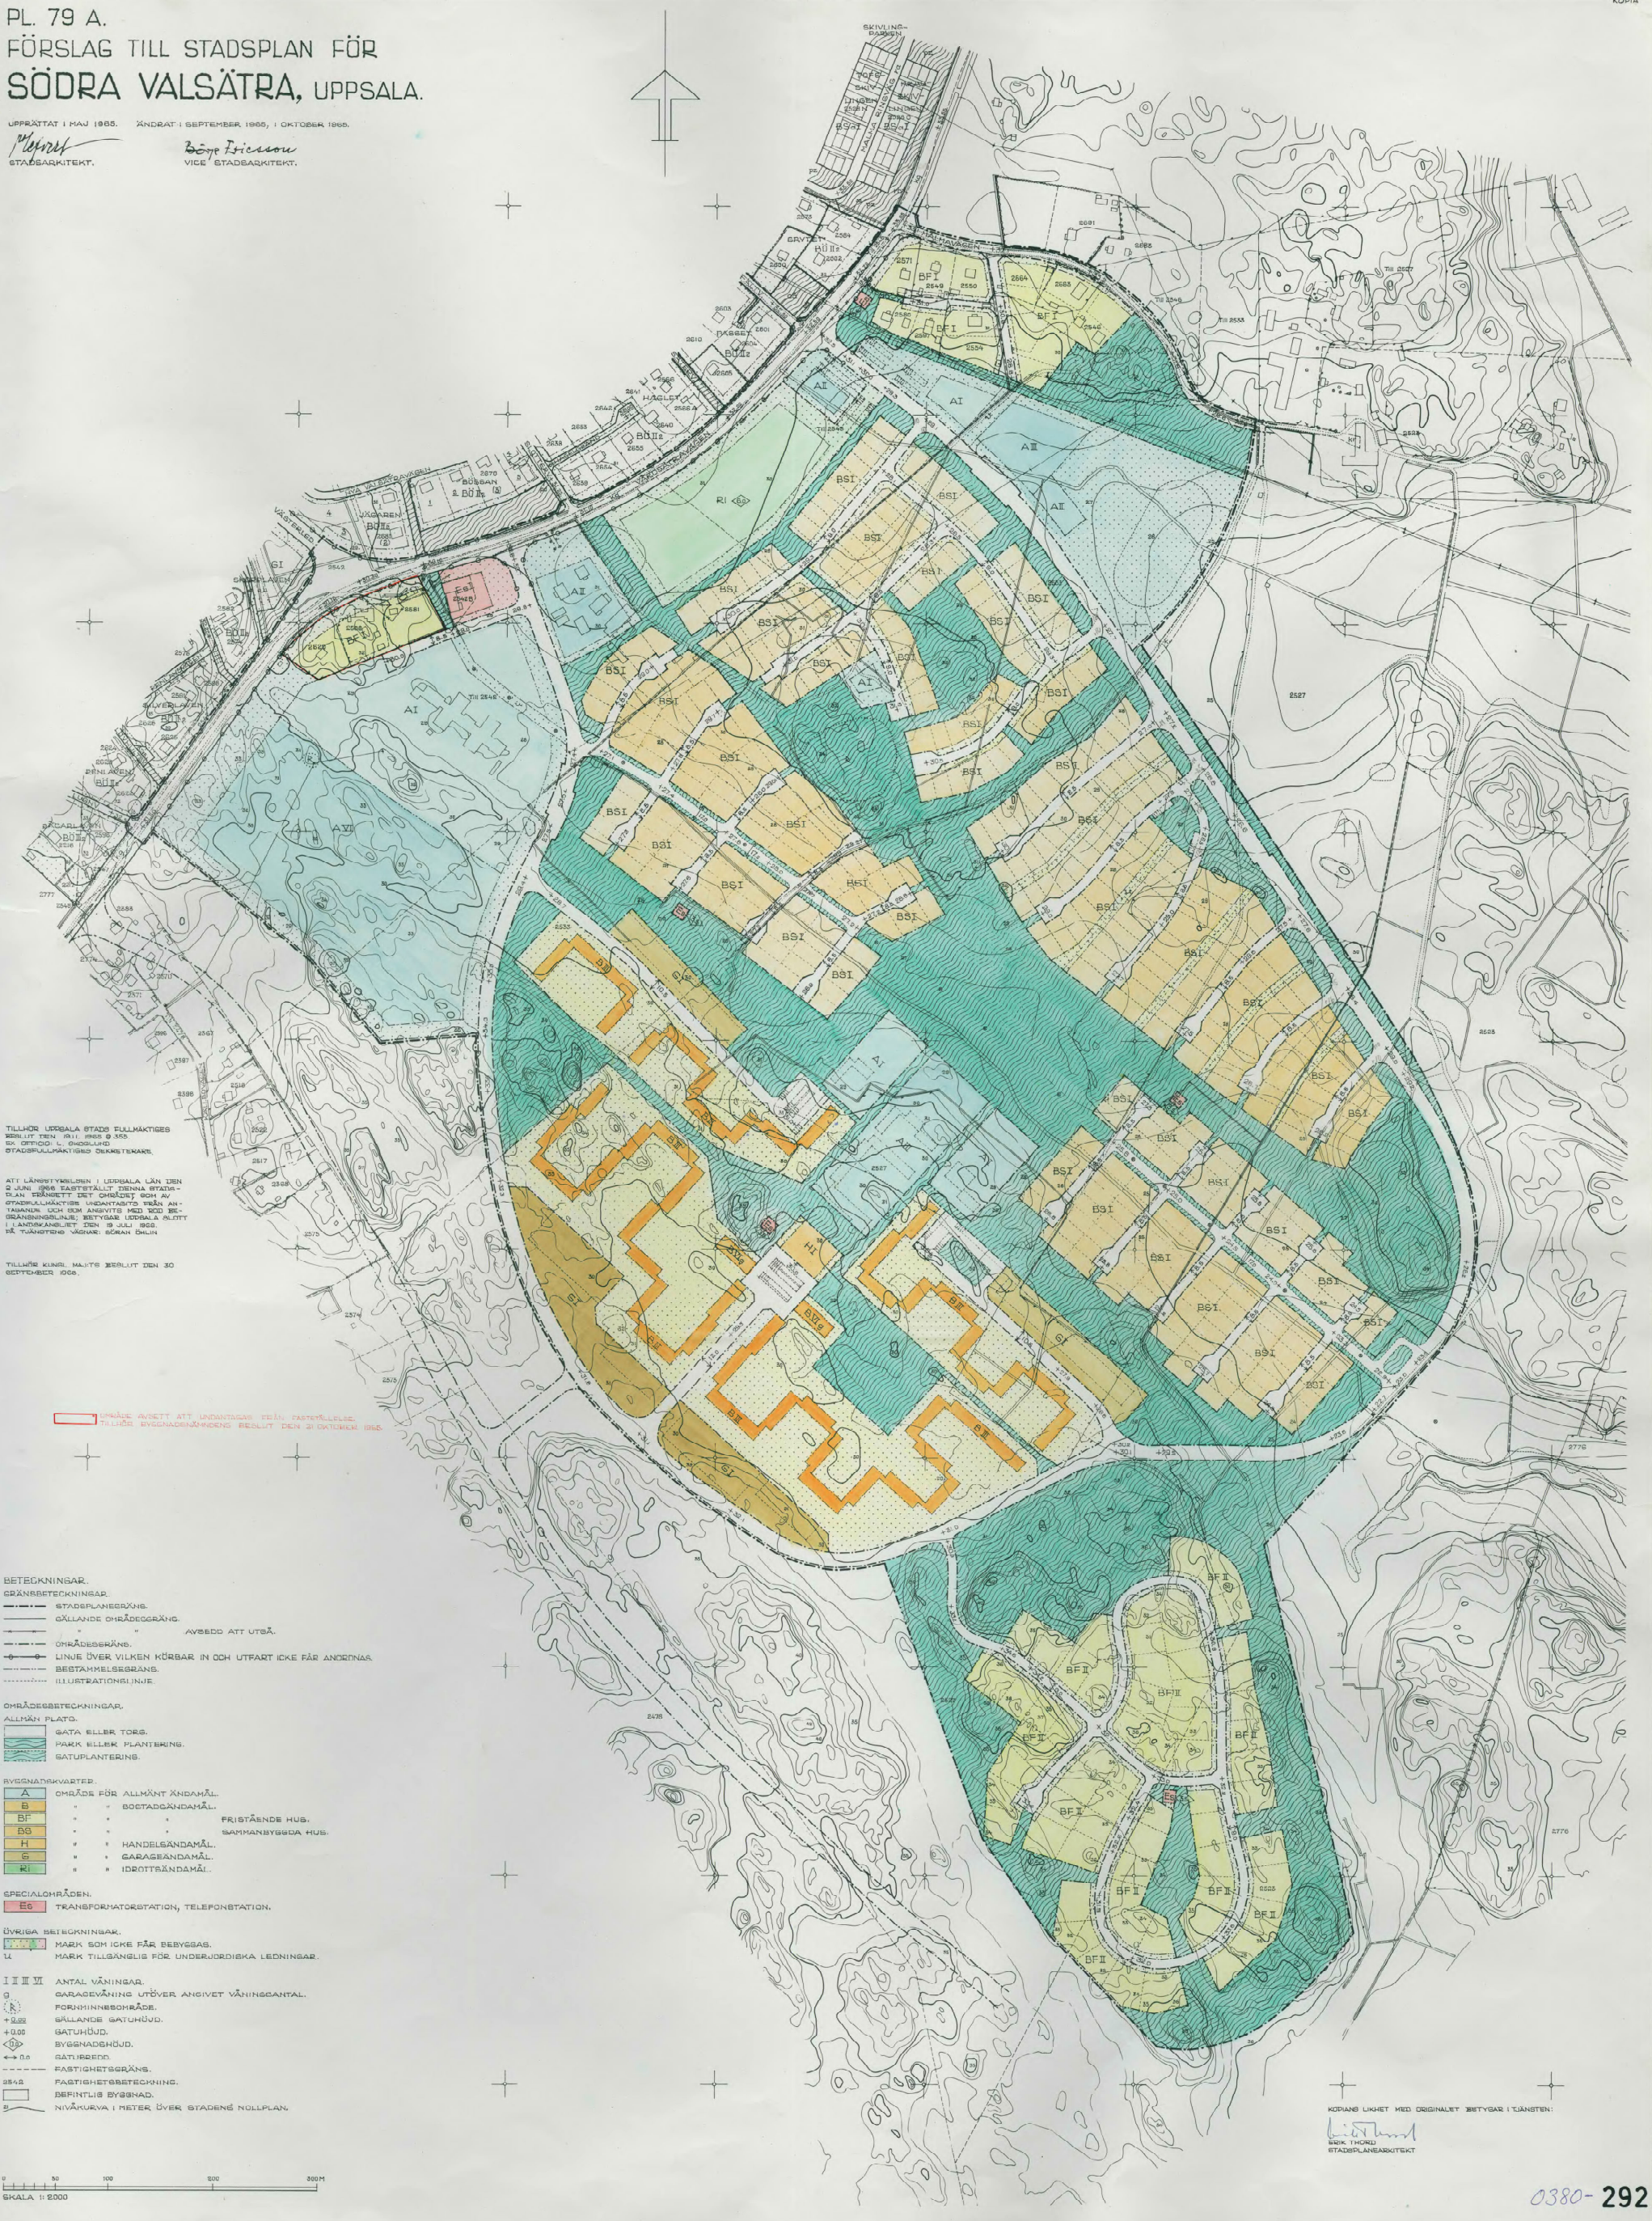

TILLHÖR LEDSALA STADS FÖLLMÄKTIGES
BERSLUT DEN 19 JUNI 1965 OCH 9 SEP
DE OFFICIELLA GÖRANINGENS
STADSPLANMÄKTIGES OMBUDSBERÄDARE.

ATT LÄNSSTYRELSEN I LEDSALA LÄN DEN
9 JUNI 1965 FASTSTÄLLT DENNA STADS-
PLAN TRÄFFETT DET OMRÅDET SOM ÄR
STADSPLANMÄKTIGES UNDANTAGS FÖR AN-
TÄNKAN LÖSN OCH ANVÄNTS MED 1000 BE-
GRÄNSNINGEN. BETYGSÄ LEDSALA SLUTT
I LANDKÄRNINGEN DEN 9 JUNI 1965
DE TÄNDEDE VÄGARE SOMÄN ÖMLÄN

TILLHÖR KUNG. HÄLTFE BERSLUT DEN 30
SEPTEMBER 1965.

OMRÅDE AVSETT ATT UNDANTAGS FÖR FÖRETTÄLLA
TÄLLER BYGGNADENJÄRNINGENS BERSLUT DEN 31 OKTOBER 1965.

BETECKNINGAR.
GRÄNSBETECKNINGAR.
STADSPLANEGRÄNS.
GÄLLANDE OMRÅDEGRÄNS.
OMRÅDEGRÄNS.
LINJE ÖVER VILKEN KÖRBÄR IN OCH UTFART ICKE FÅR ANDRANAS
BESTÄMMELESGRÄNS.
ILLUSTRATIONSINJE.

OMRÅDESBETECKNINGAR.
ALLMÄN PLATS.
GATA ELLER TORG.
PARK ELLER PLANtering.
GATUPLANtering.

BYGGNADSKVARTER.
A OMRÅDE FÖR ALLMÄNT ÄNDAMÅL.
B " " " " SOCTADÄNDAMÅL.
BF " " " " FRISTÄNDE HUS.
BG " " " " SAMMANBYGGDA HUS.
H " " " " HANDELSÄNDAMÅL.
G " " " " GARAGEÄNDAMÅL.
RI " " " " IDROTTRÄNDAMÅL.

SPECIALOMRÅDEN.
EC TRANSFORMATORSTATION, TELEFONSTATION.

ÖVRIGA BETECKNINGAR.
MÅRK SOM ICKE FÅR BEBYGGAS.
MÅRK TILLGÄNGLIG FÖR UNDERJORDISKA LEDNINGAR.

I III V ANTAL VÅNINGAR.
G GARAGEVÅNING ÖVER ANGIVET VÅNINGSCANTAL.
P FORNHINNEOMRÅDE.
+ 0.00 GÄLLANDE GATUHÖJD.
+ 0.00 GATUHÖJD.
BYGGNADSHÖJD.
SÄTTSBEREG.
FASTIGHETSGRÄNS.
25.00 FASTIGHETSBETECKNING.
BERINTLIG BYGGNAD.
NIVÅKURVA I METER ÖVER STADENS NOLLPLAN.

KÖPENS LUKET MED ORIGINALT BETYGSÄR I TJÄNSTEN.
Sten
STADSARKITEKT



0380-292