


PL.61 B

FÖRSLAG TILL ÄNDRAD STADSPLAN FÖR DEL AV KV. FÅGELSÅNGEN

Kopia.

Tillhör Uppsala stads fullmäktiges UPPSALA
beslut den 20 februari 1942 § 8
Ex officio:
Stig Gustafson.
Stadsfullmäktiges sekreterare.

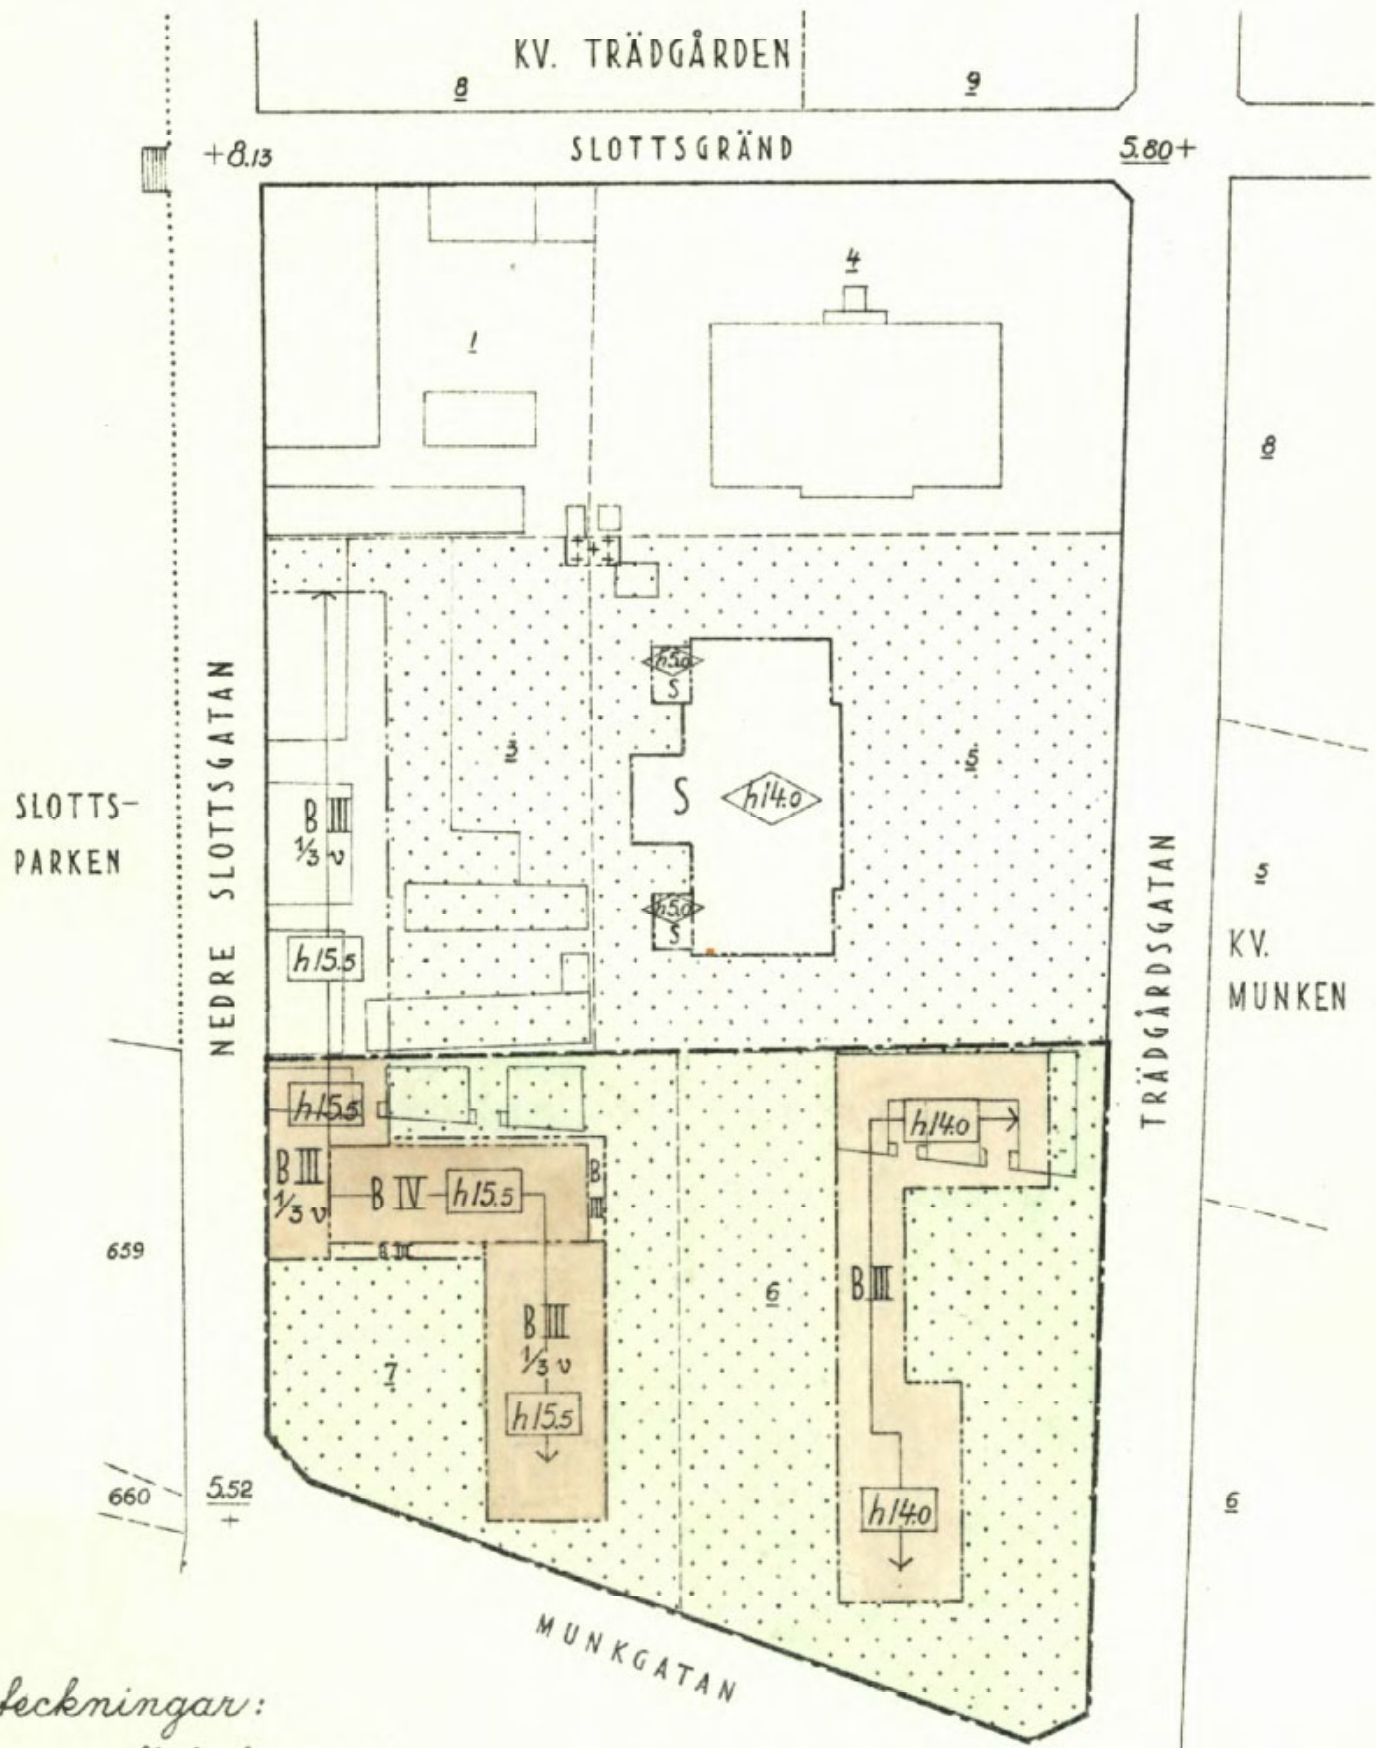

Beteckningar:

- Stadsplanegräns.
- Gällande kvartersgräns.
- Förslagen gräns mellan områden med olika stadsplanebestämmelser.
- ← h00.0 → Linje för byggnads taknock med siffra angivande dess högsta höjd över angränsande mark.
- | |
|-------------|
| B III |
| B III 1/3 v |
| B IV |

 Beteckningar vilka hänföra sig till särskilda bestämmelser angående kvarters användande eller bebyggande.
- Ägogräns.

Avskrift. 4.65+

År 1942 den 28 mars blev å denna karta angivna förslag till ändring i stadsplanen för Uppsala stad beträffande del av kvarteret Fågelsången av Länsstyrelsen i Uppsala län fastställt; betygar Uppsala slott i landskansliet den 6 juni 1942. På tjänstens vägnar Stpl.2 kr. Elias Stenius.

Vidimeras:

[Signature]
Upprättat i november 1941.
[Signature]
Stadsarkitekt

Att denna karta varit utställd å stadsarkitektkontoret under tiden den 19 november - den 18 december 1941 bebygar i tjänsten:

[Signature]

Skala 1:1000

